


現在の届出状況	あり（販売業 貸与業） <span style="border: 1px solid red; border-radius: 50%; padding: 2px;">なし</span>		届出番号	（記載不要）
営業所名称	〇〇株式会社 郡山営業所			
建物の構造	（鉄筋コンクリート）造り 地上（5）階 地下（1）階 建（1）階使用			
面積	70.0 m <sup>2</sup>	換気方法	換気扇	
材質	床 Pタイル 天井 不燃ジプトーン かべ 石膏ボード			
取扱品目	管理医療機器			
保管場所が別の場所にある場合	所在地	（保管場所が別の場所になれば記載不要）		
	構造	造り 地上（ ）階 地下（ ）階 建（ ）階使用		
	保管設備の平面図及び立体図は別添のとおり			

営業所平面図

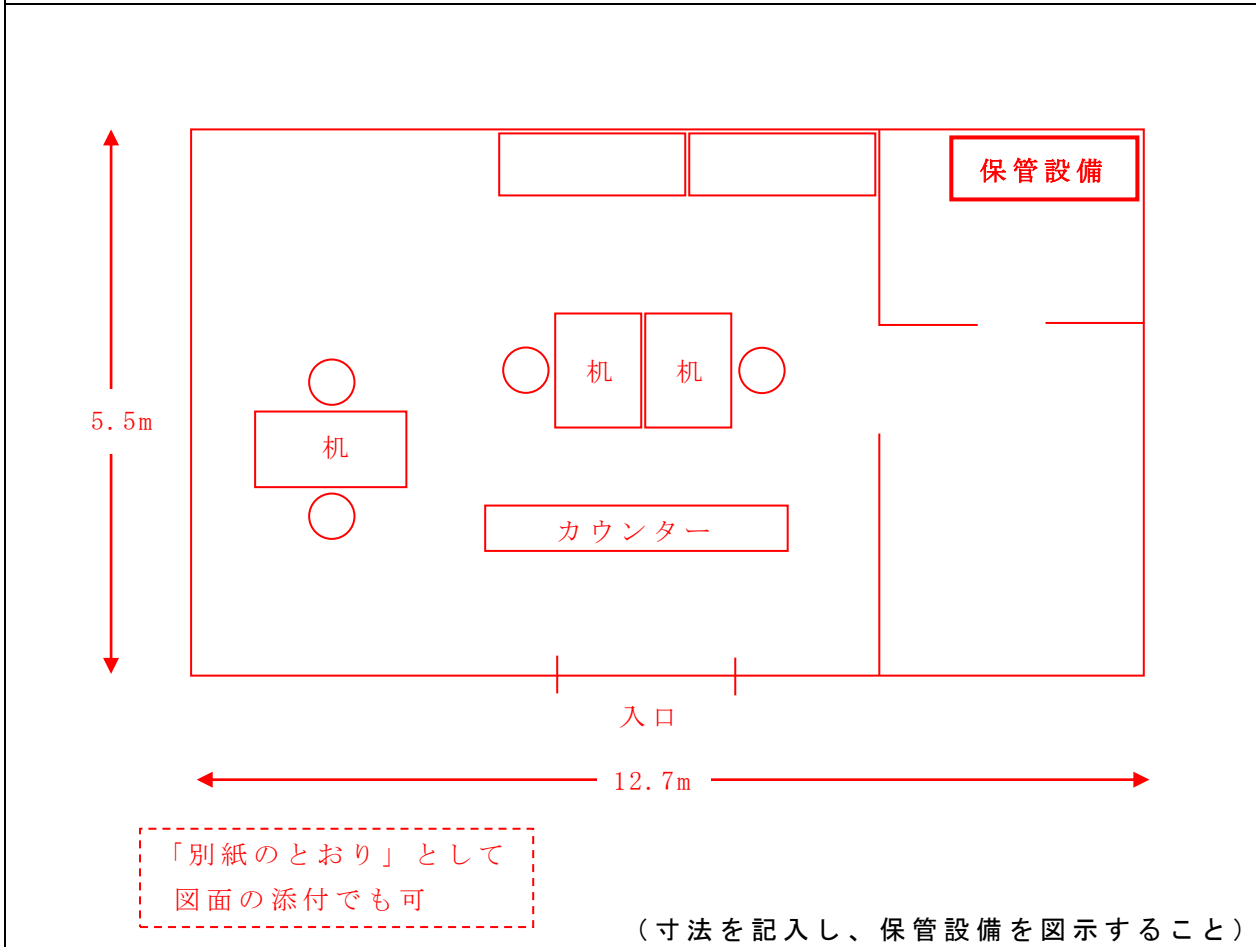

営業内容	販売業	小売	卸売	サンプル	伝票販売
	貸与業	貸与しない場合は記載不要 現物を保管管理する 現物は取り扱わない			
	中古品の取扱	有	無		
	病院・診療所等医療機関への販売	有	無		
	主な取扱品目		電気治療器	取扱品目を記載	
保管設備の立体図					
<ul style="list-style-type: none"> <li>・寸法を記載すること</li> <li>・「別紙のとおり」として写真の添付でも可</li> </ul>					
営業所付近の見取り図（目標を明示した略図）縮尺					
「別紙のとおり」として 地図の添付でも可					