


現在の届出状況	あり（販売業 貸与業） なし		届出番号	（記載不要）
営業所名称	〇〇株式会社 郡山営業所			
建物の構造	（鉄筋コンクリート）造り 地上（5）階 地下（1）階 建（1）階使用			
面積	70.0 m ²	換気方法	換気扇	
材質	床 Pタイル 天井 不燃ジプトーン かべ 石膏ボード			
取扱品目	管理医療機器 高度管理医療機器 特定保守管理医療機器			
保管場所が別の場所にある場合	所在地	（保管場所が別の場所になれば記載不要）		
	構造	造り 地上（ ）階 地下（ ）階 建（ ）階使用		
	保管設備の平面図及び立体図は別添のとおり			

営業所平面図

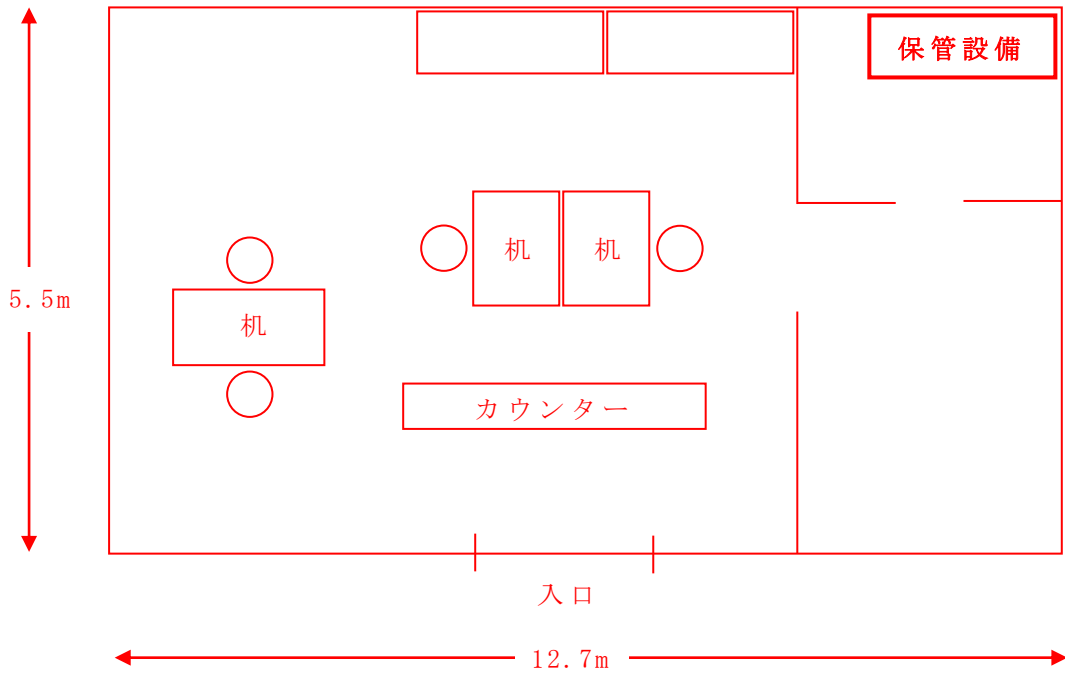

「別紙のとおり」として
図面の添付でも可

（寸法を記入し、保管設備を図示すること）

営業内容	販売業	<input checked="" type="checkbox"/> 小売 <input type="checkbox"/> 卸売 <input type="checkbox"/> サンプル <input type="checkbox"/> 伝票販売
	貸与業	<input type="checkbox"/> 貸与しない場合は記載不要 <input type="checkbox"/> 現物を保管管理する <input type="checkbox"/> 現物は取り扱わない
	中古品の取扱	<input type="checkbox"/> 有 <input checked="" type="checkbox"/> 無
	病院・診療所等医療機関への販売	<input type="checkbox"/> 有 <input checked="" type="checkbox"/> 無
	主な取扱品目 <input type="checkbox"/> 人工呼吸器、人工透析器、ペースメーカー <input checked="" type="checkbox"/> 取扱品目を記載	
保管設備の立体図		
<input checked="" type="checkbox"/> 寸法を記載すること <input checked="" type="checkbox"/> 「別紙のとおり」として <input checked="" type="checkbox"/> 写真の添付でも可		
営業所付近の見取り図（目標を明示した略図）縮尺		
<input checked="" type="checkbox"/> 「別紙のとおり」として <input checked="" type="checkbox"/> 地図の添付でも可		