



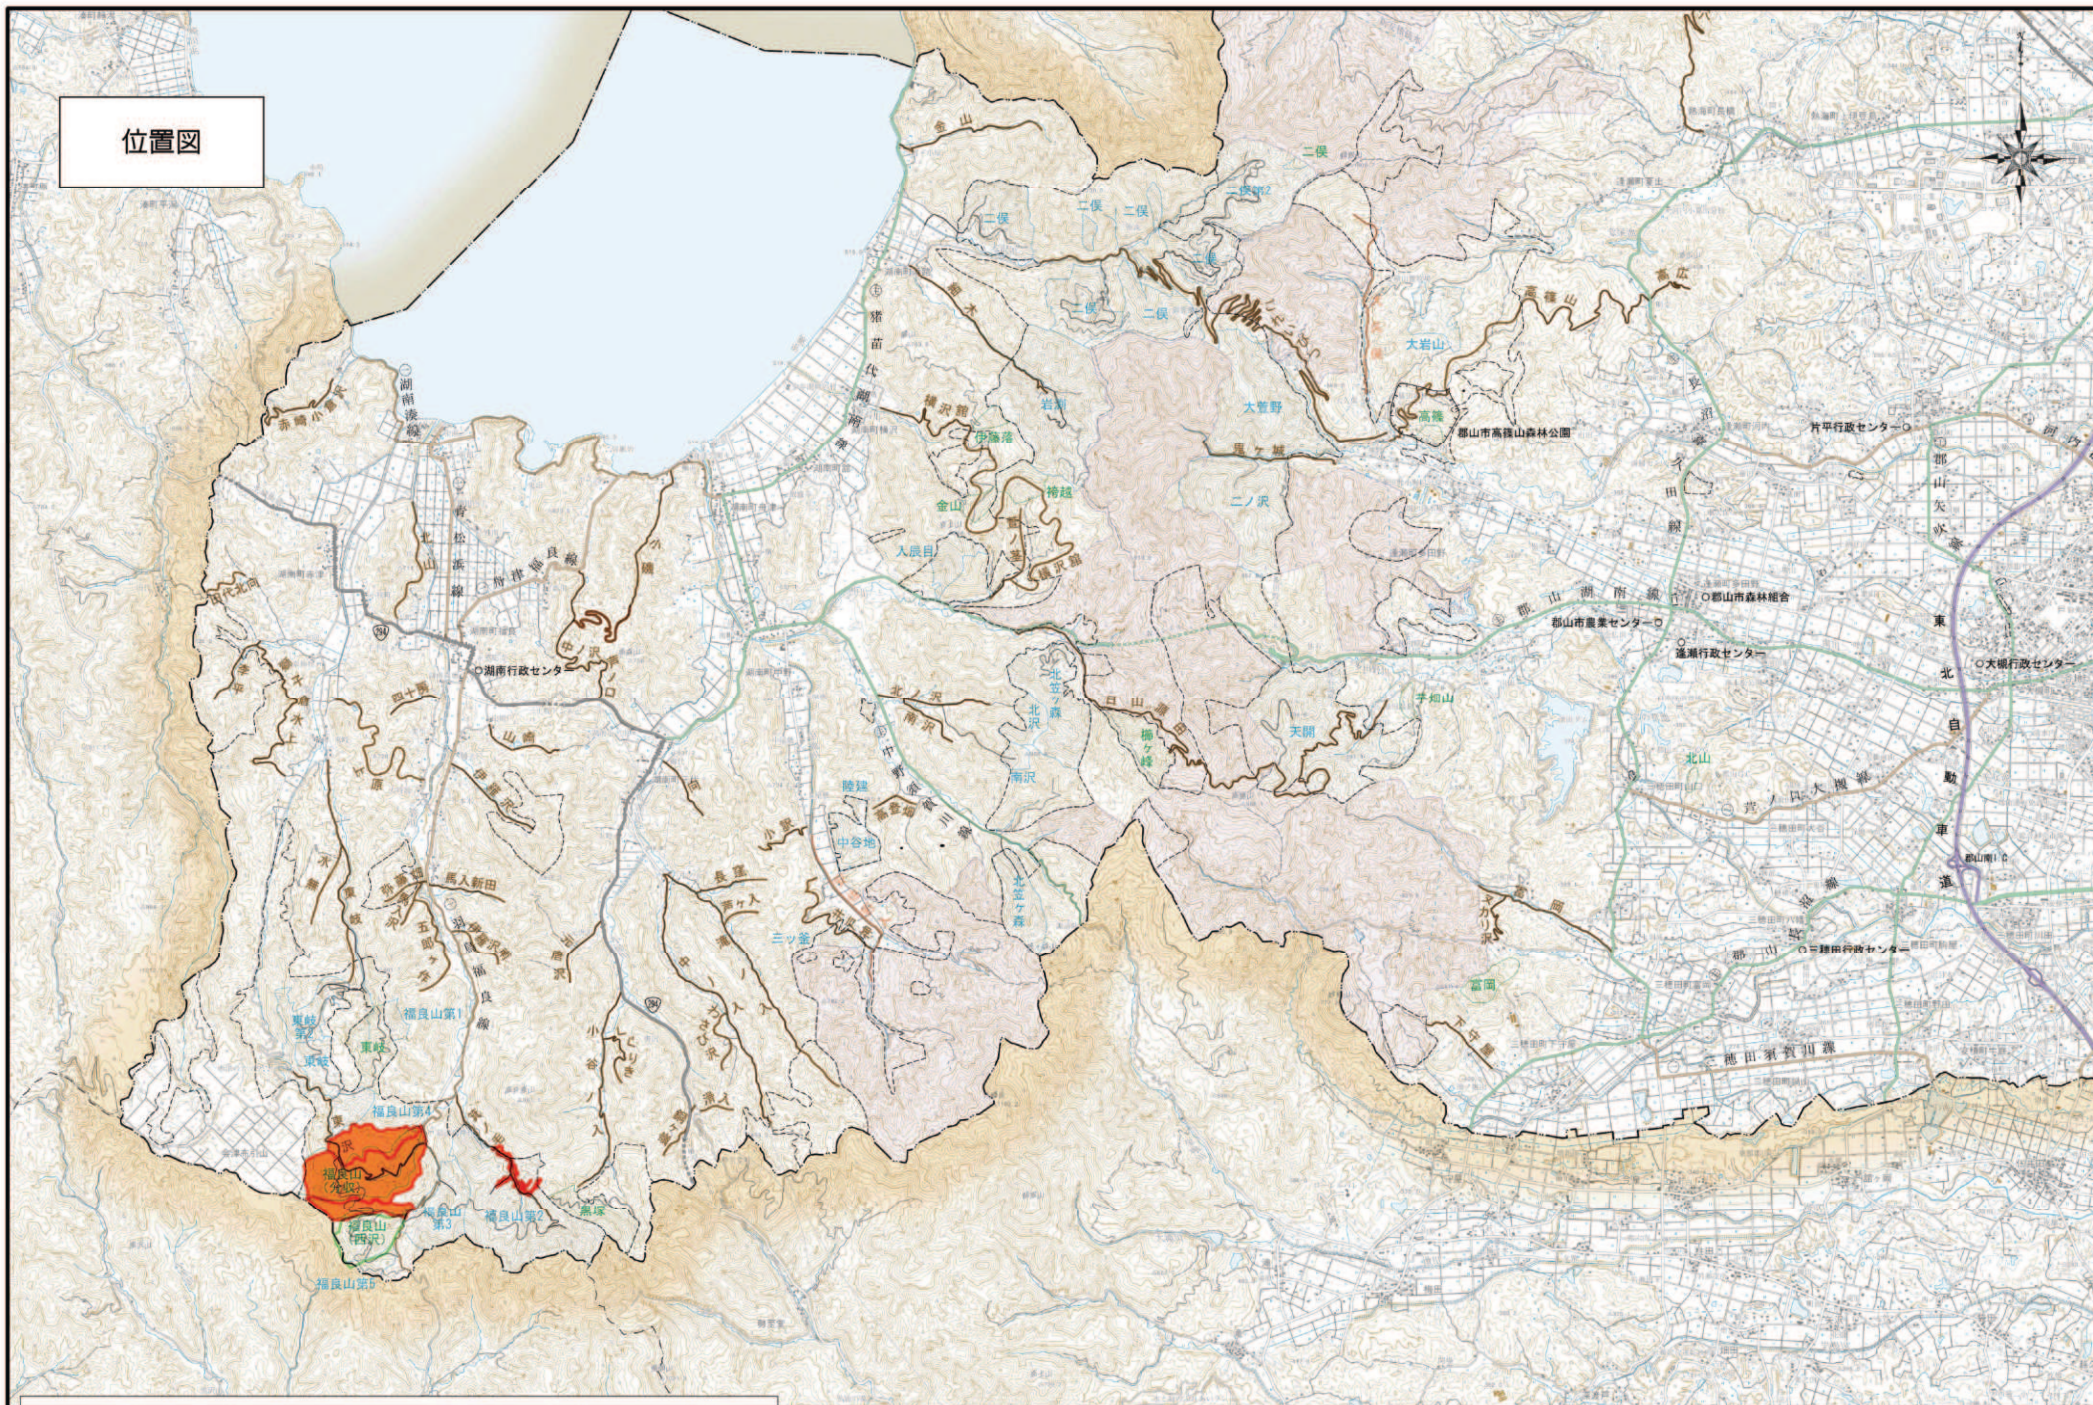


経営管理権集積計画（集5）位置図

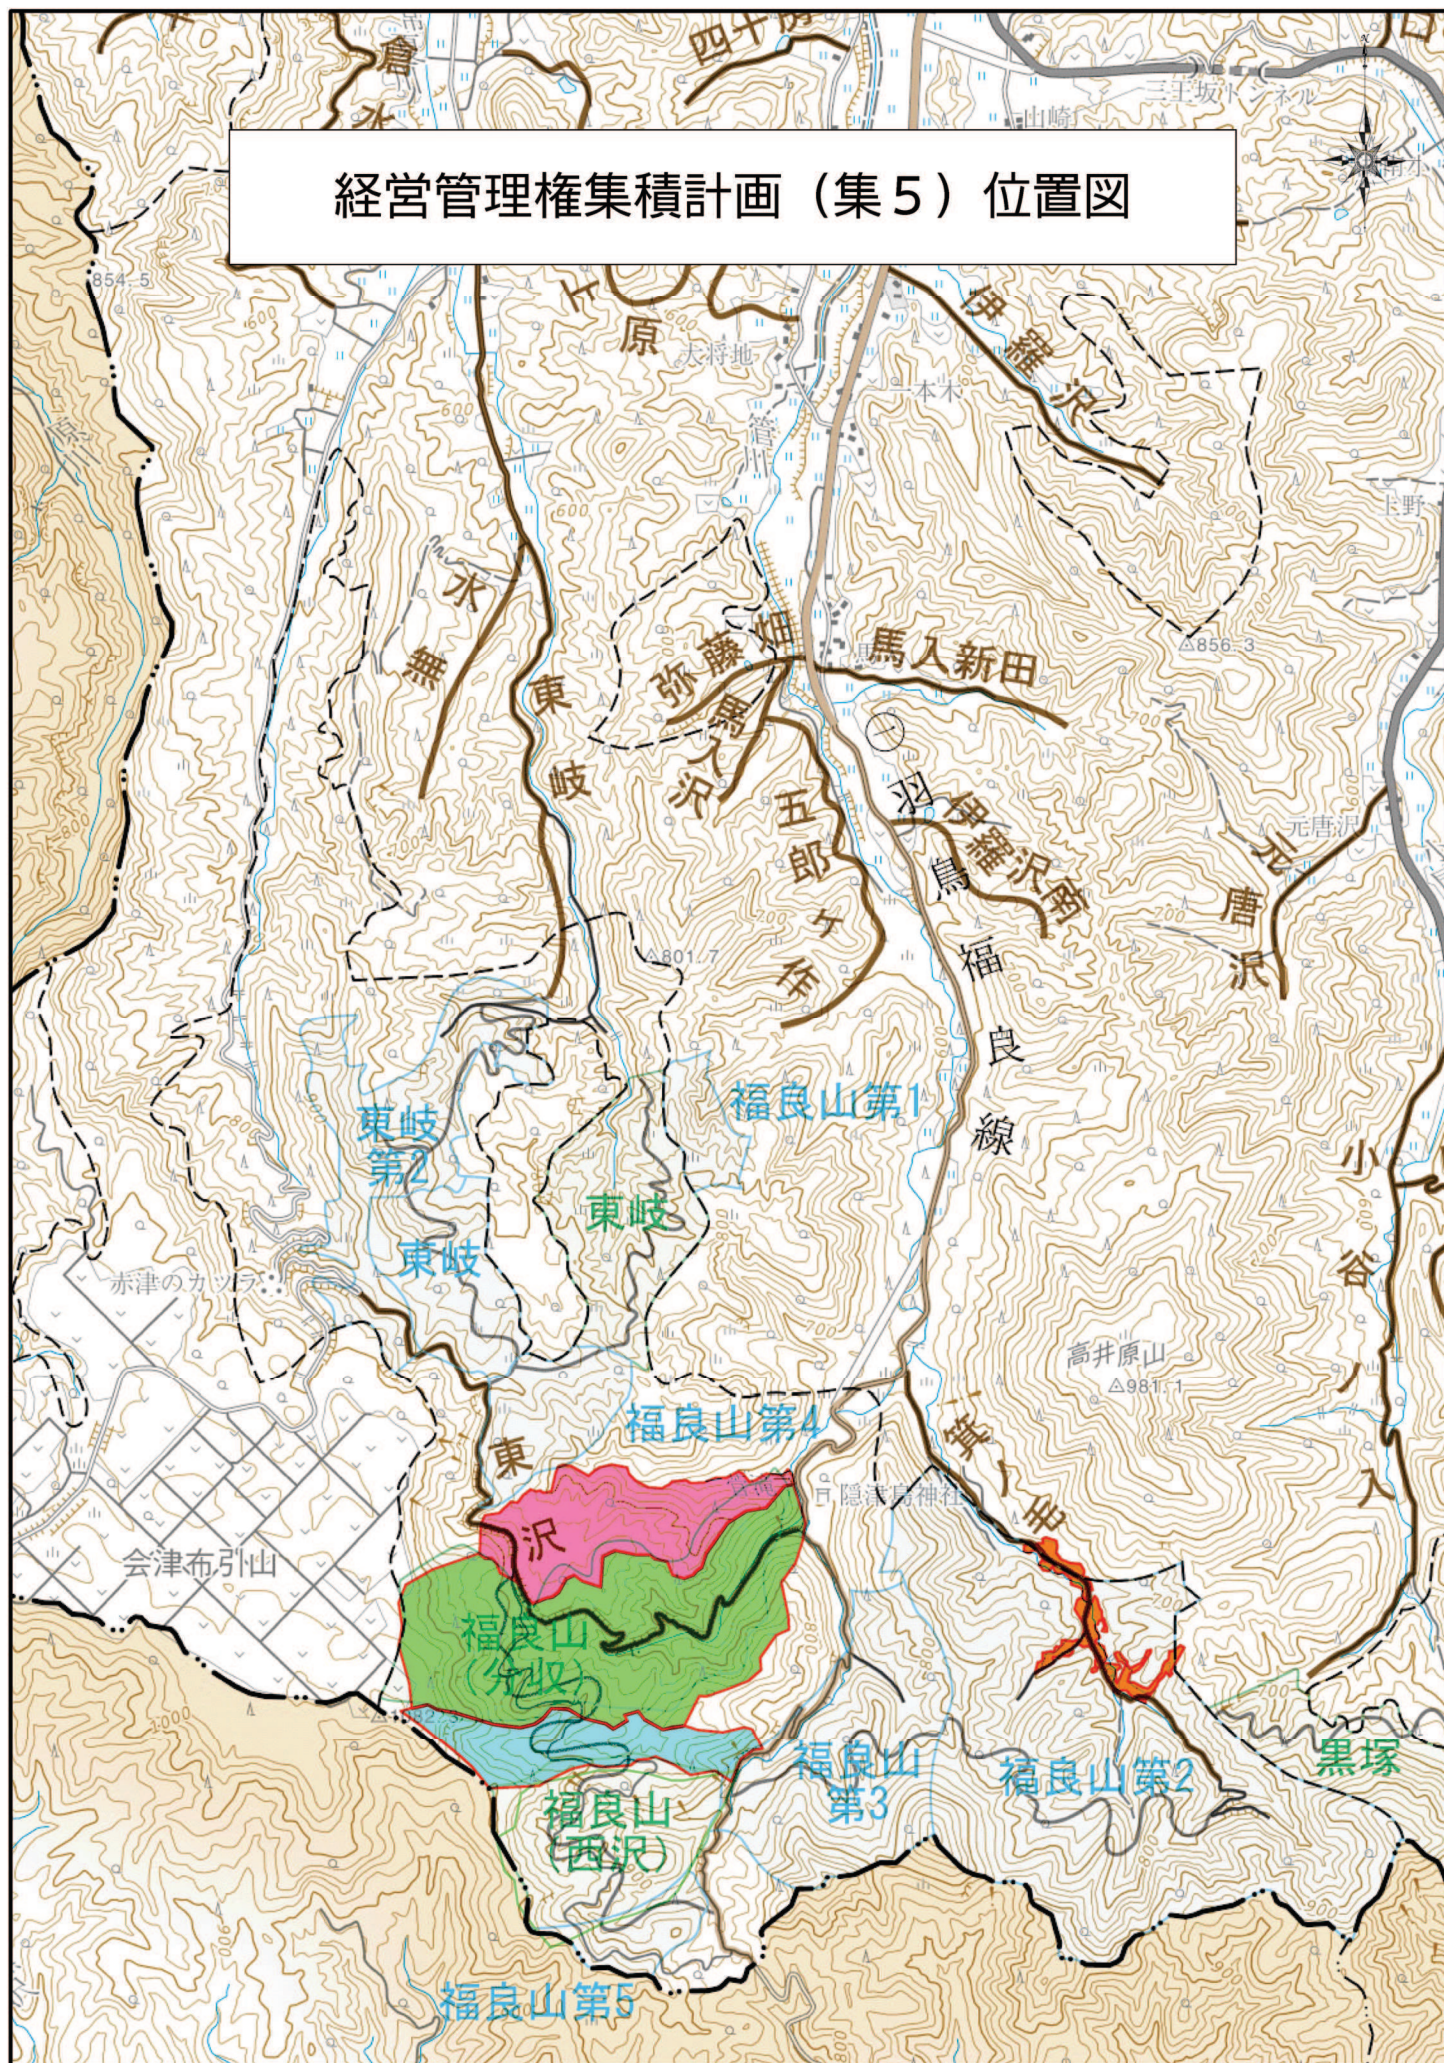

林相調査図

事業名：森林経営管理事業林相調査業務委託（福良－1）
施行箇所：郡山市湖南町福良字福良山 地内


作成日 令和3年2月

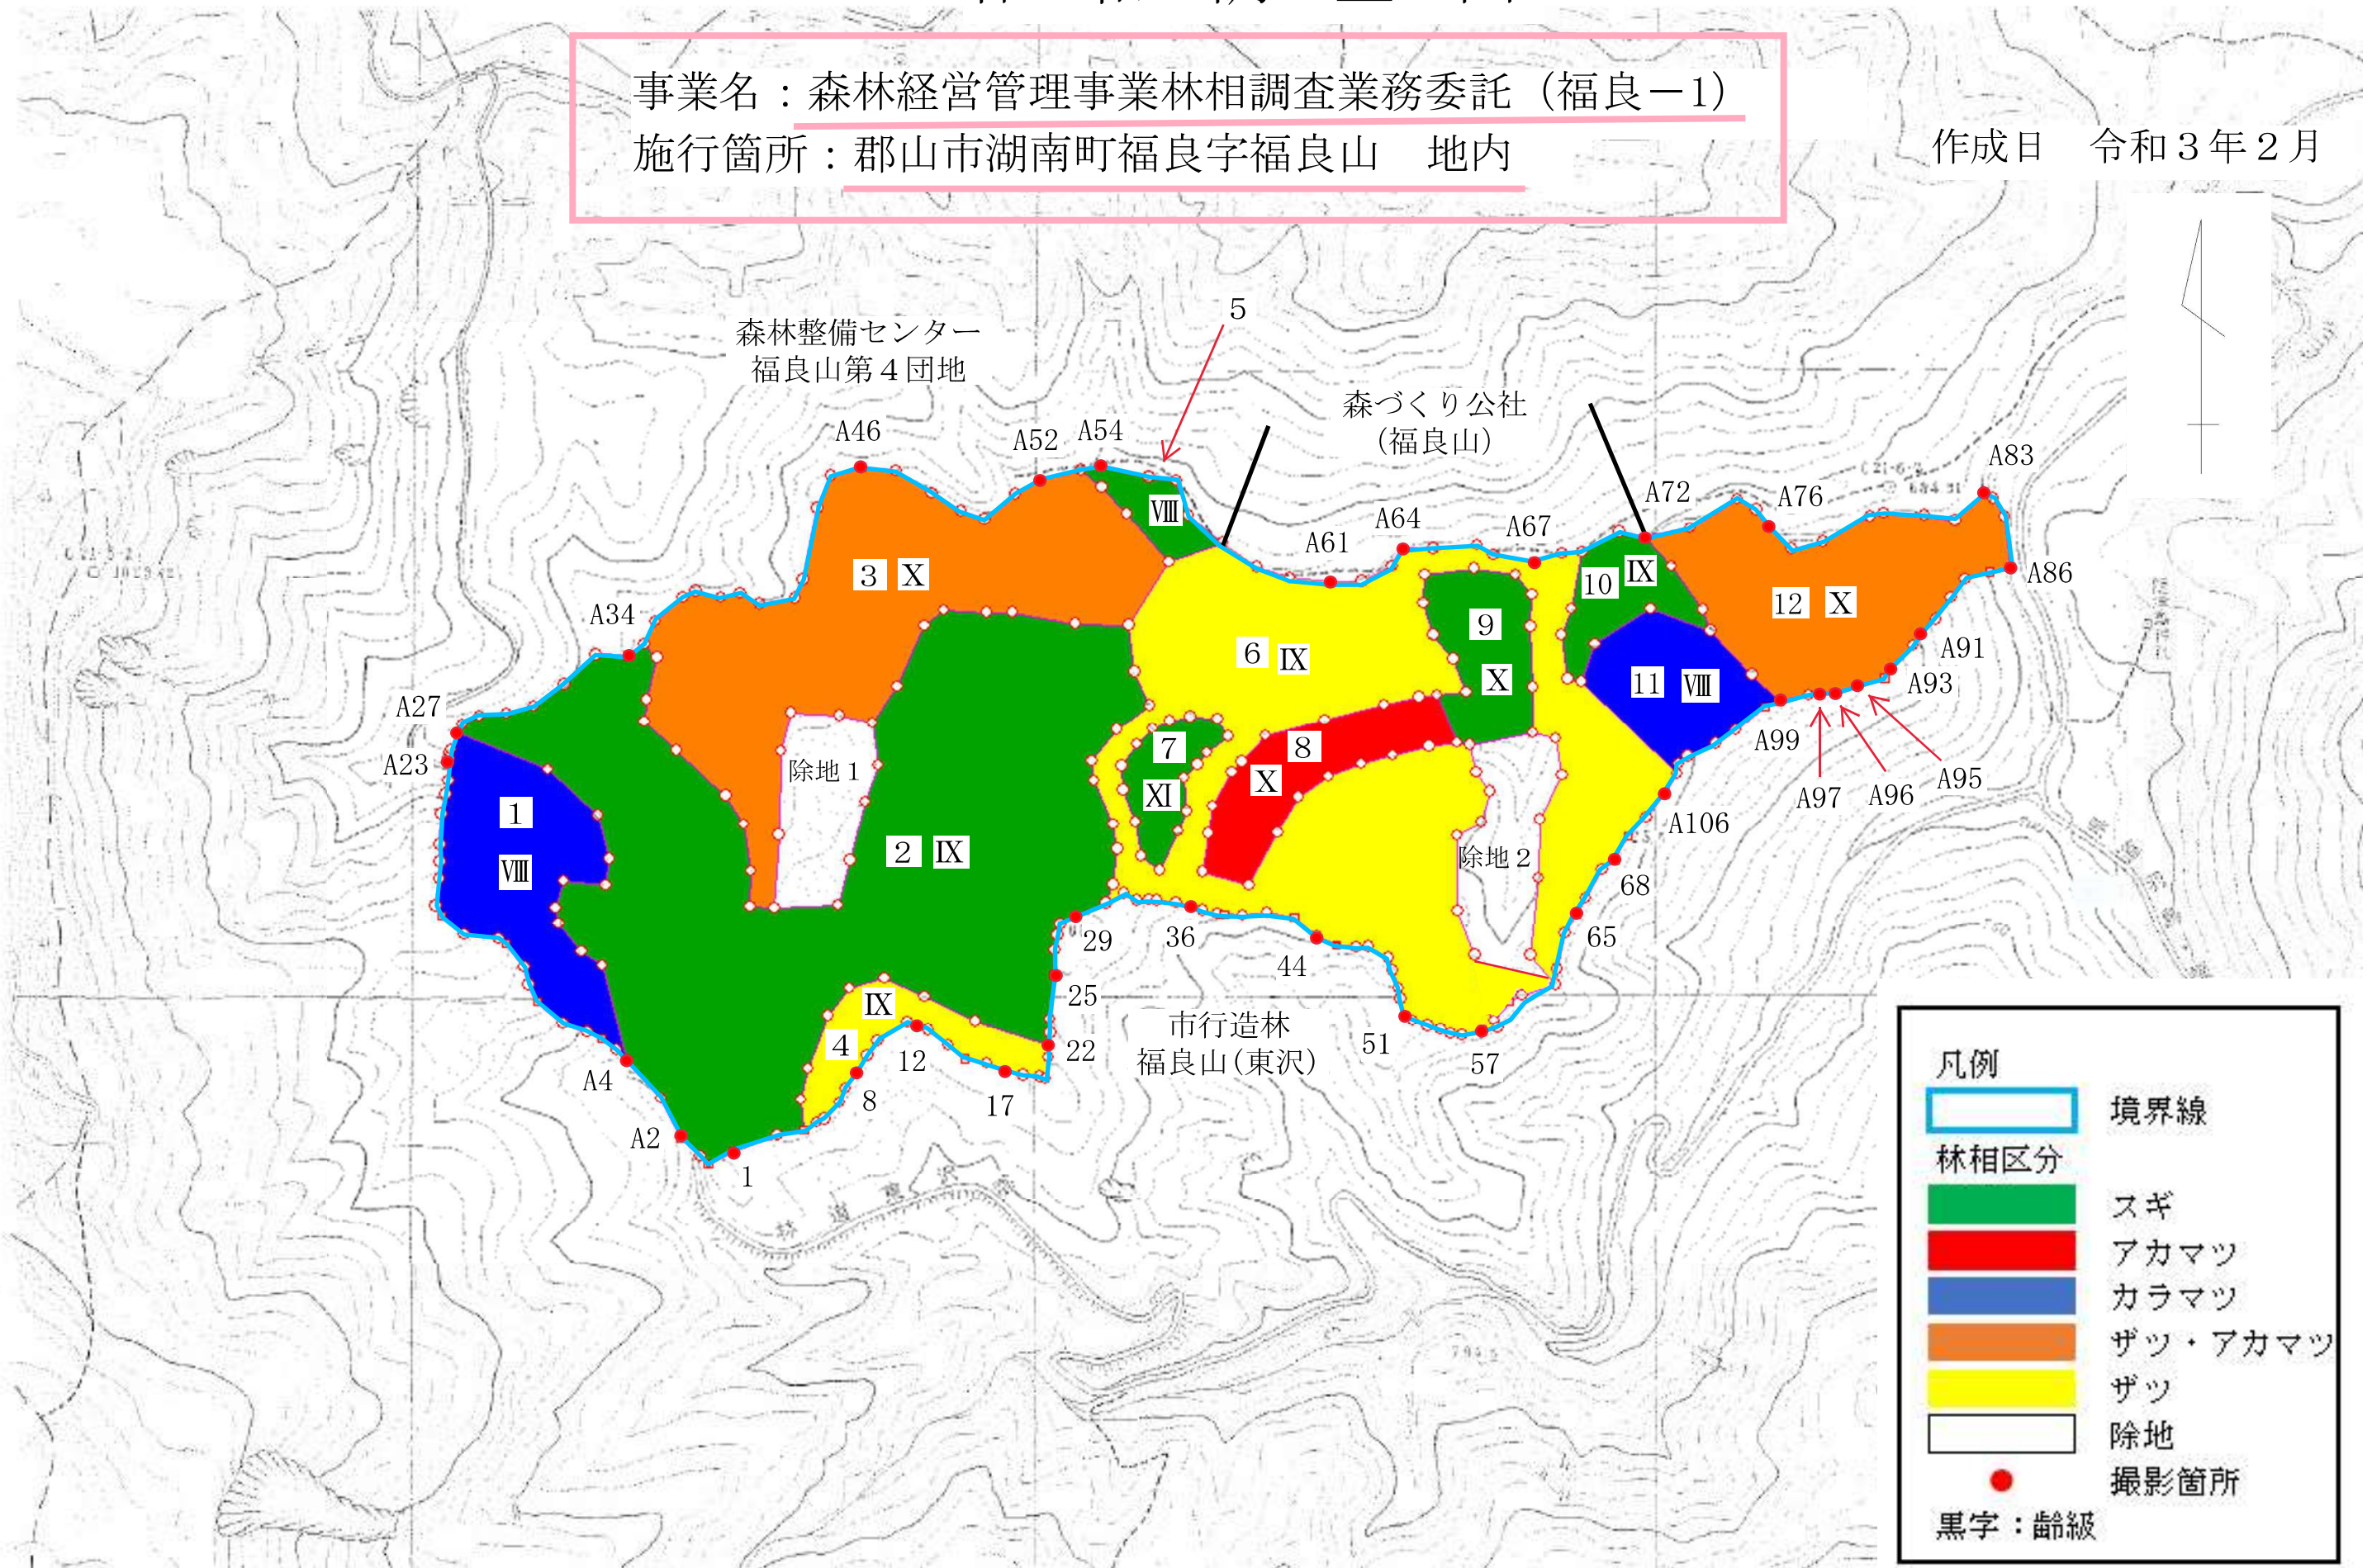

造林地実測図	所在地	郡山市湖南町福良字福良山 7413-346				植栽年度	25	36	37	38	39	40	41	54	56	60	61	63	6			計
						スギ	1.94	4.18	4.13	5.70	4.24	6.31		1.80	1.50	1.50	2.30	1.95	1.00			36.55
縮尺 1/5000	面積	造林地	除地	道路敷地	合計	アカマツ			6.34	6.41	4.35	2.05										19.15
						カラマツ		0.87	1.48	4.28	4.16					0.66	3.69					15.14
		70.84	16.51	2.53	89.88	計	1.94	5.05	11.95	16.39	12.75	8.36		1.80	1.50	2.16	5.99	1.95	1.00			

水源かん養保安林



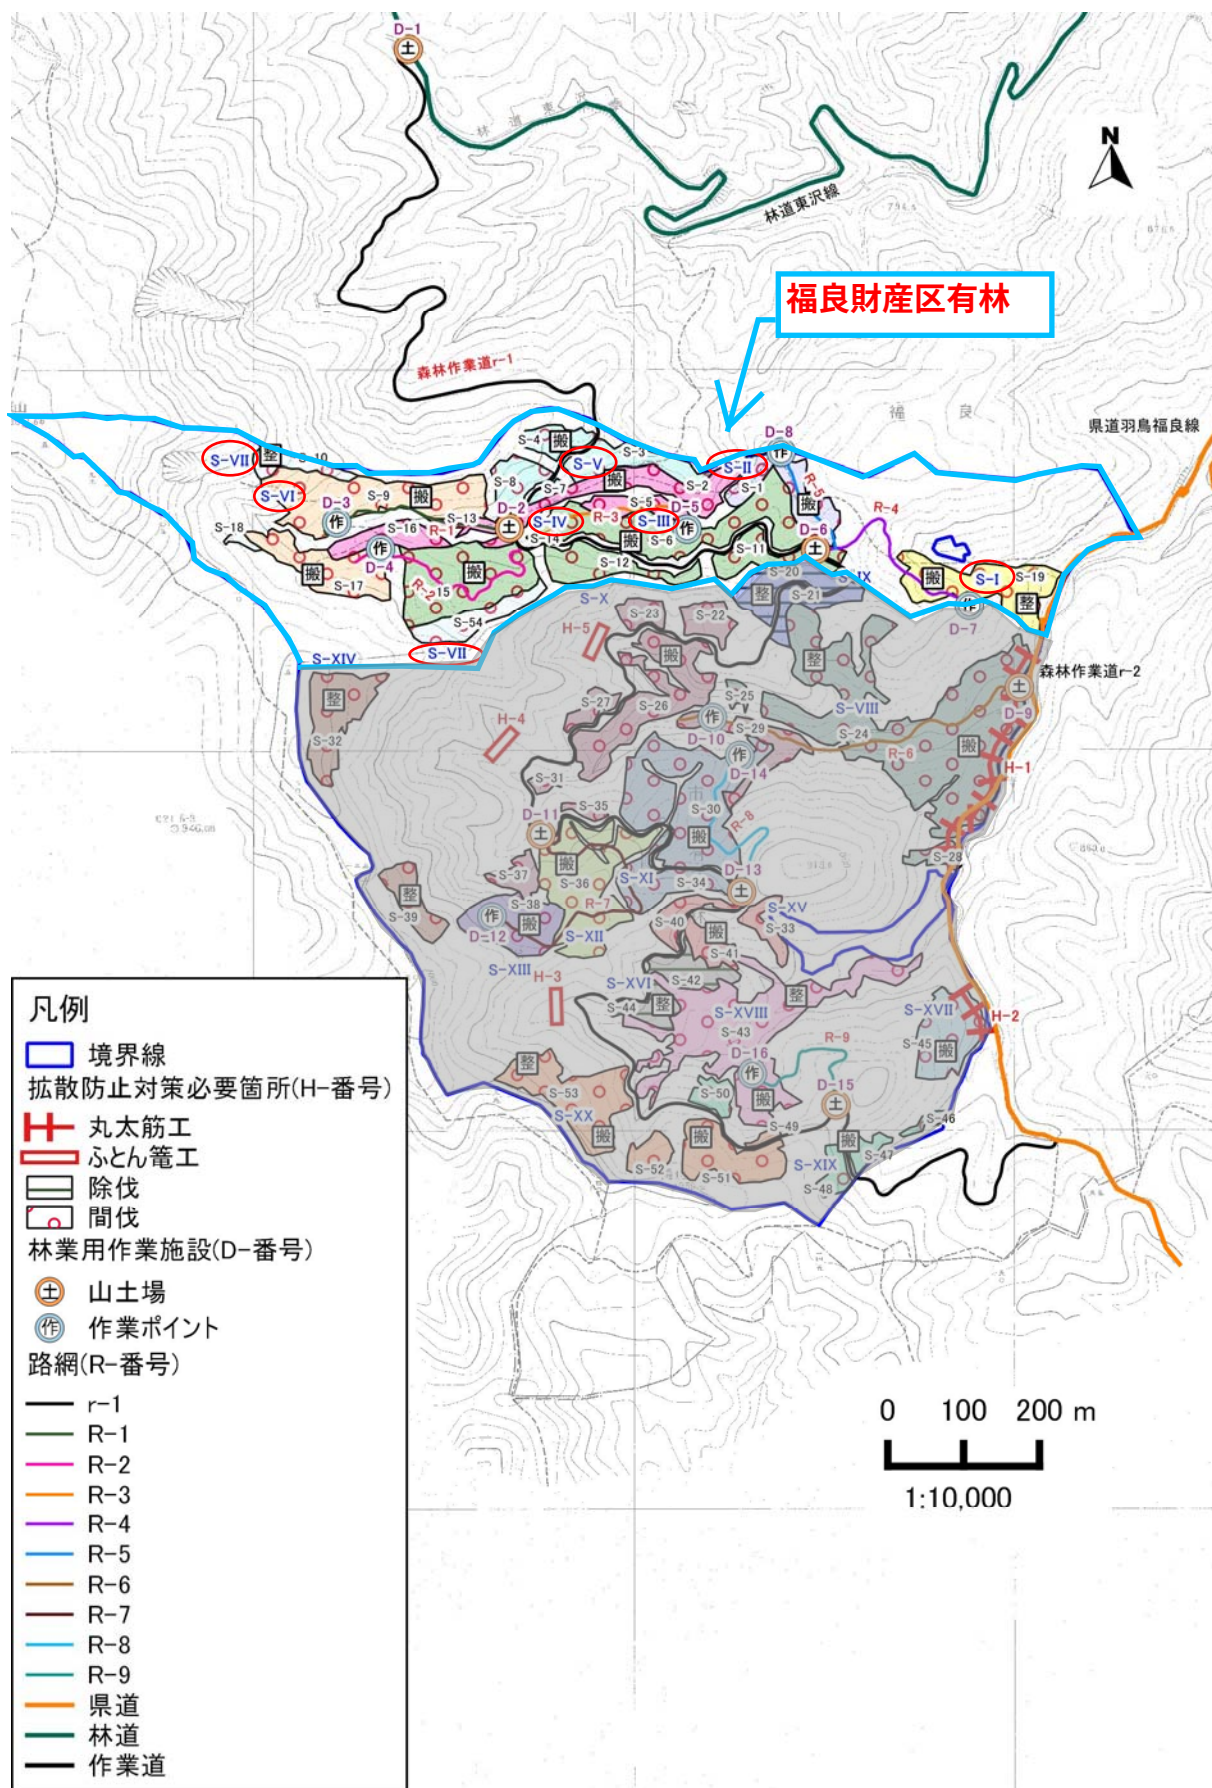

年 度	平成28年度		
工 事 名	ふくしま森林再生事業		
工 事 場 所	郡山市湖南町福良 地内		
図 面 名 称	計画平面図		
縮 尺	1:10,000	図 面 番 号	97-2
測量会社名	(公社)福島県森林 林業・緑化協会	主任技術者	八代 雄二
設計会社名	(公社)福島県森林 林業・緑化協会	管理技術者	八代 雄二
発 注 者 名	郡 山 市		