




位置図


経営管理権集積計画（配5）位置図

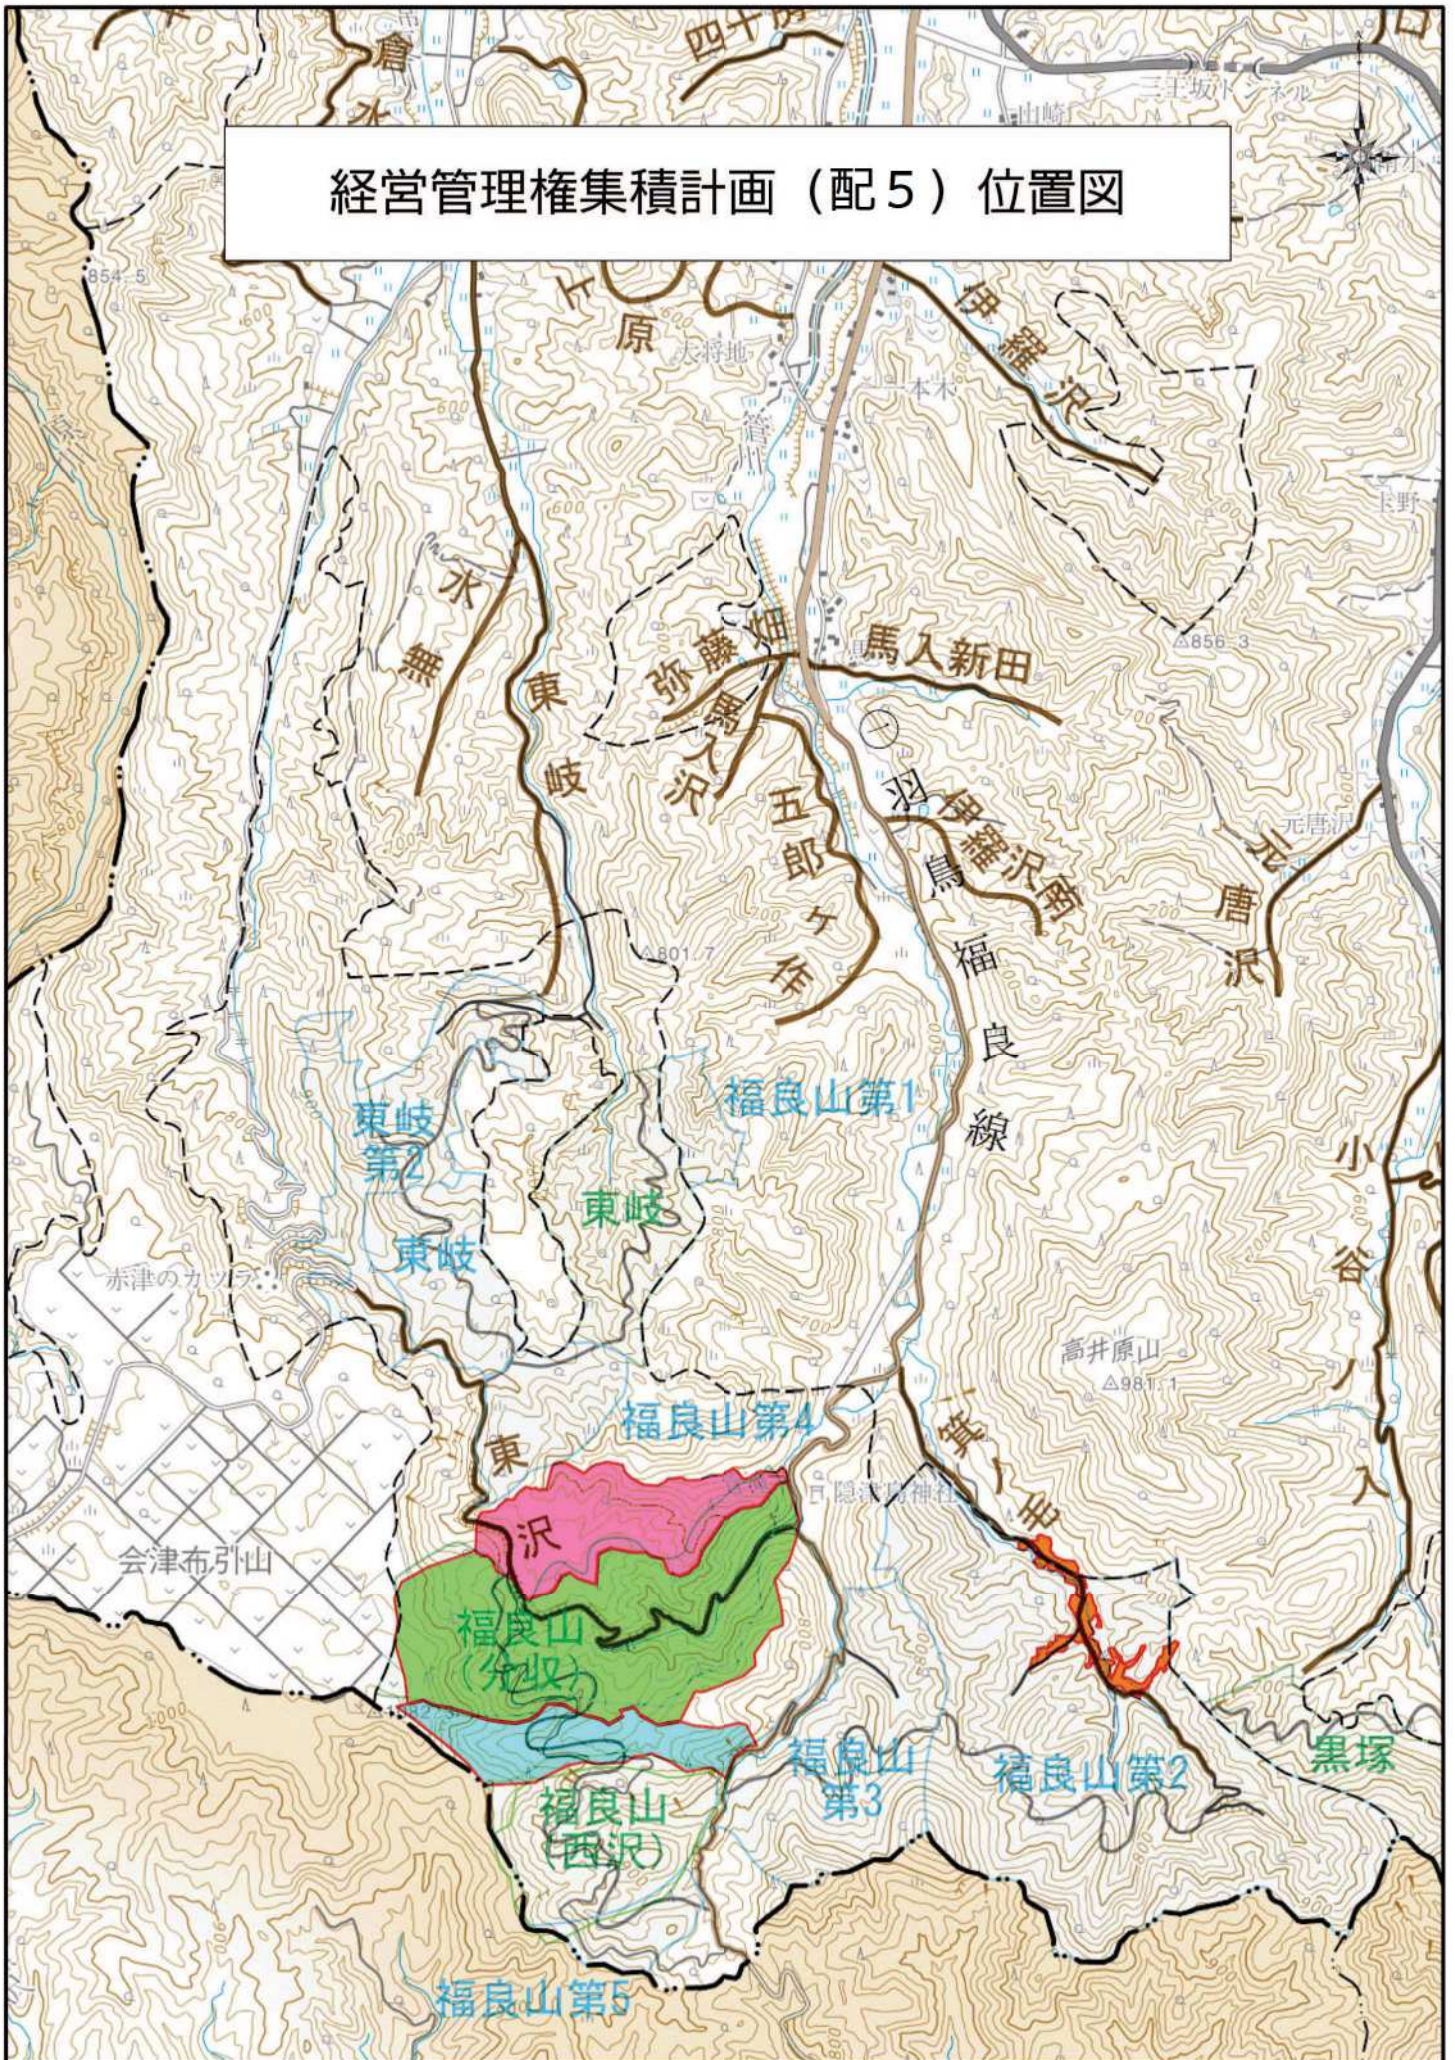

林相調査図

事業名：森林経営管理事業林相調査業務委託（福良一1）
 施行箇所：郡山市湖南町福良字福良山 地内


作成日 令和3年2月

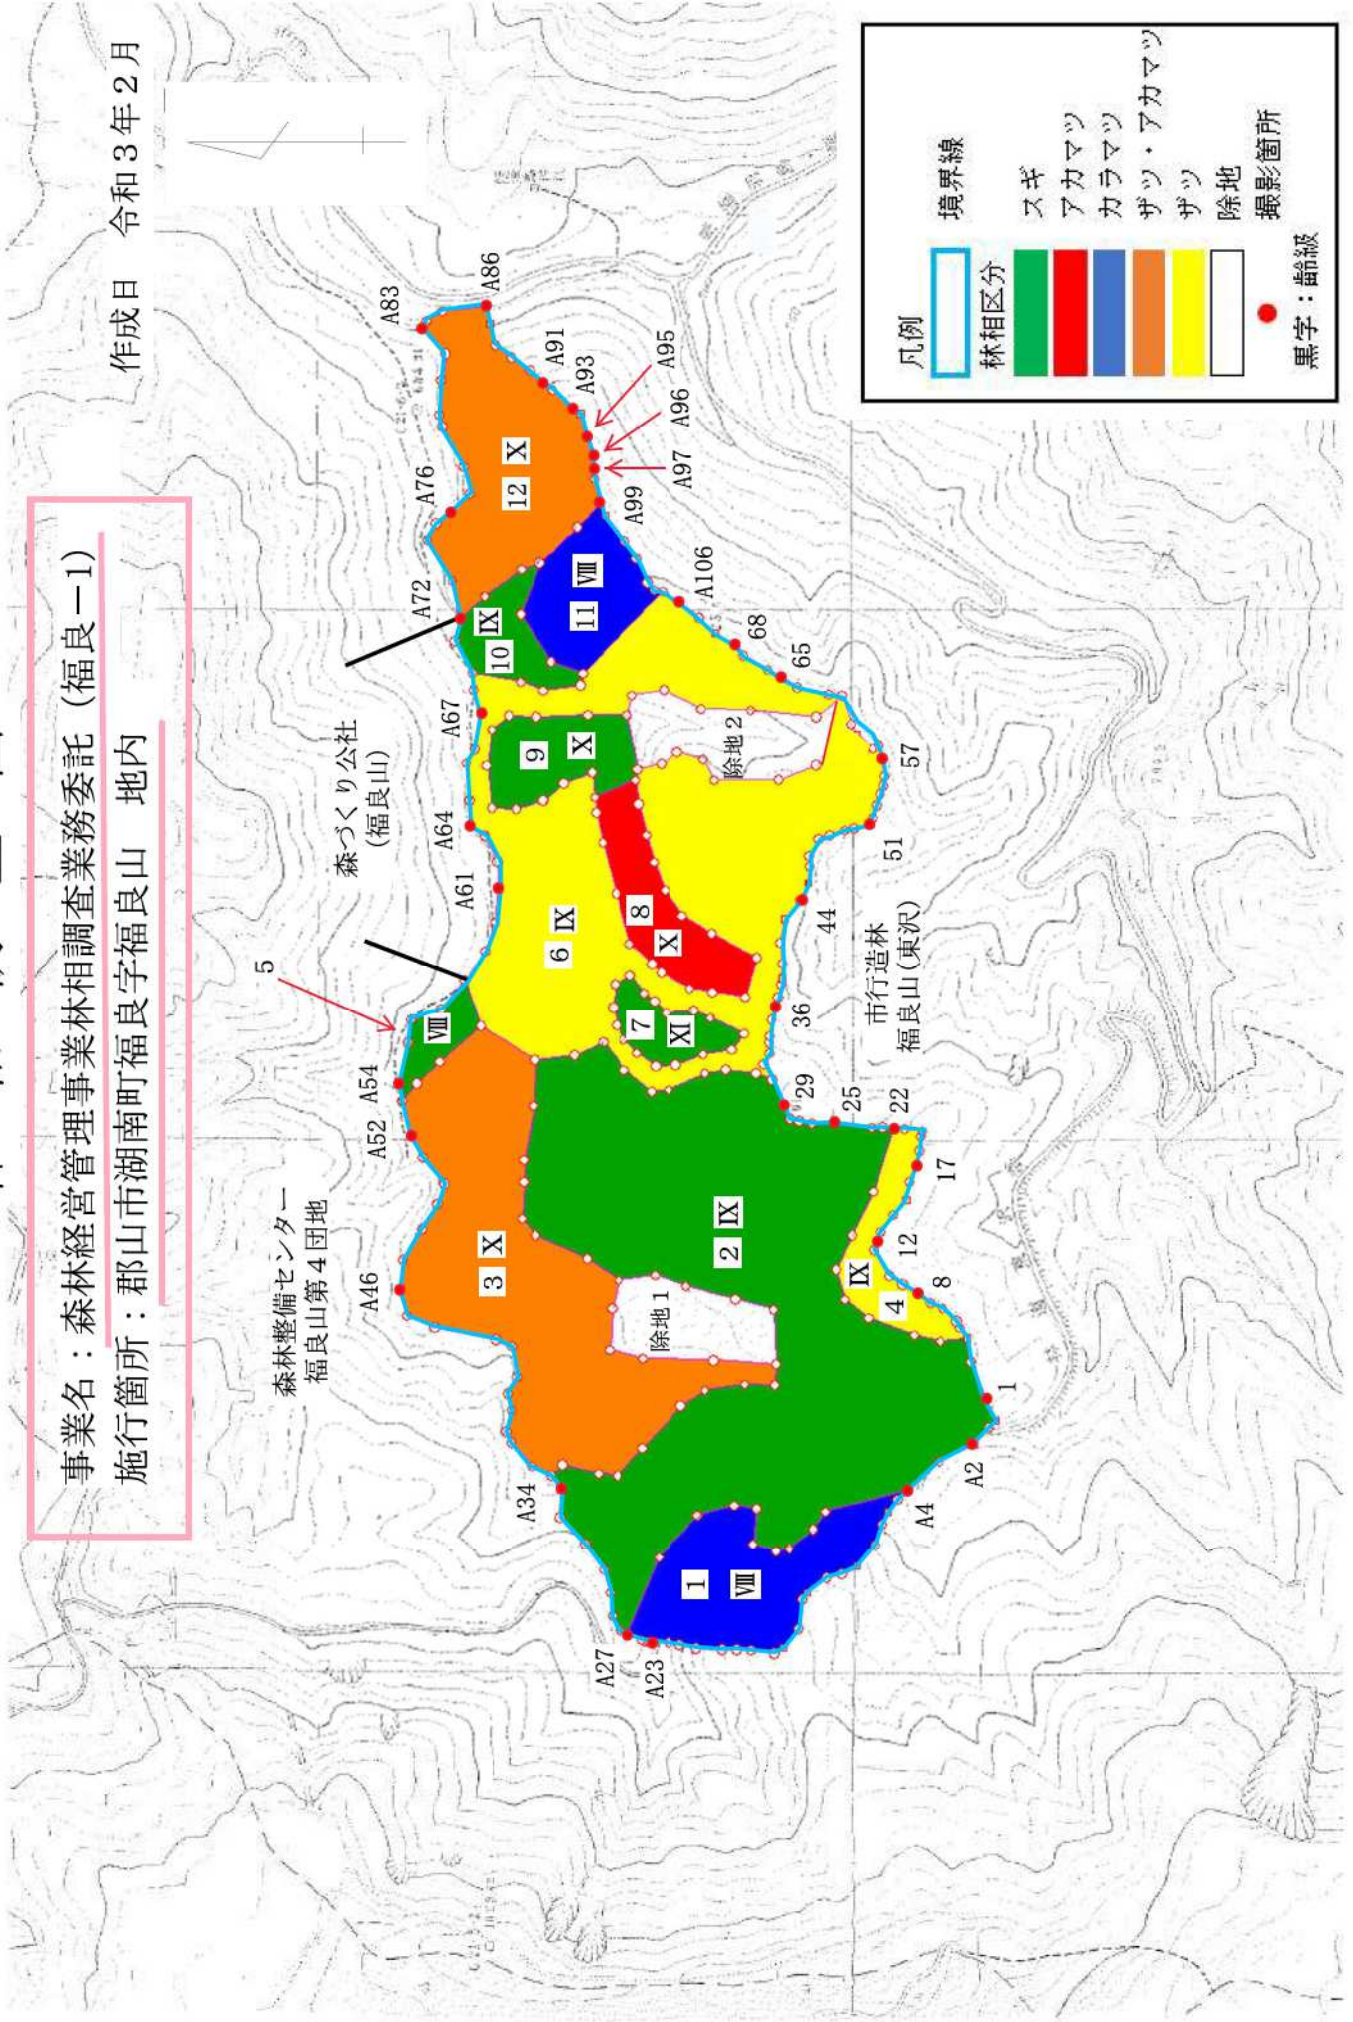

境界線	凡例
スギ	林相区分
アカマツ	スギ
カラマツ	アカマツ
ザツ・アカマツ	カラマツ
ザツ	ザツ・アカマツ
除地	ザツ
撮影箇所	除地
黒字：齢級	撮影箇所

造林地実測図	所在地		郡山市湖南町福良字福良山: 7413-346															
縮尺 1/5000	造林地	除地	道路敷地	合計	25	36	37	38	39	40	41	54	56	60	61	63	6	計
					1.94	4.18	4.13	5.70	4.24	6.31	1.80	1.80	1.50	1.50	2.30	1.95	1.00	36.55
	面積						6.34	6.41	4.35	2.05								19.15
					0.87	1.48	1.48	4.28	4.16				0.66	3.69				15.14
				計	1.94	5.05	11.95	16.39	12.75	8.36	1.80	1.50	2.16	5.99	1.95	1.00		
					70.84	16.51	2.53	89.88										

水源かん養保安林

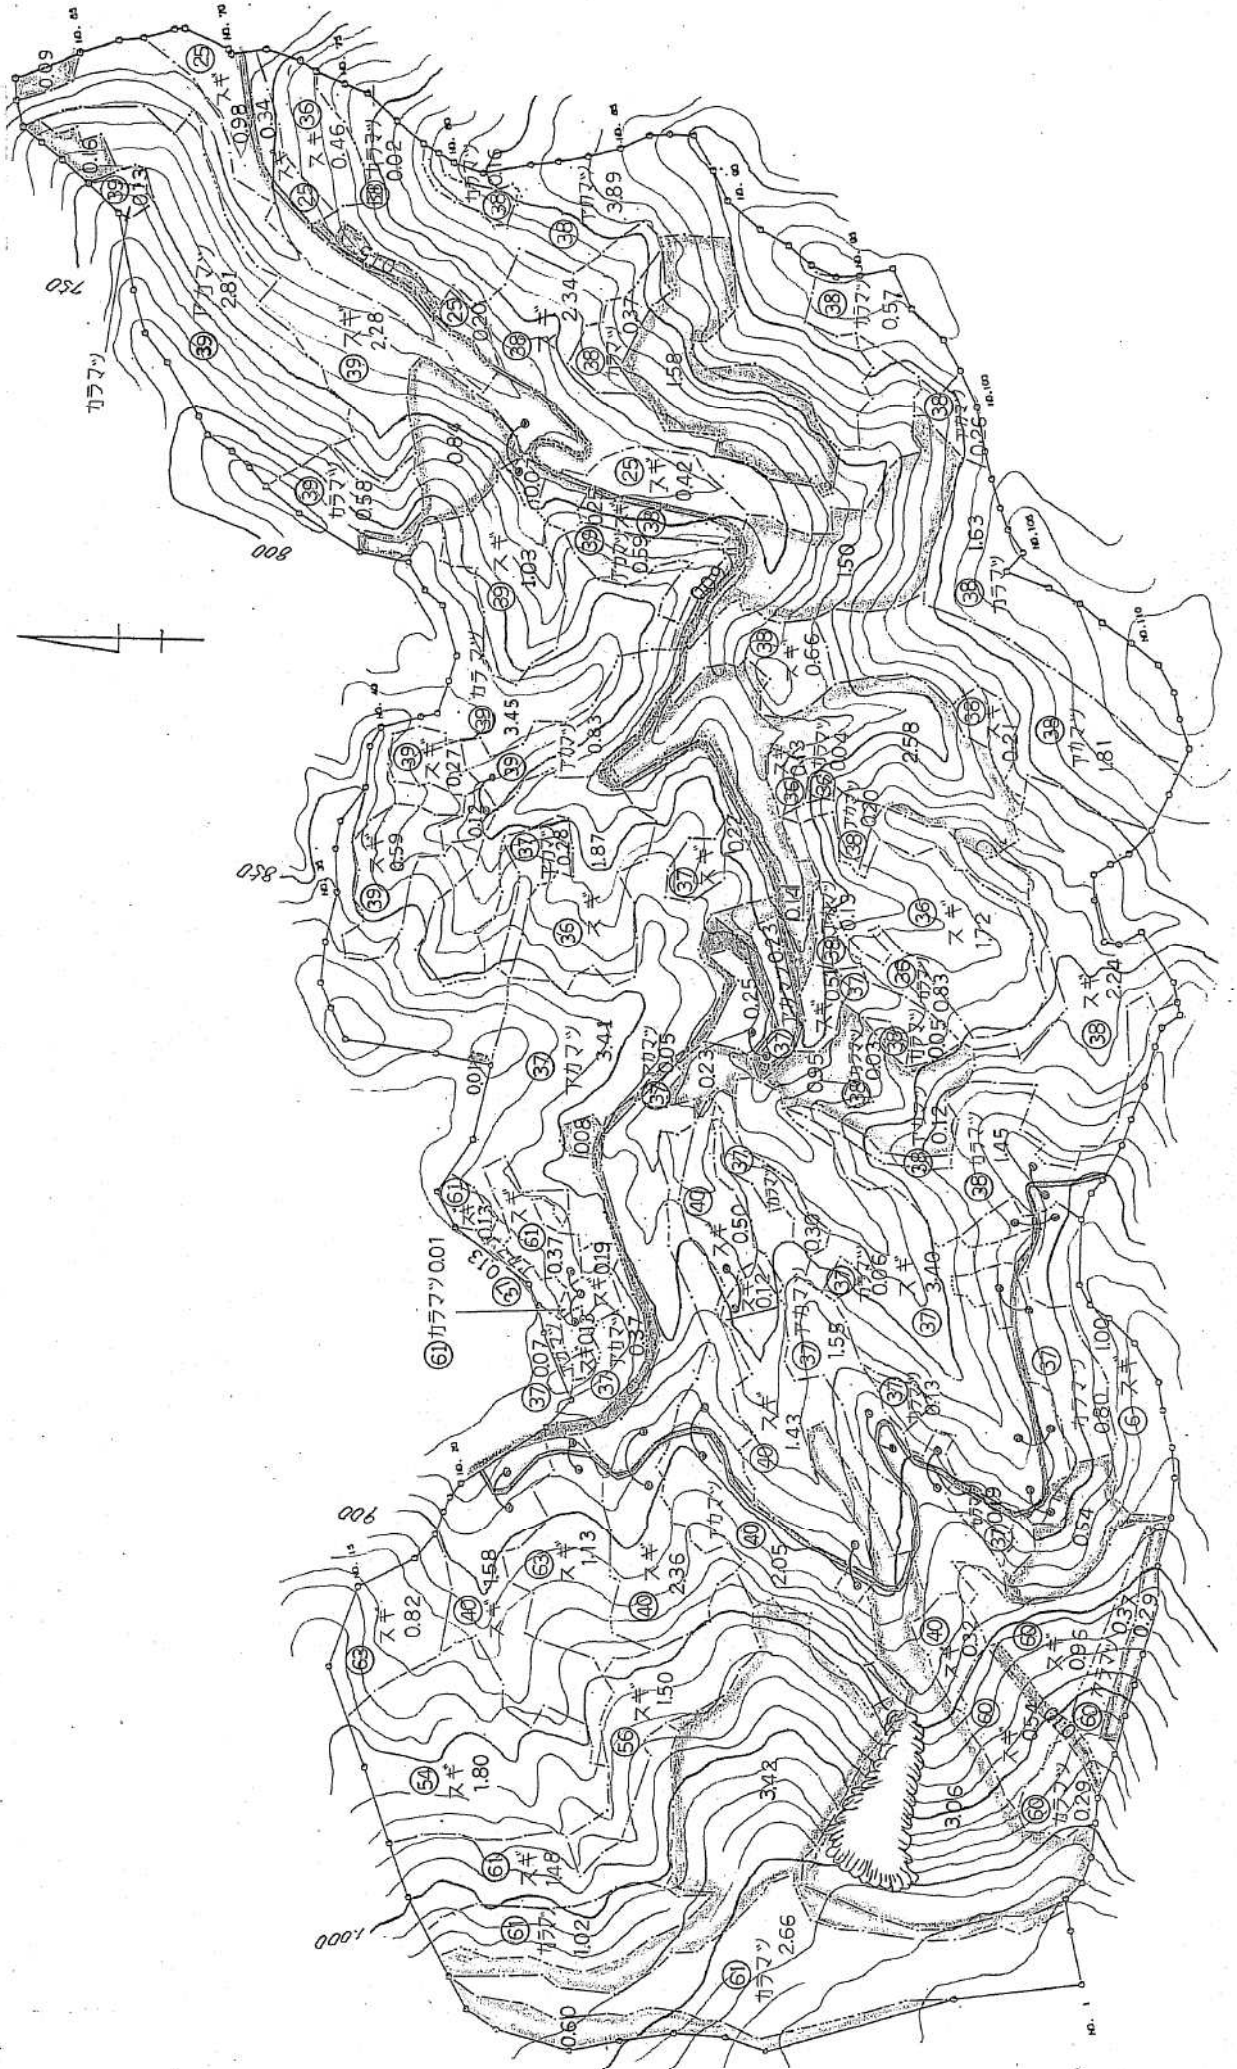



年 度	平成28年度		
工 事 名	ふくしま森林再生事業		
工 事 場 所	郡山市湖南町福良 地内		
図 面 名 称	計画平面図		
縮 尺	1:10,000	図 面 番 号	97-2
測 量 会 社 名	(公社)福島県森林 林業・緑化協会	主 任 技 術 者	八代 雄二
設 計 会 社 名	(公社)福島県森林 林業・緑化協会	管 理 技 術 者	八代 雄二
発 注 者 名	郡 山 市		

森林経営管理事業
林相調査及び作業道計画業務委託（福良-2）
郡山市湖南町福良字福良山 地内 林相調査図

作成日 令和3年10月




縮尺 1/5000

凡例

 境界線

林相区分

 スギ

 調査状況
撮影箇所

