


位置図

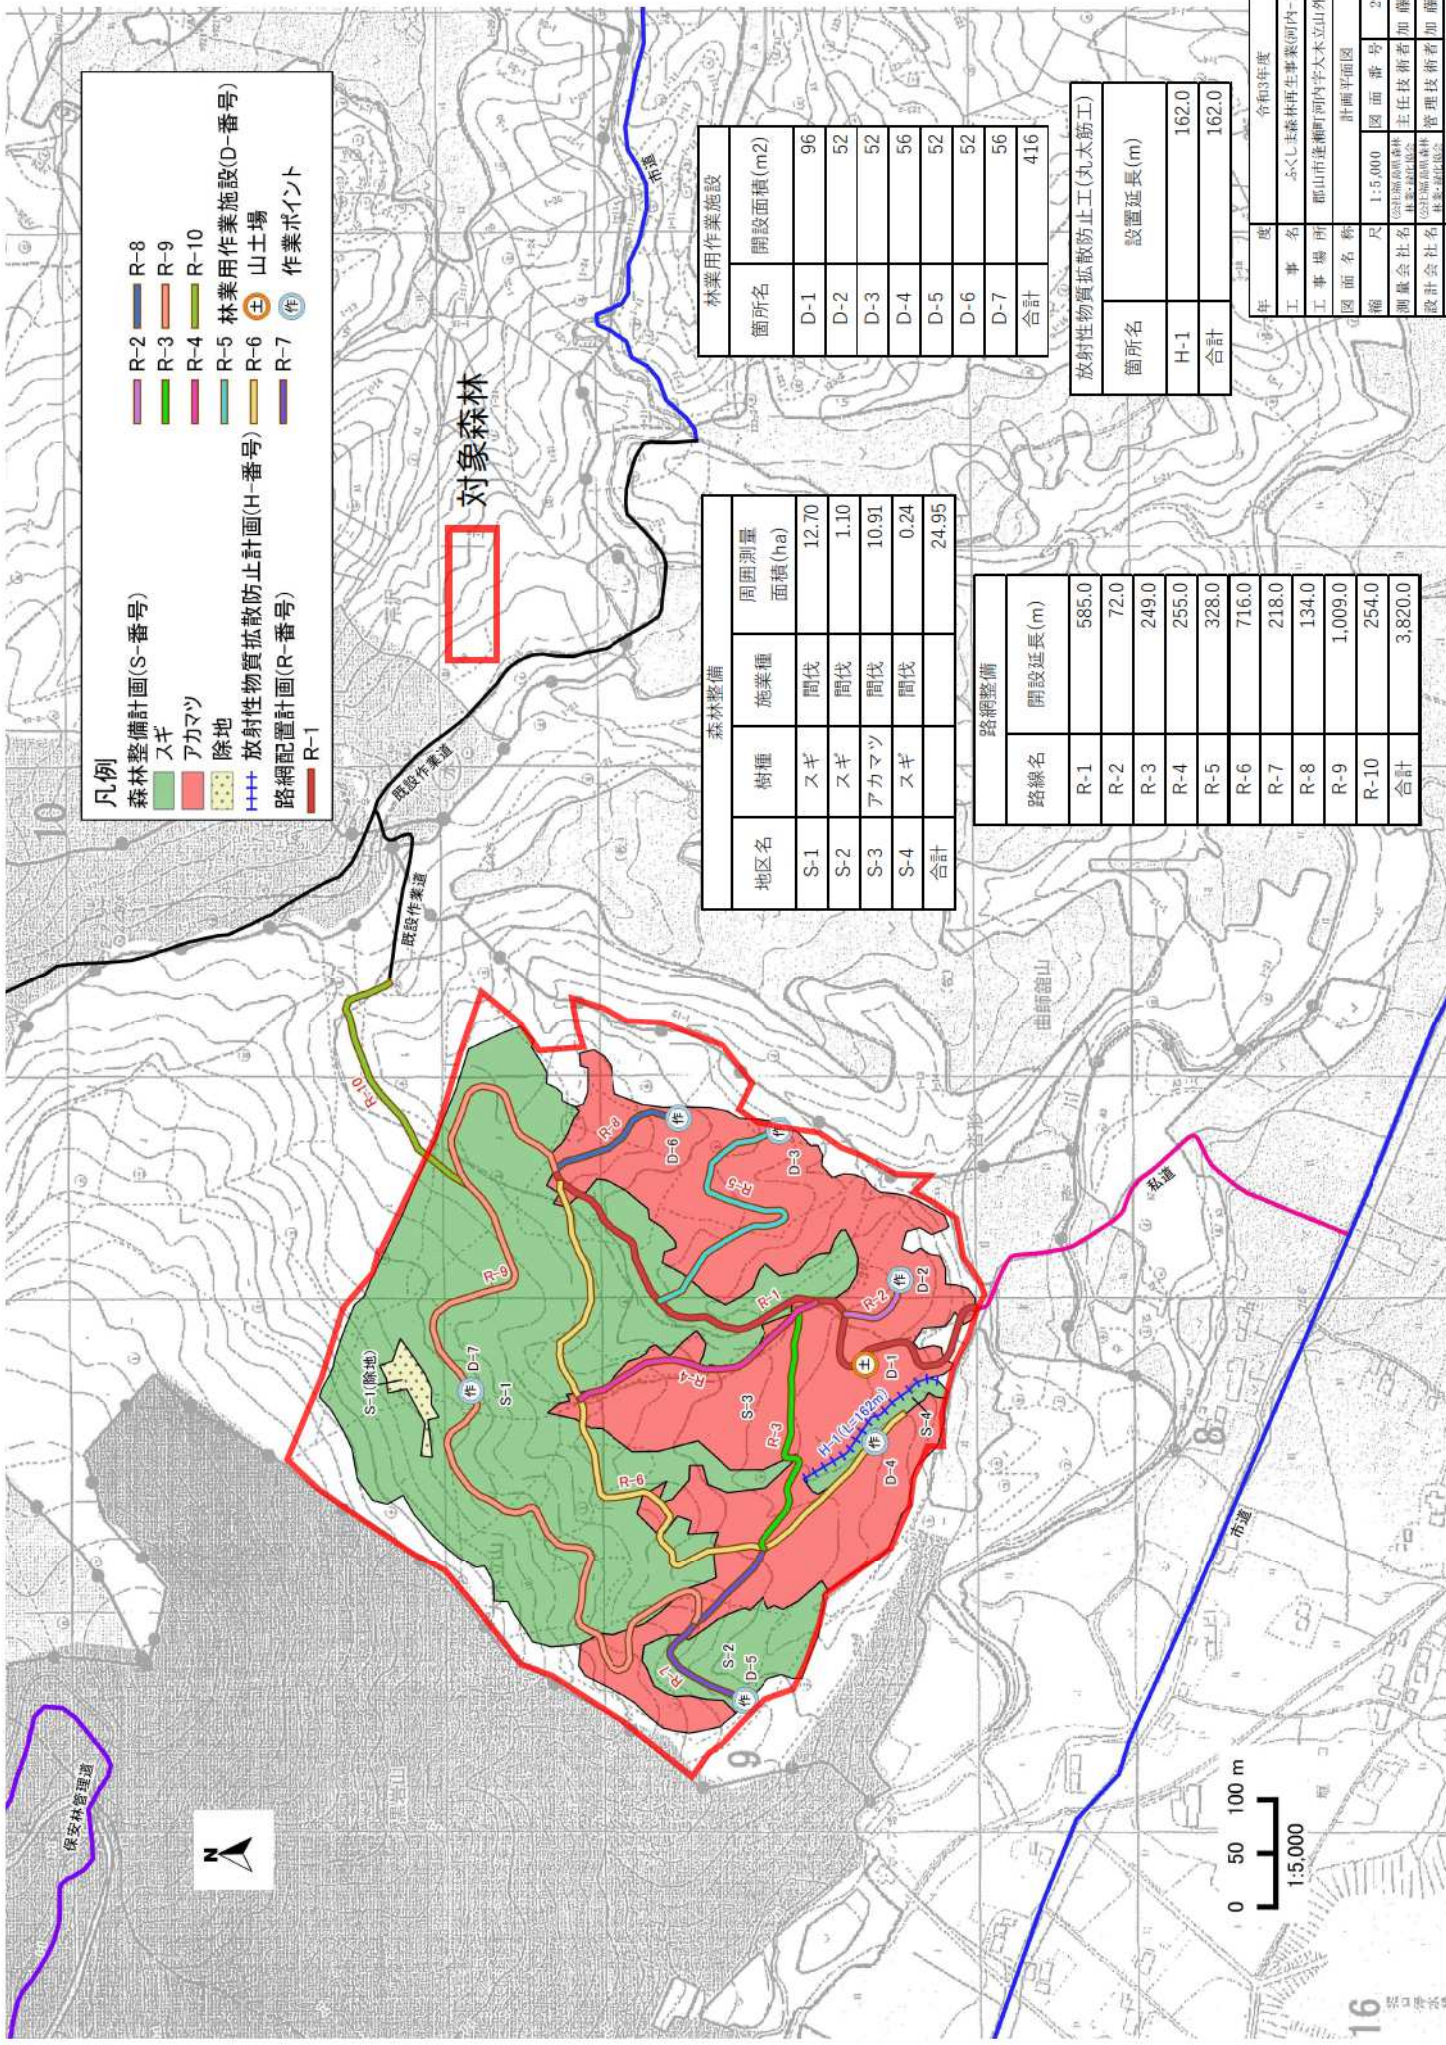

- 凡例
- 森林整備計画(S-番号)
 - スギ
 - アカマツ
 - 除地
 - 放射線物質拡散防止計画(H-番号)
 - 路網配置計画(R-番号)
 - R-1
 - R-2
 - R-3
 - R-4
 - R-5
 - R-6
 - R-7
 - R-8
 - R-9
 - R-10
 - 林業用作業施設(D-番号)
 - 山土場
 - 作業ポイント

対象森林

地区名	樹種	施業種	周囲測量面積(ha)
S-1	スギ	間伐	12.70
S-2	スギ	間伐	1.10
S-3	アカマツ	間伐	10.91
S-4	スギ	間伐	0.24
合計			24.95

林業用作業施設	
箇所名	開設面積(m2)
D-1	96
D-2	52
D-3	52
D-4	56
D-5	52
D-6	52
D-7	56
合計	416

路網整備	
路線名	開設延長(m)
R-1	585.0
R-2	72.0
R-3	249.0
R-4	255.0
R-5	328.0
R-6	716.0
R-7	218.0
R-8	134.0
R-9	1,009.0
R-10	254.0
合計	3,820.0

放射性物質拡散防止工(丸太筋工)	
箇所名	設置延長(m)
H-1	162.0
合計	162.0

令和3年度	
年度	令和3年度
工事名	ふくしま森林再生事業(河内-1)
工事場所	郡山市蓮根町河内平木立山外地内
図面名称	計画平面図
縮尺	1:5,000
図面番号	29-2
測量会社名	(株)加藤克行
設計会社名	加藤克行
発注者名	郡山市

