



平面図

縮尺 S=1:250

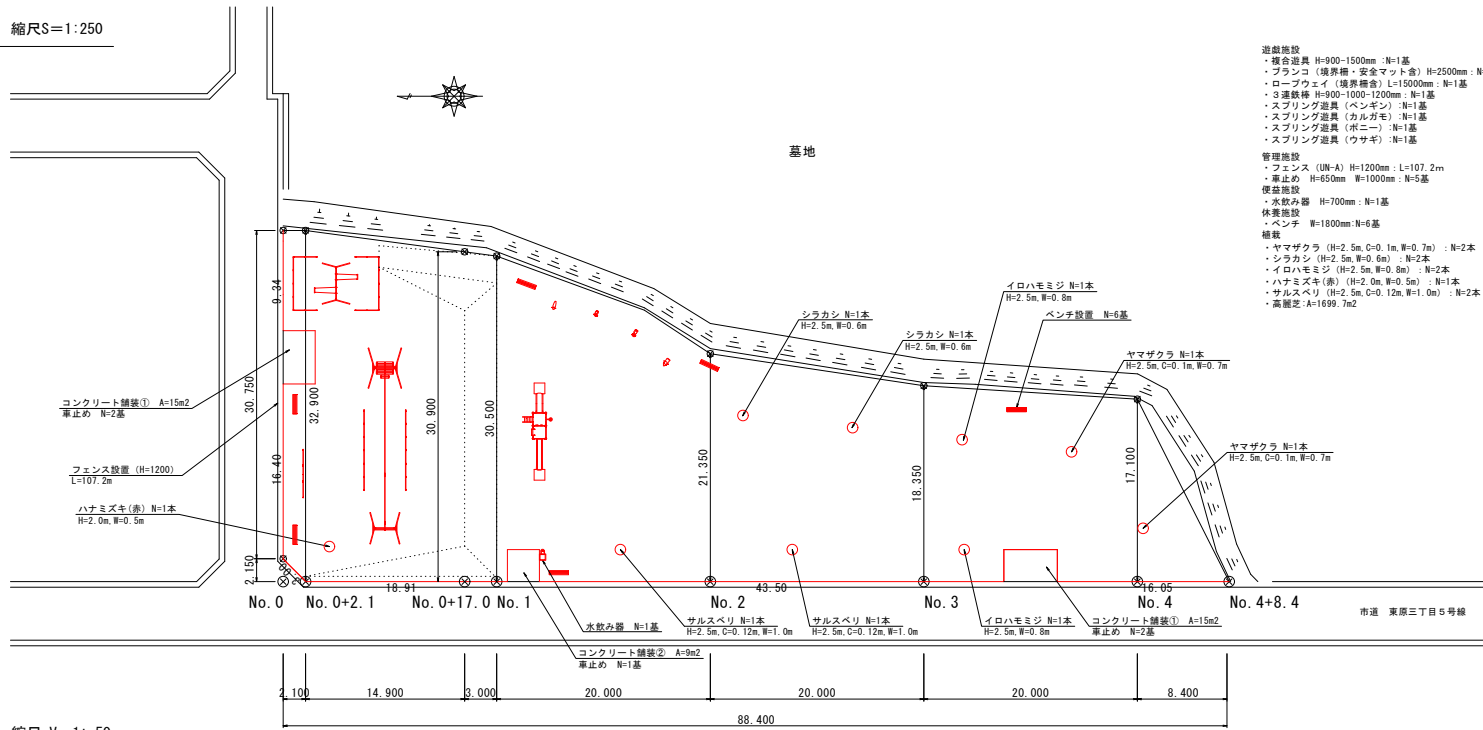

縦断図

縮尺 V=1:50
H=1:250

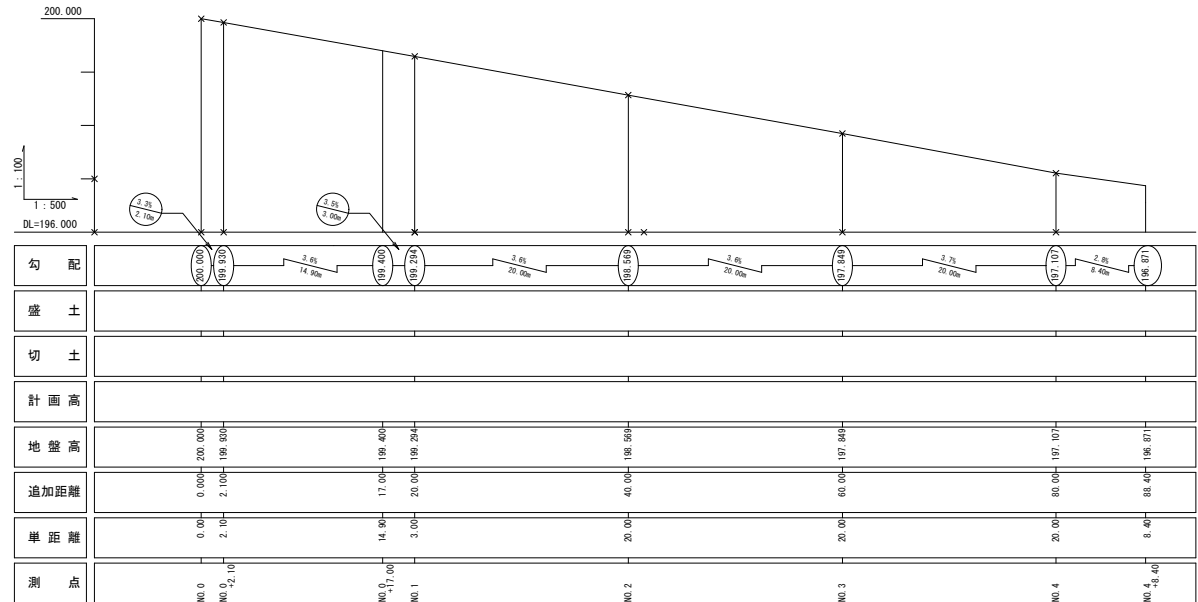

令和5年度			
郡山市東原三丁目 地内			
(仮称) 前北公園施設整備工事			
平面図 縦断図			
縮尺	図示	全 9 葉之内 第 1	
監査	設計	写図	
郡山市都市計画部公園緑地課			