

添付資料2　整備範囲図

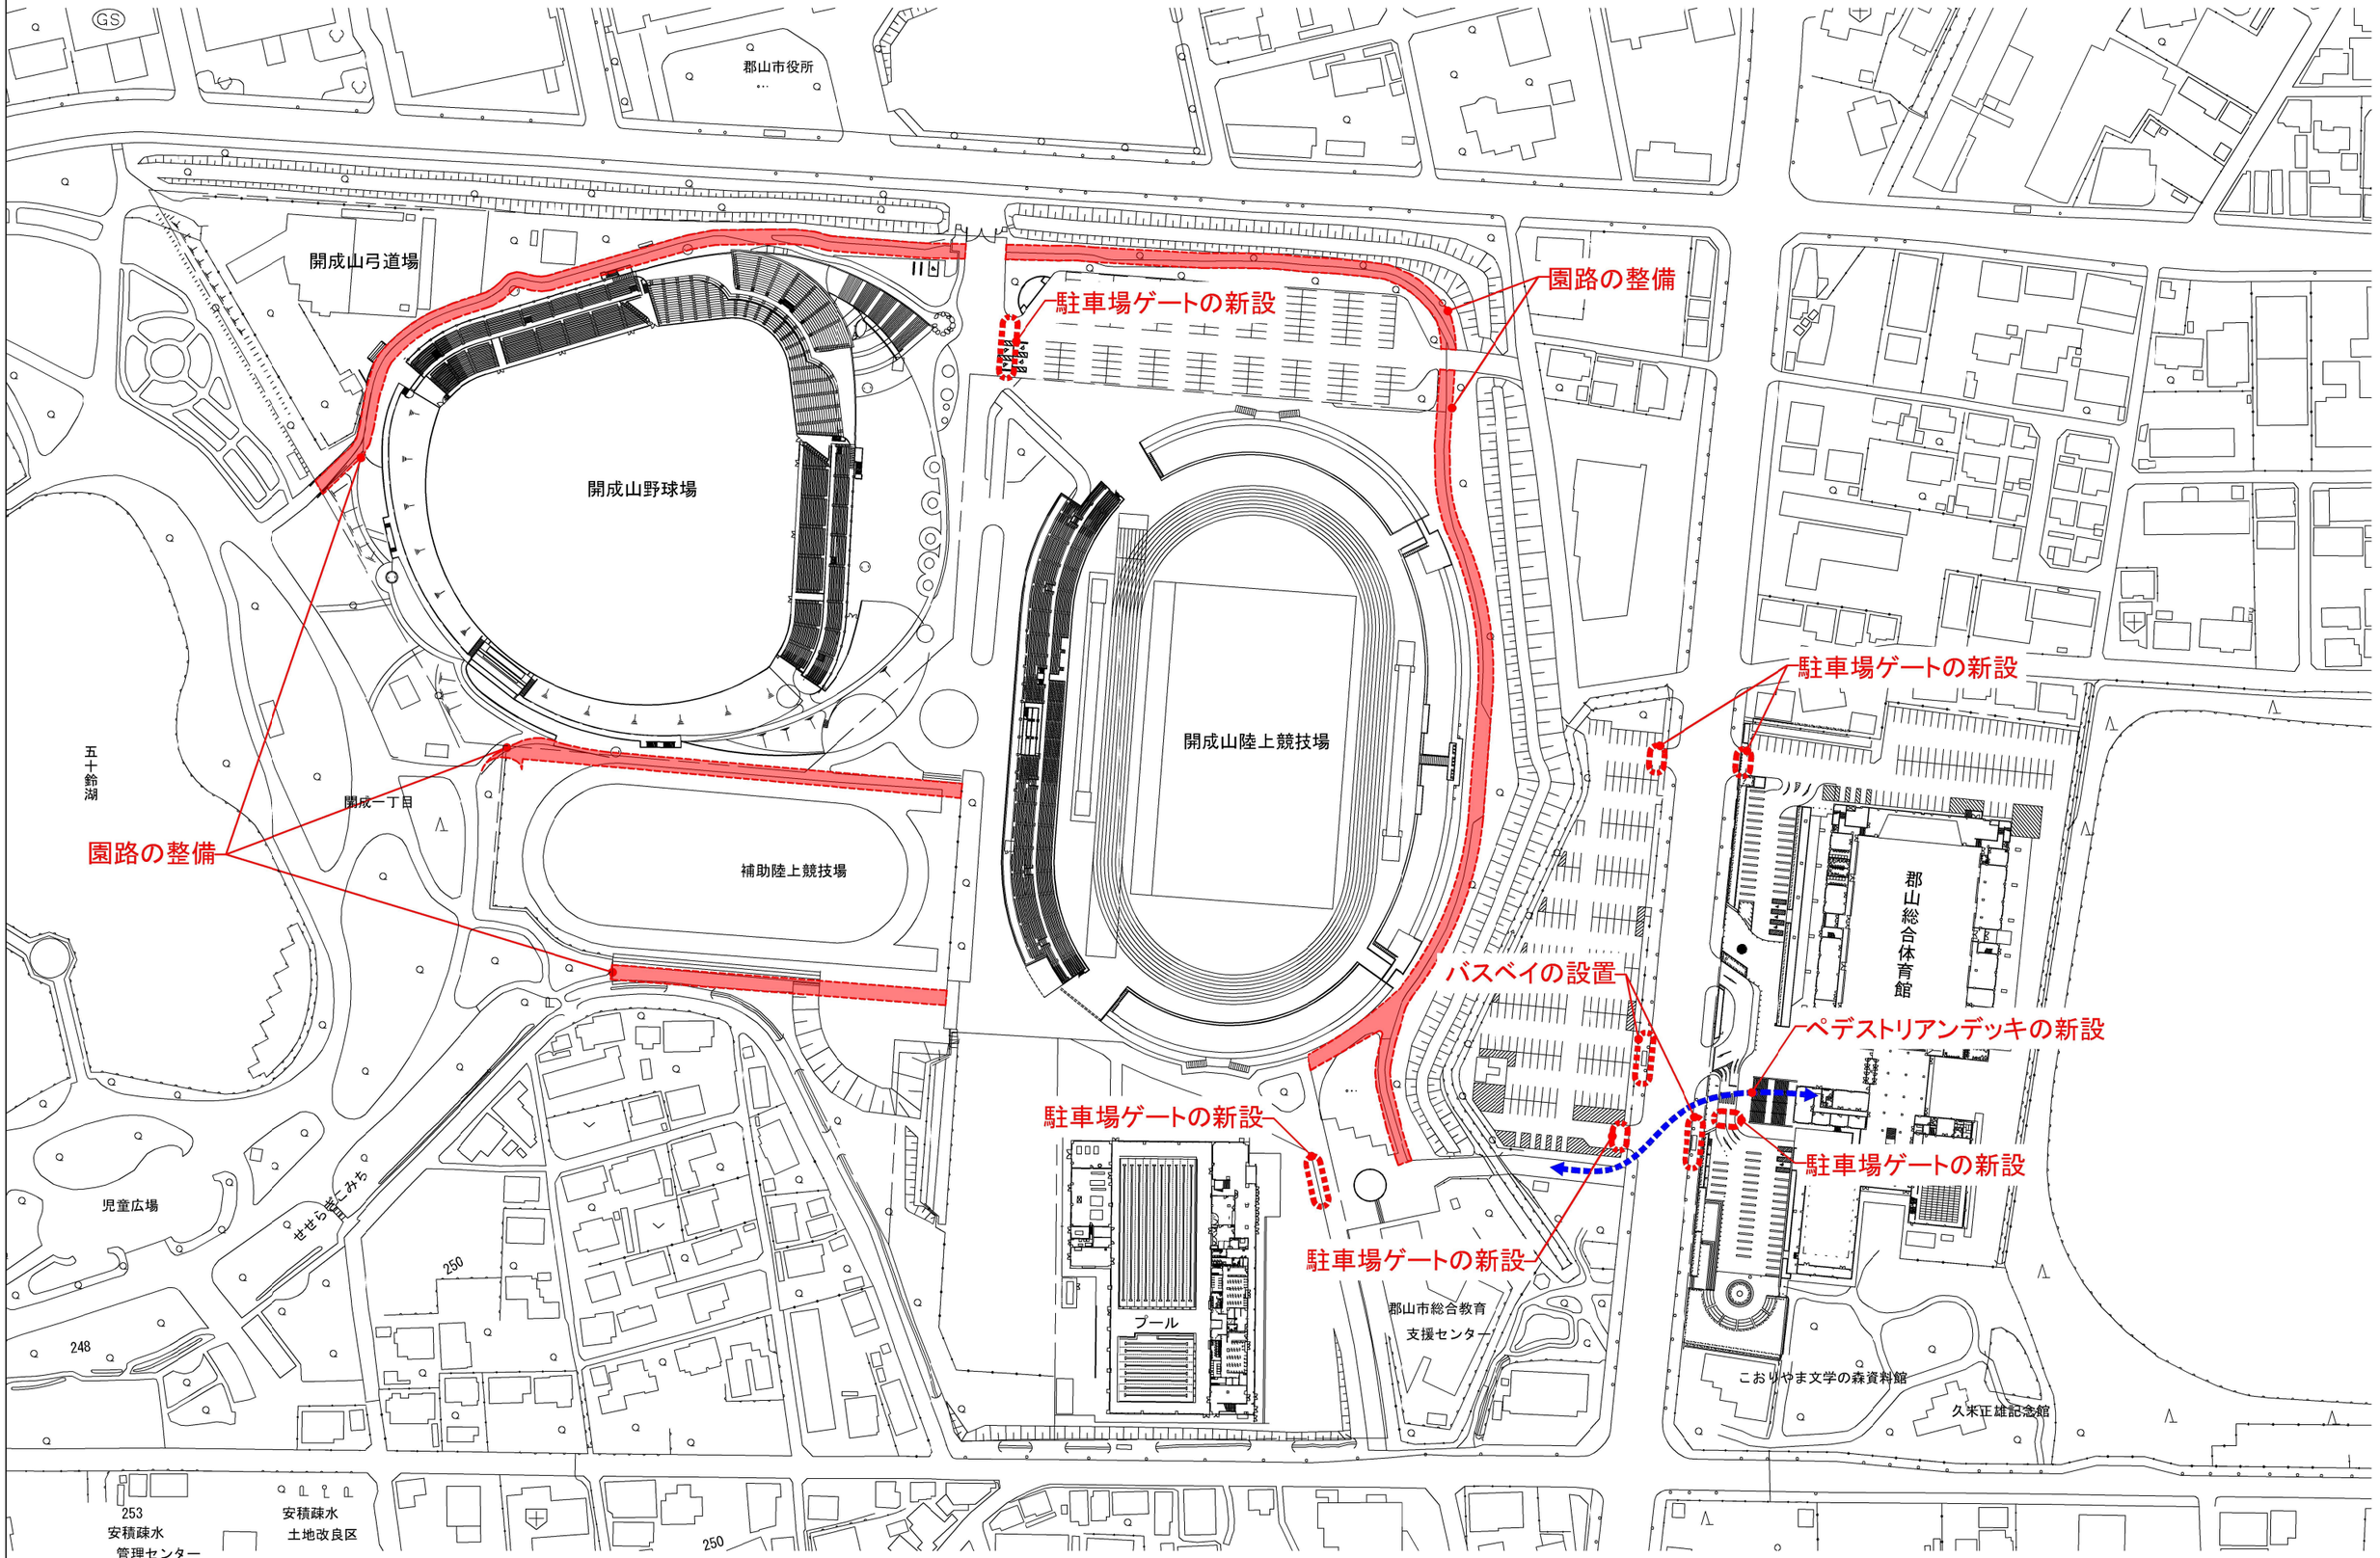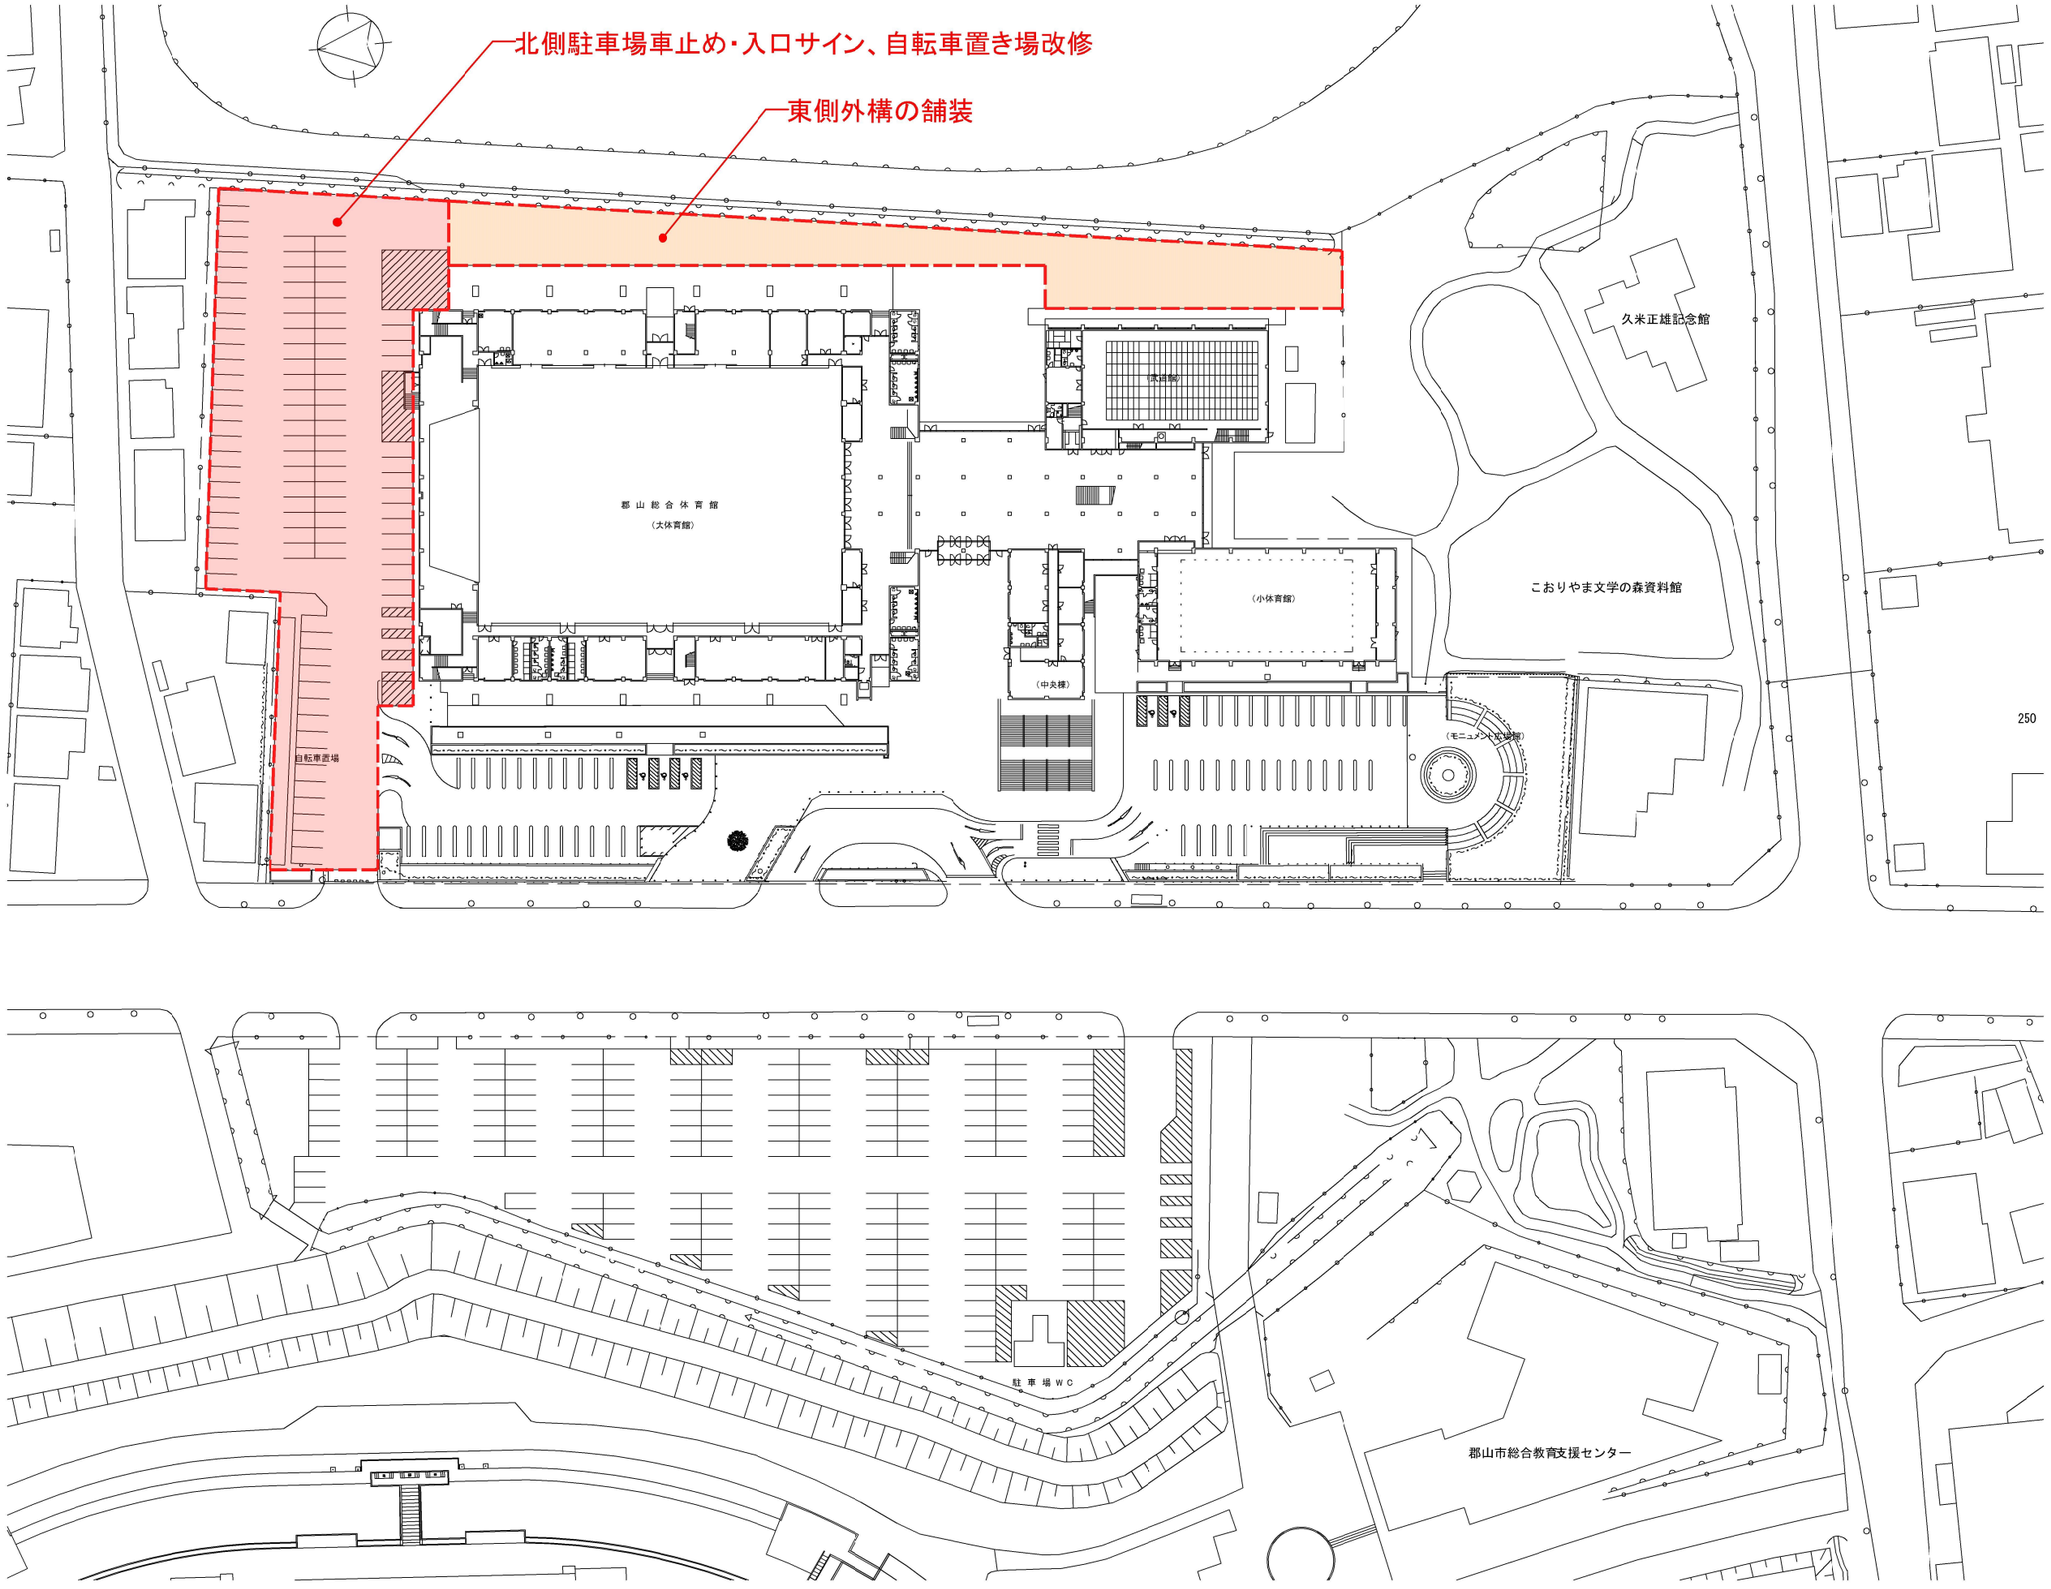


外構図	縮尺(A3):1/2000	添付資料2	1


添付資料2　整備範囲図



北側駐車場車止め・入口サイン、自転車置き場改修
東側外構の舗装
郡山総合体育館
（大体育館）
（武道館）
（小体育館）
（中央棟）
（モニュメント広場）
久米正雄記念館
こおりやま文学の森資料館
自転車置場
駐車場WC
郡山市総合教育支援センター
250

添付資料2　整備範囲図

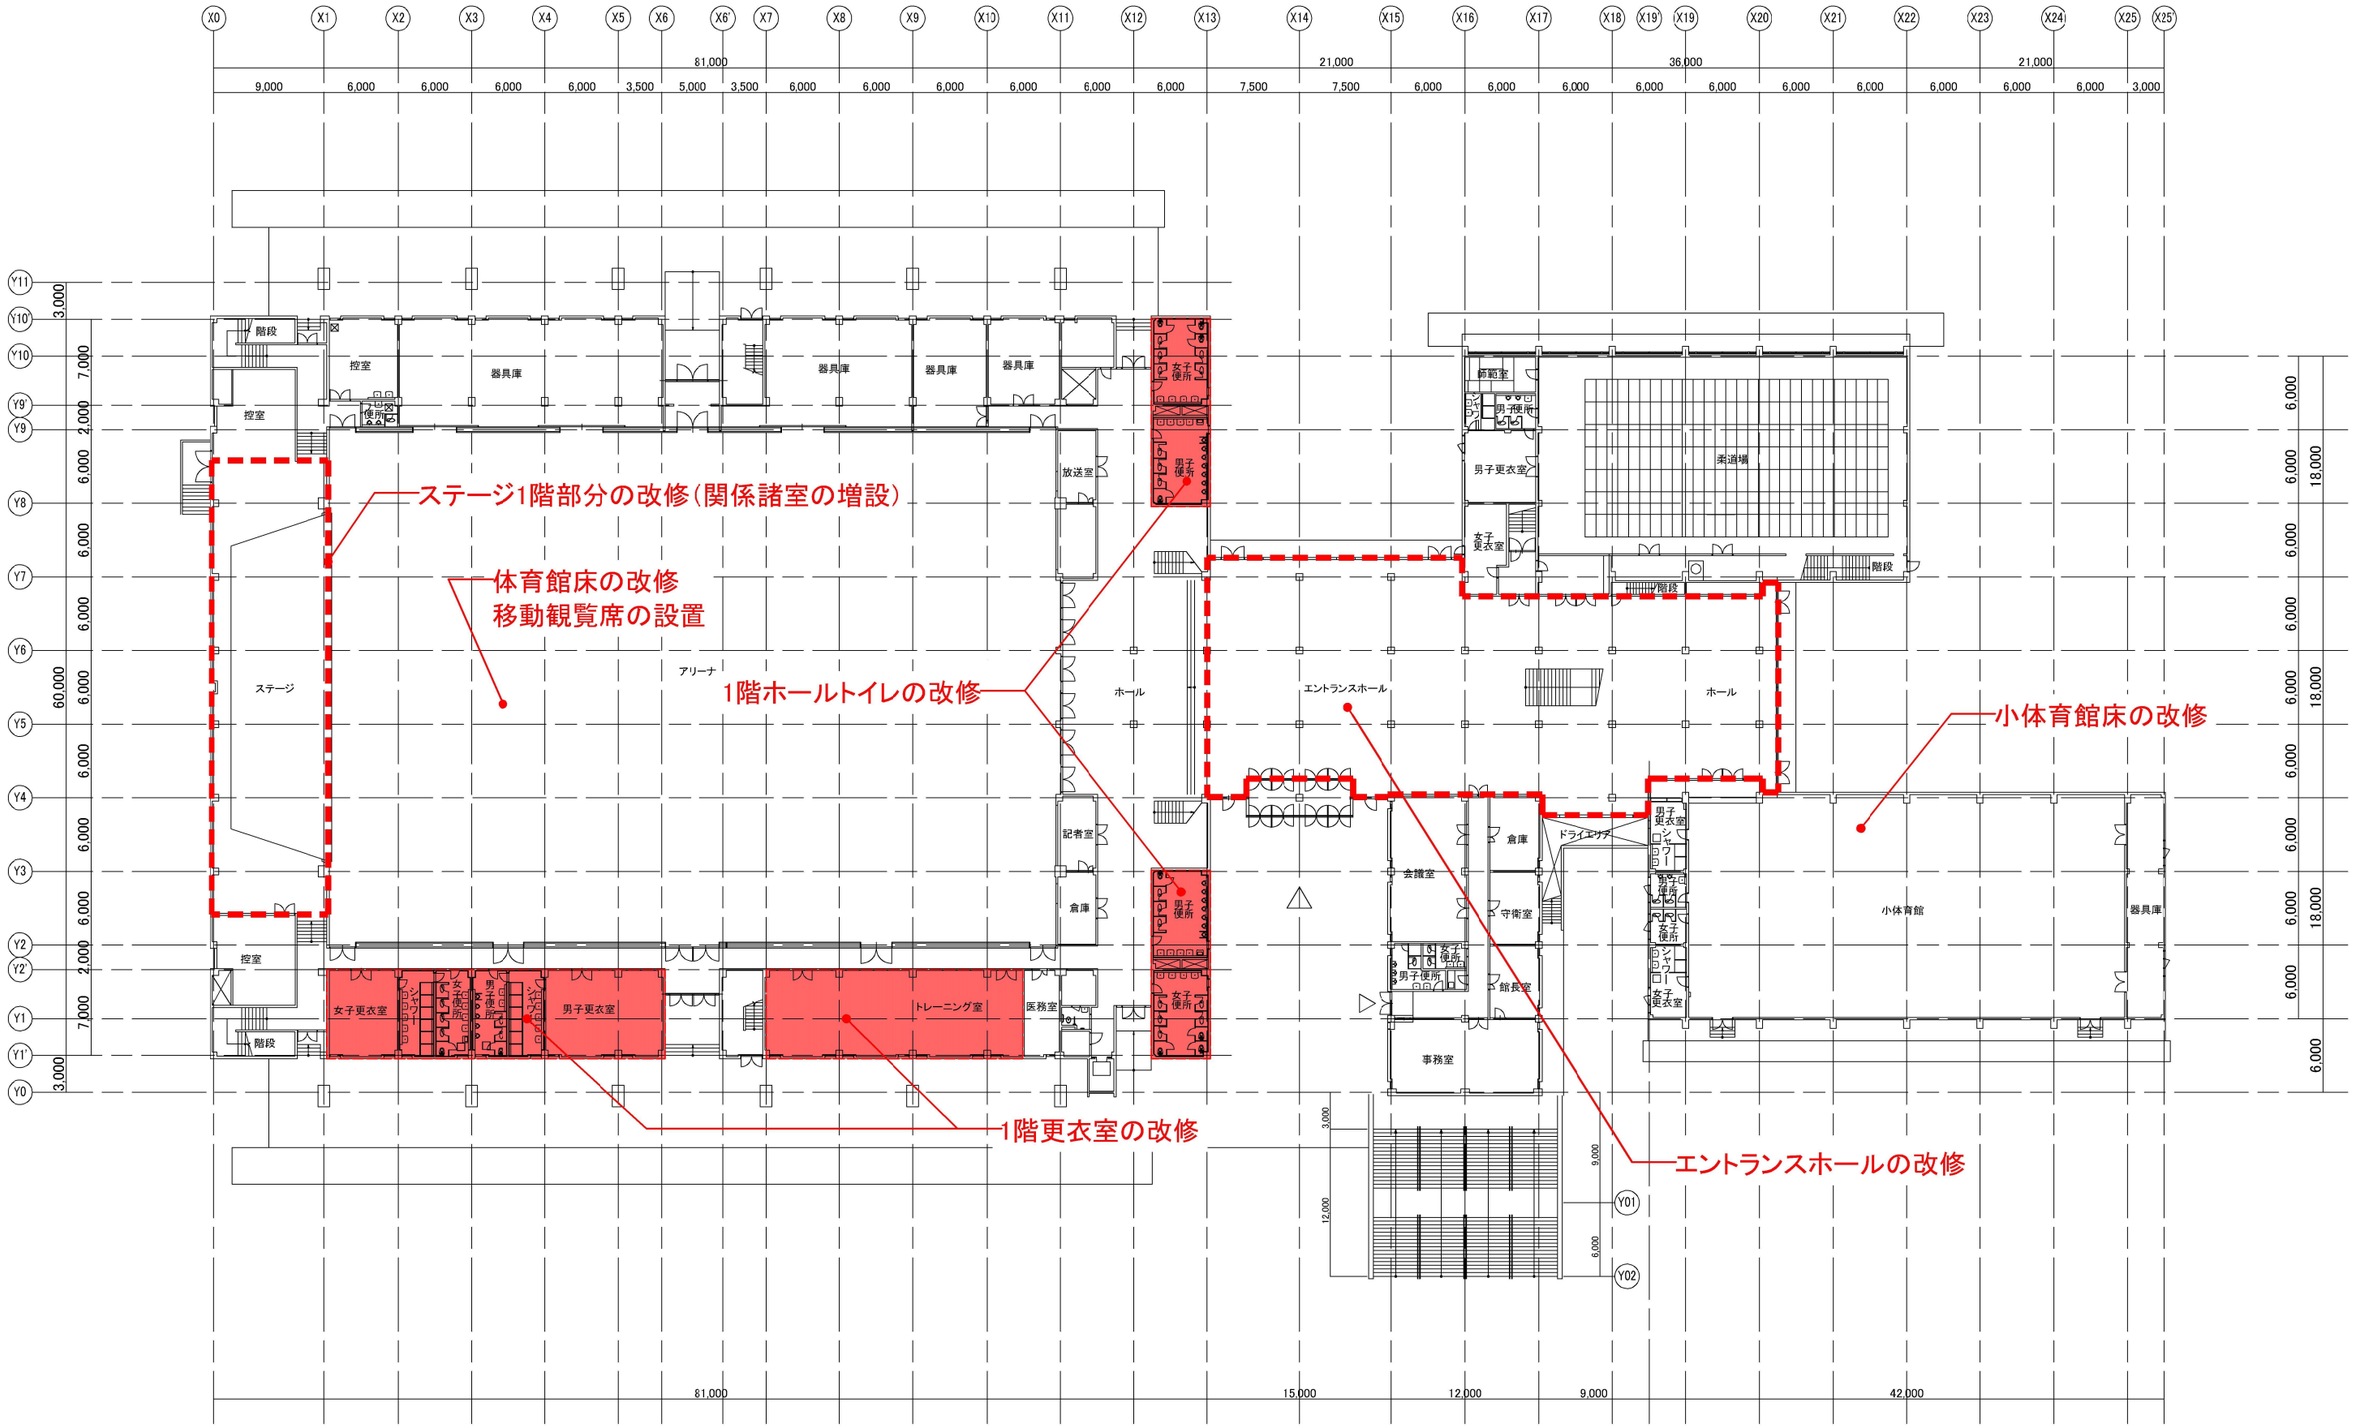

ステージ1階部分の改修（関係諸室の増設）
体育館床の改修
移動観覧席の設置
1階ホールトイレの改修
1階更衣室の改修
エントランスホールの改修
小体育館床の改修
ステージ
アリーナ
ホール
エントランスホール
控室
器具庫
放送室
記者室
倉庫
女子更衣室
男子更衣室
トレーニング室
医務室
師範室
柔道場
会議室
守衛室
館長室
事務室
小体育館
階段

添付資料2　整備範囲図

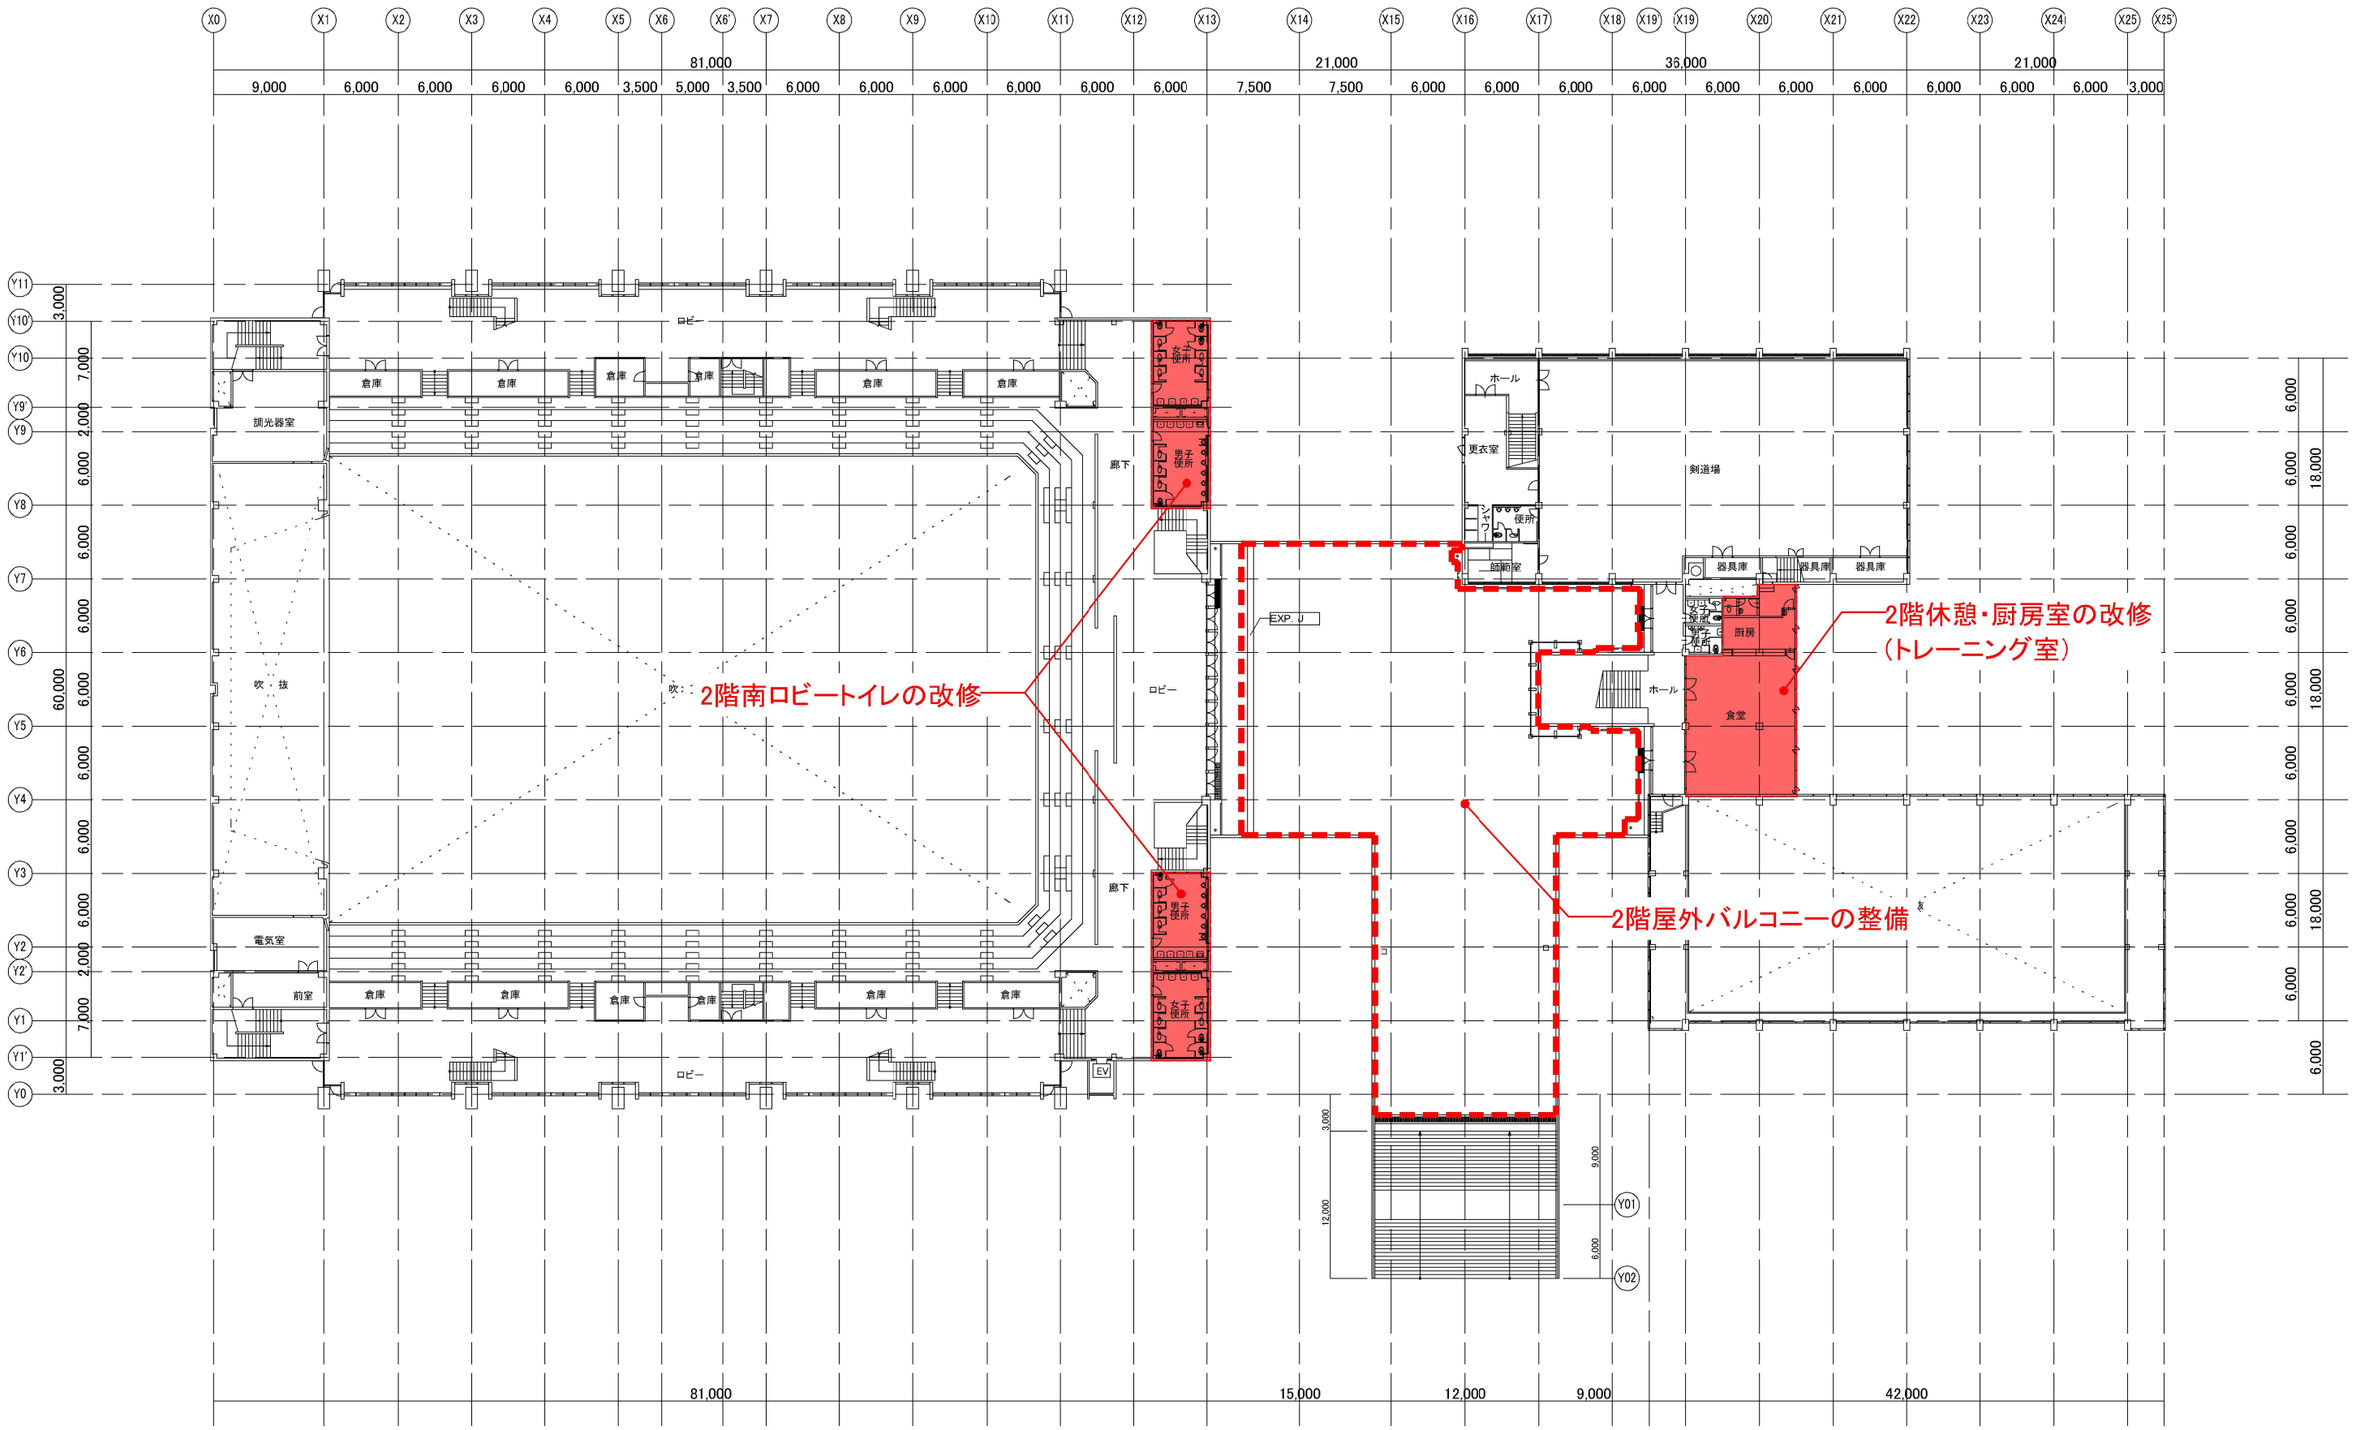
2階南ロビートイレの改修
2階休憩・厨房室の改修
（トレーニング室）
2階屋外バルコニーの整備
ロビー
倉庫
調光器室
吹・抜
電気室
前室
廊下
男子便所
女子便所
EXP. J
EV
ホール
更衣室
剣道場
シャワー
便所
師範室
器具庫
厨房
食堂
81,000
21,000
36,000
15,000
12,000
9,000
42,000

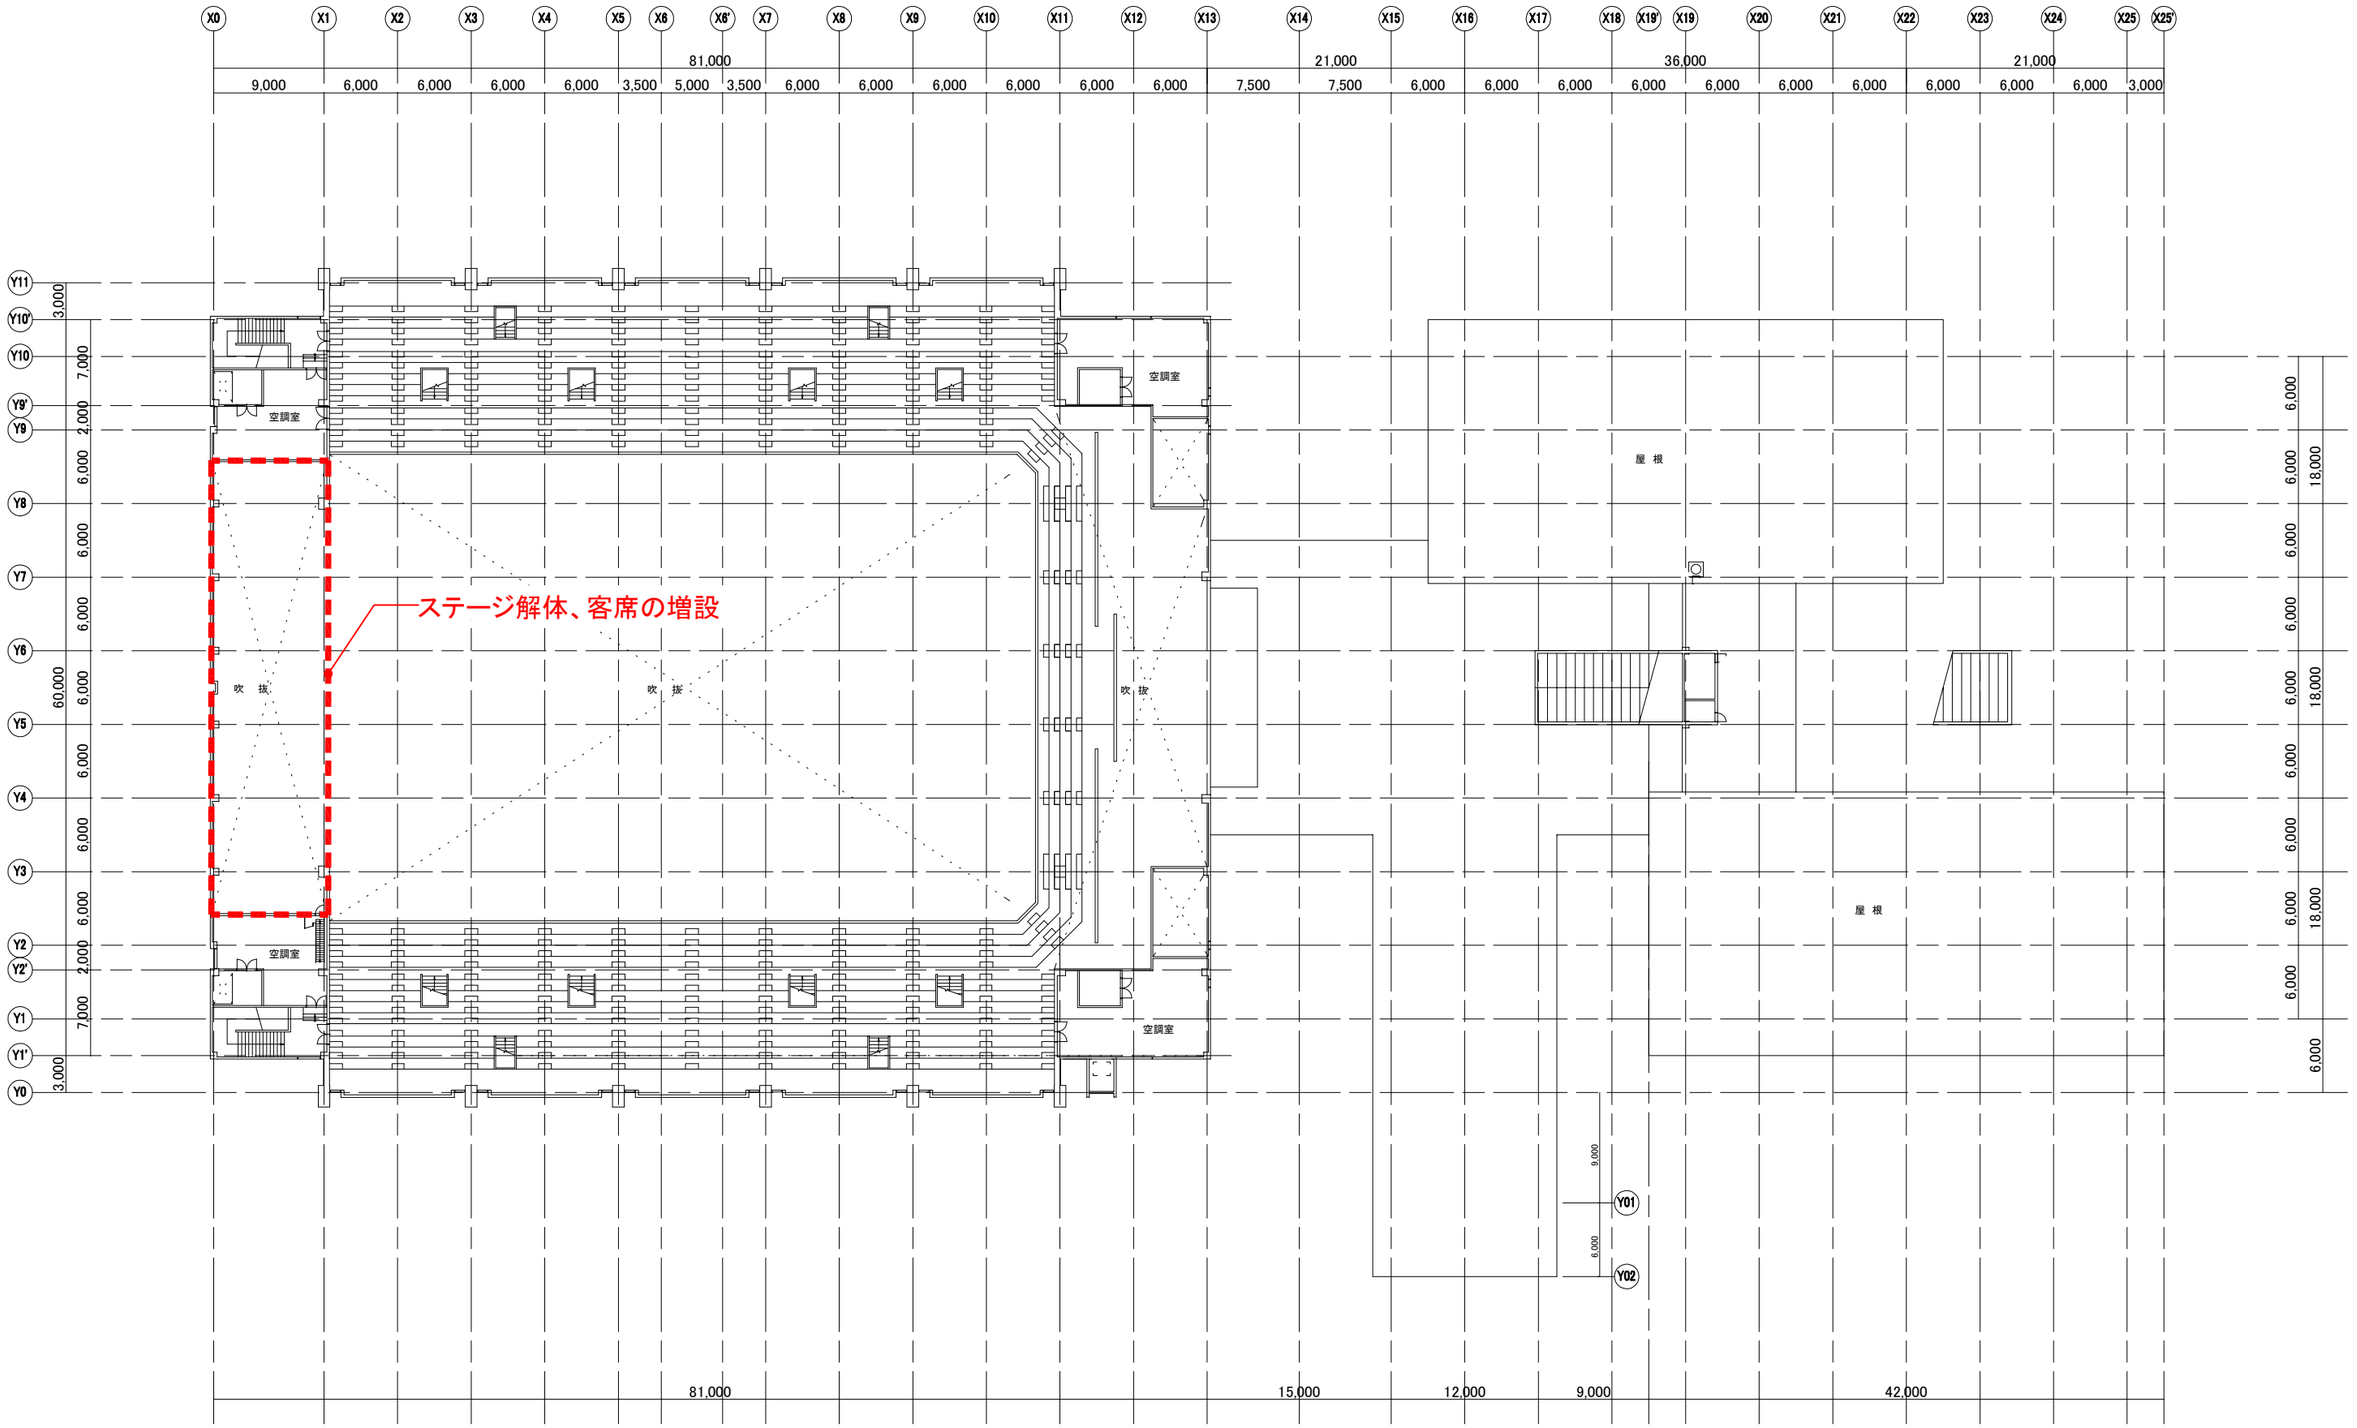

X0
X1
X2
X3
X4
X5
X6
X6'
X7
X8
X9
X10
X11
X12
X13
X14
X15
X16
X17
X18
X19'
X19
X20
X21
X22
X23
X24
X25
X25'
81,000
21,000
36,000
21,000
9,000
6,000
6,000
6,000
6,000
3,500
5,000
3,500
6,000
6,000
6,000
6,000
6,000
6,000
7,500
7,500
6,000
6,000
6,000
6,000
6,000
6,000
6,000
6,000
6,000
3,000
Y11
Y10'
Y10
Y9'
Y9
Y8
Y7
Y6
Y5
Y4
Y3
Y2
Y2'
Y1
Y1'
Y0
3,000
7,000
2,000
6,000
6,000
6,000
6,000
6,000
6,000
2,000
7,000
3,000
60,000
空調室
空調室
空調室
空調室
吹　抜
吹　抜
吹　抜
ステージ解体、客席の増設
屋 根
屋 根
6,000
6,000
6,000
6,000
6,000
6,000
6,000
18,000
18,000
9,000
6,000
Y01
Y02
81,000
15,000
12,000
9,000
42,000

添付資料2　整備範囲図

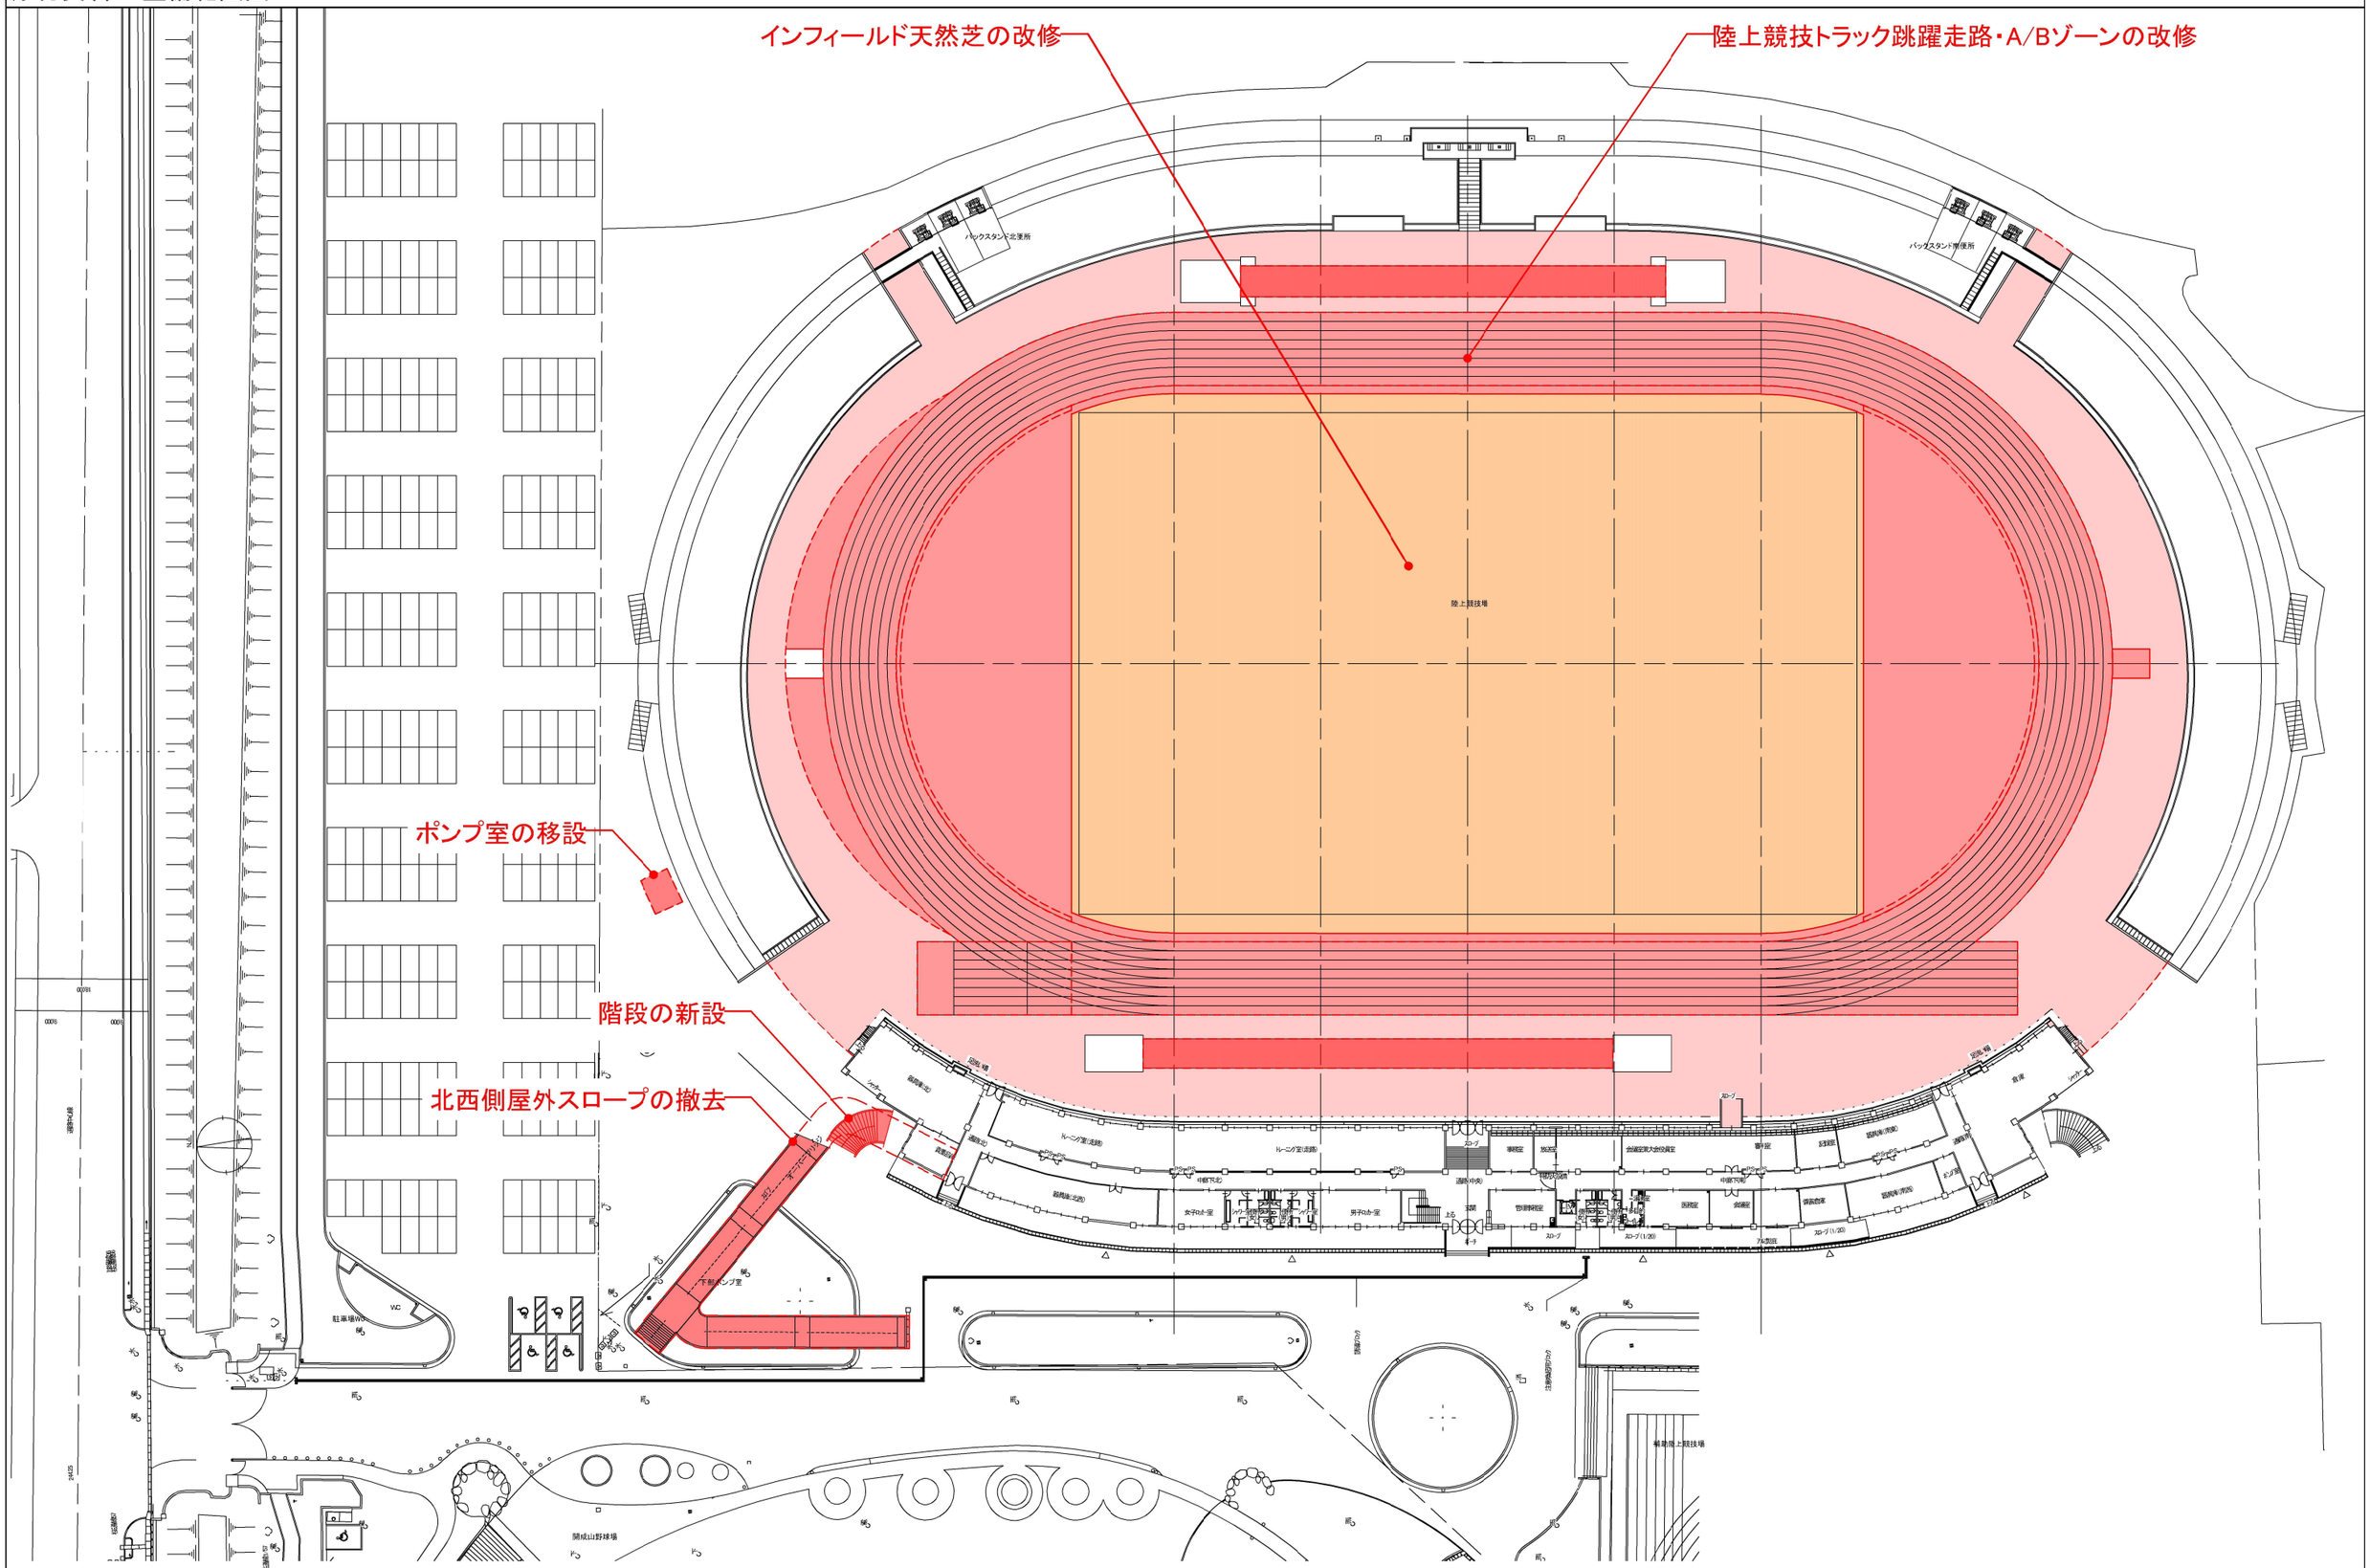


開成山陸上競技場　配置図	縮尺(A3):1/800	添付資料2	6

添付資料2　整備範囲図

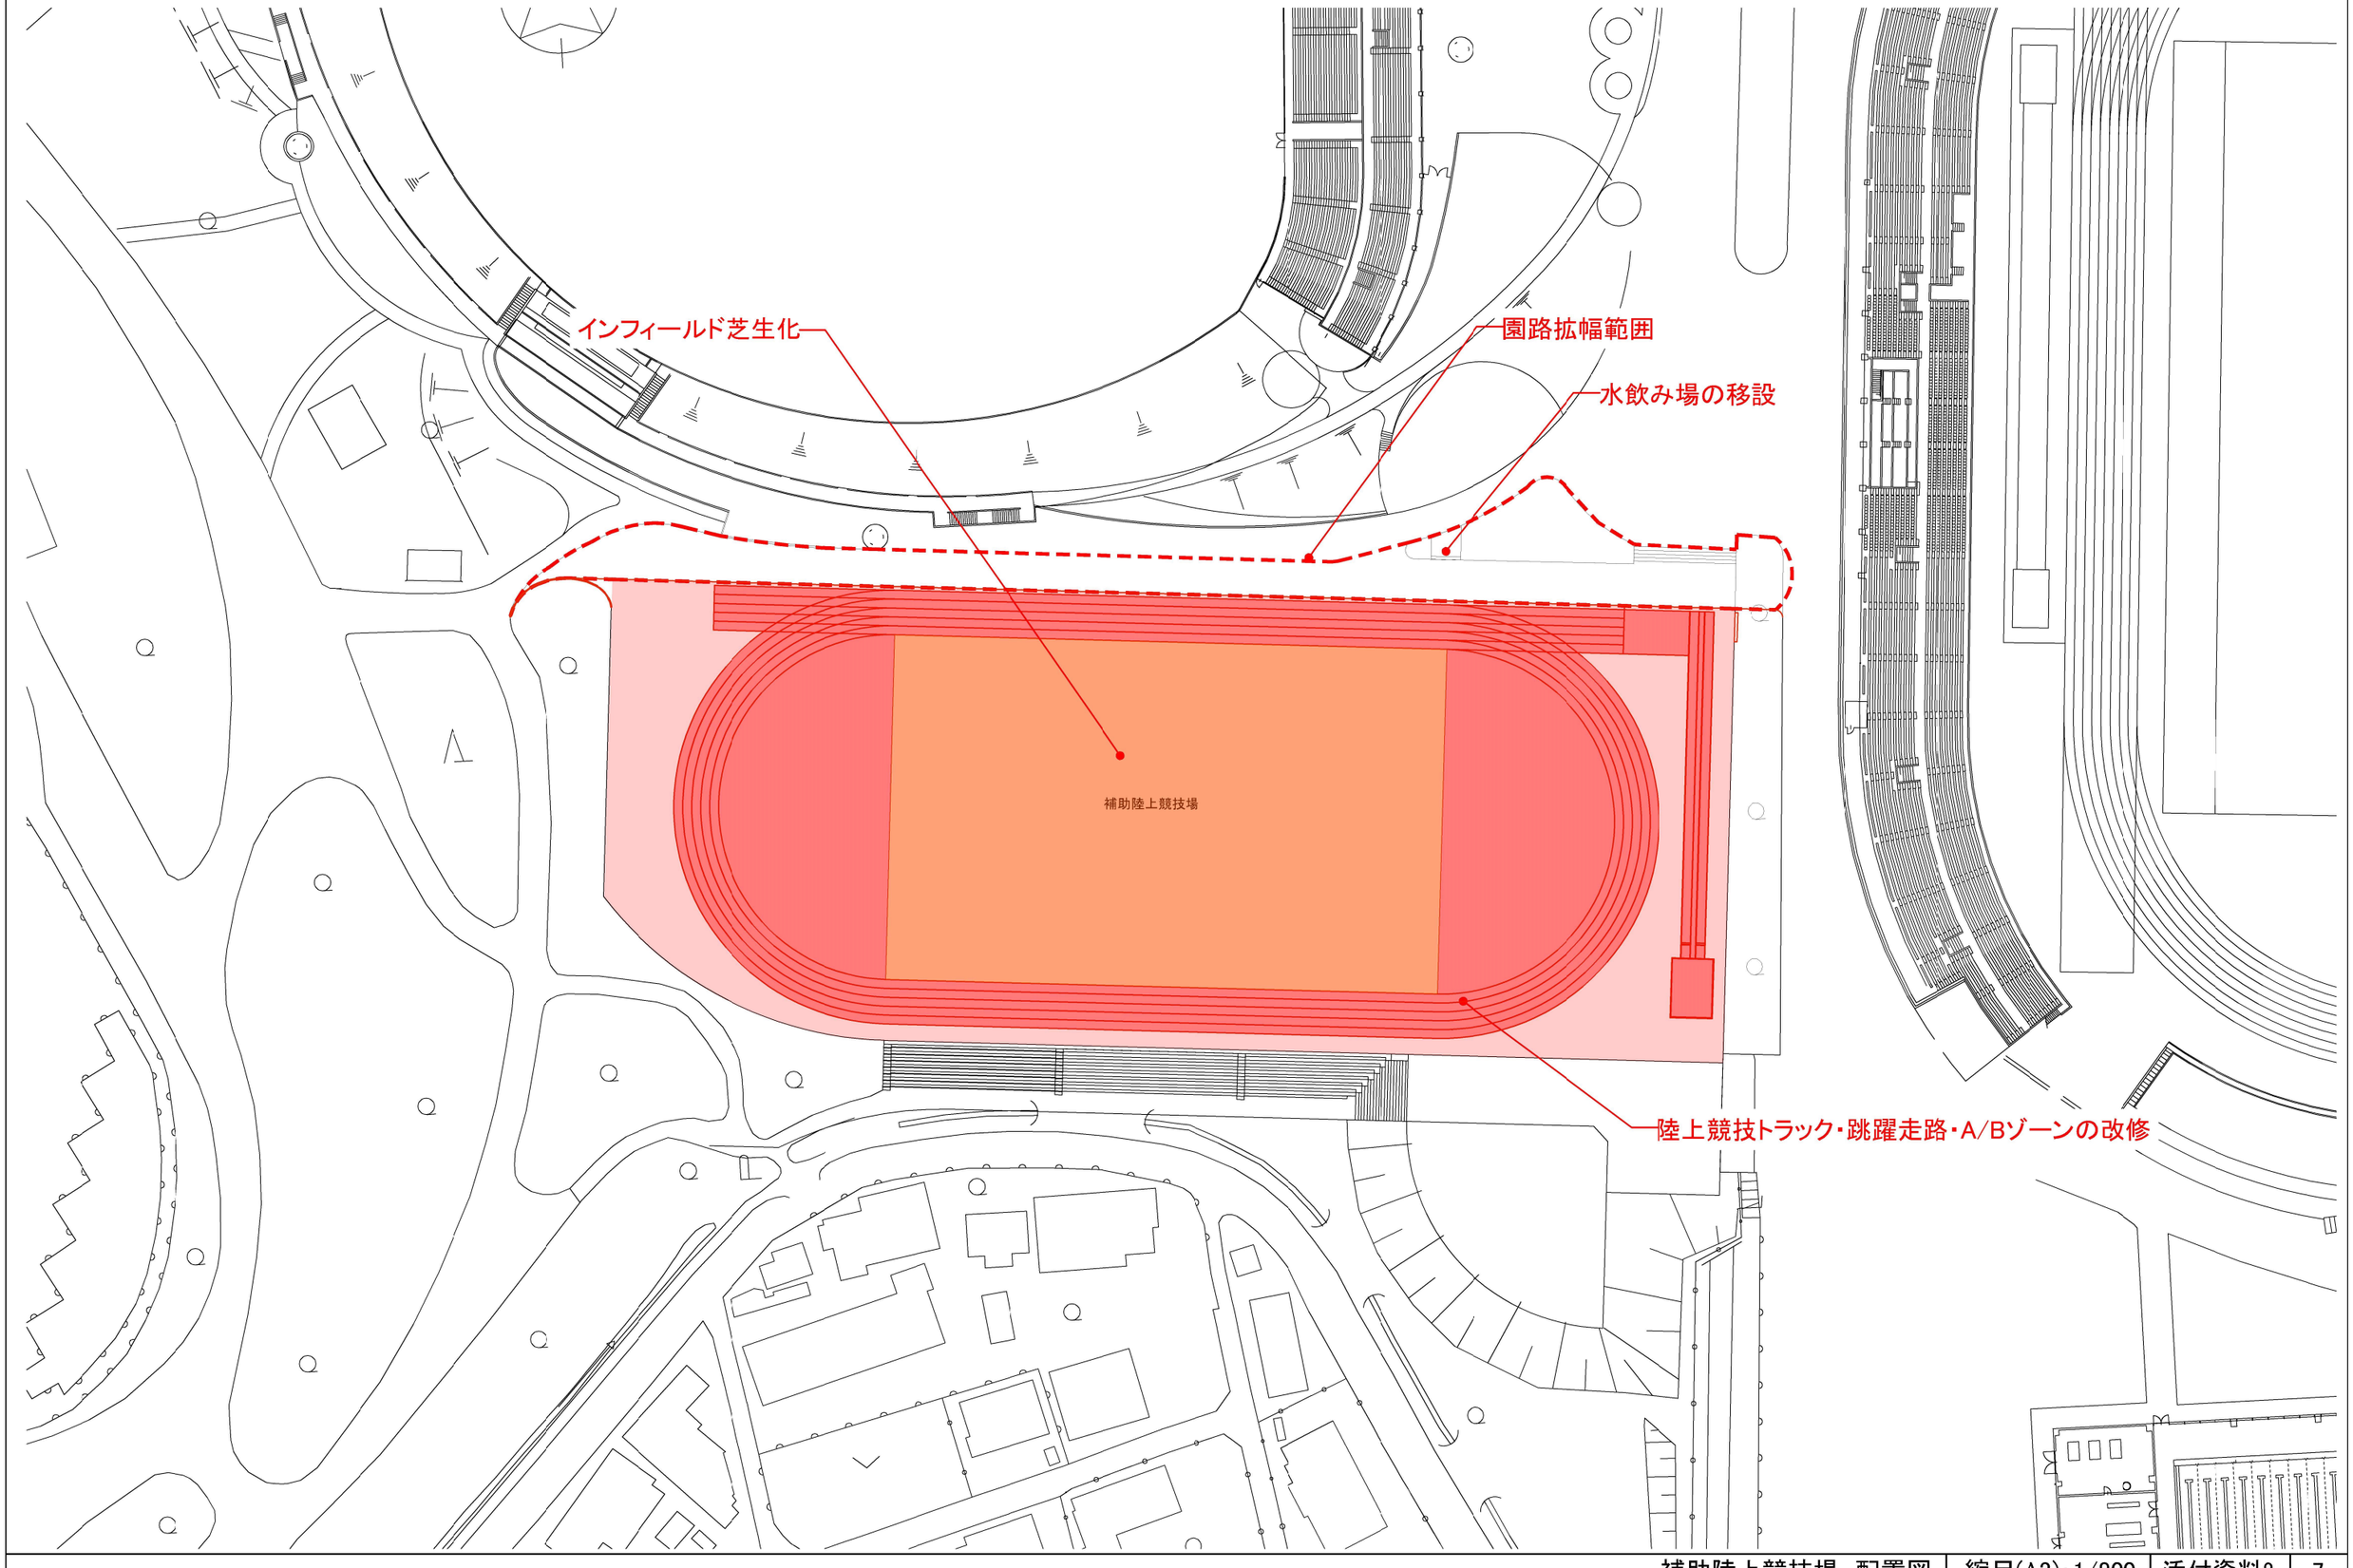

補助陸上競技場　配置図	縮尺(A3):1/800	添付資料2	7

添付資料2　整備範囲図

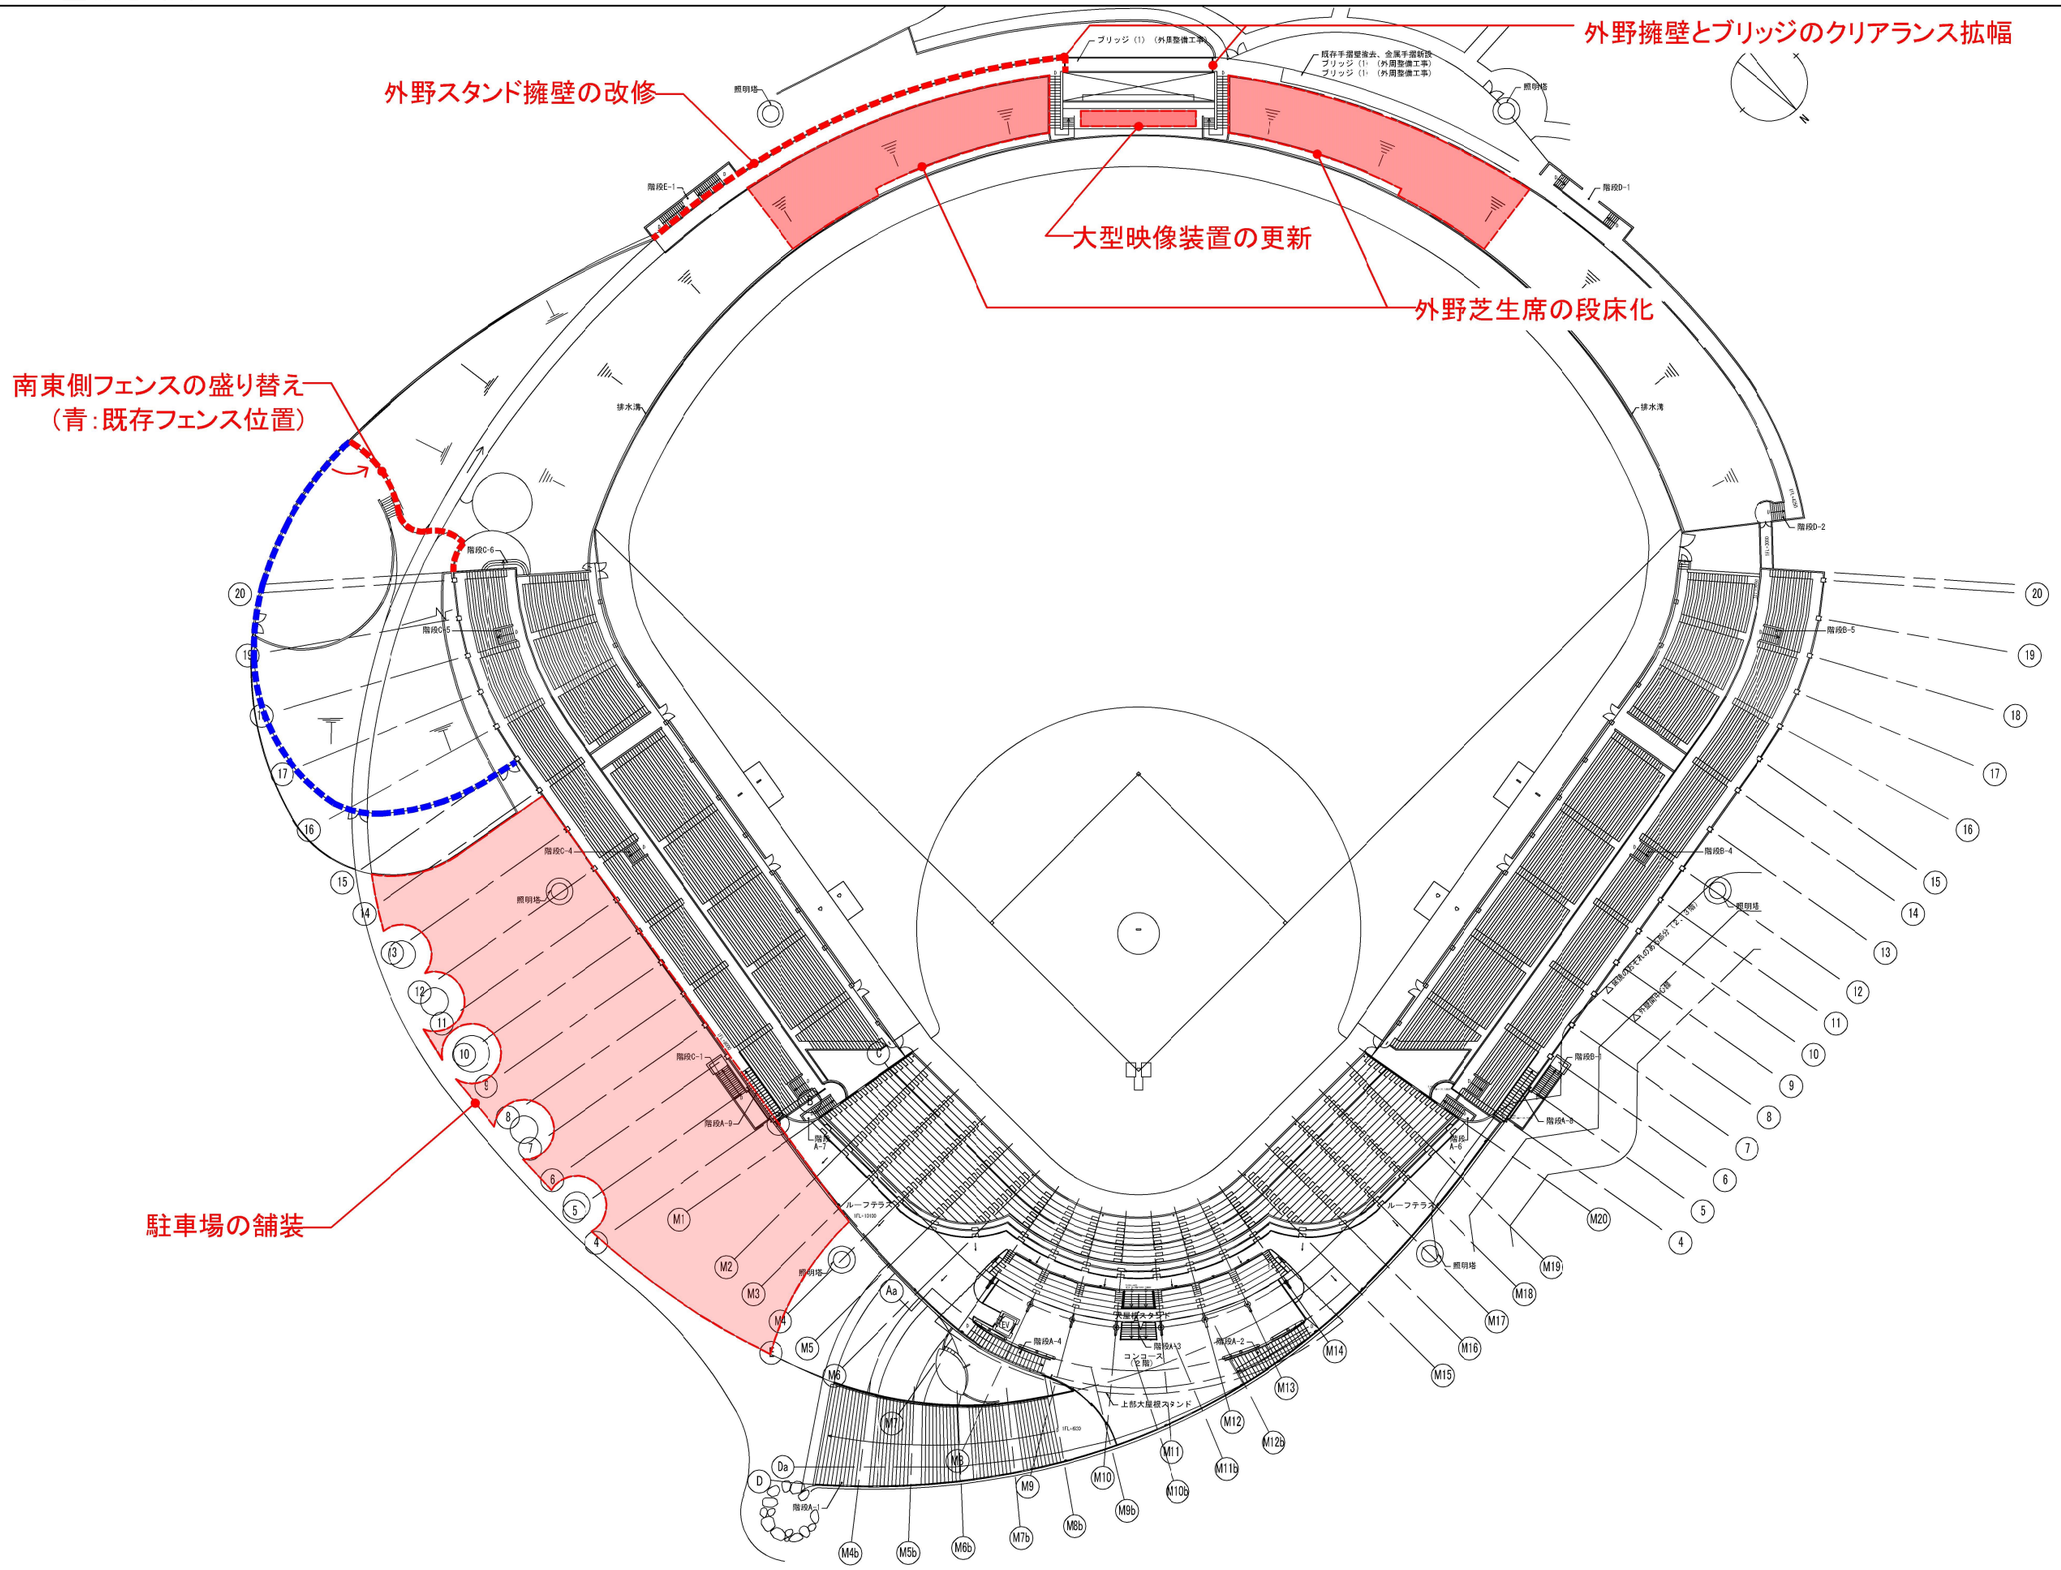

開成山野球場　配置図・3階平面図	縮尺(A3)：1/800	添付資料2	8