


位置図

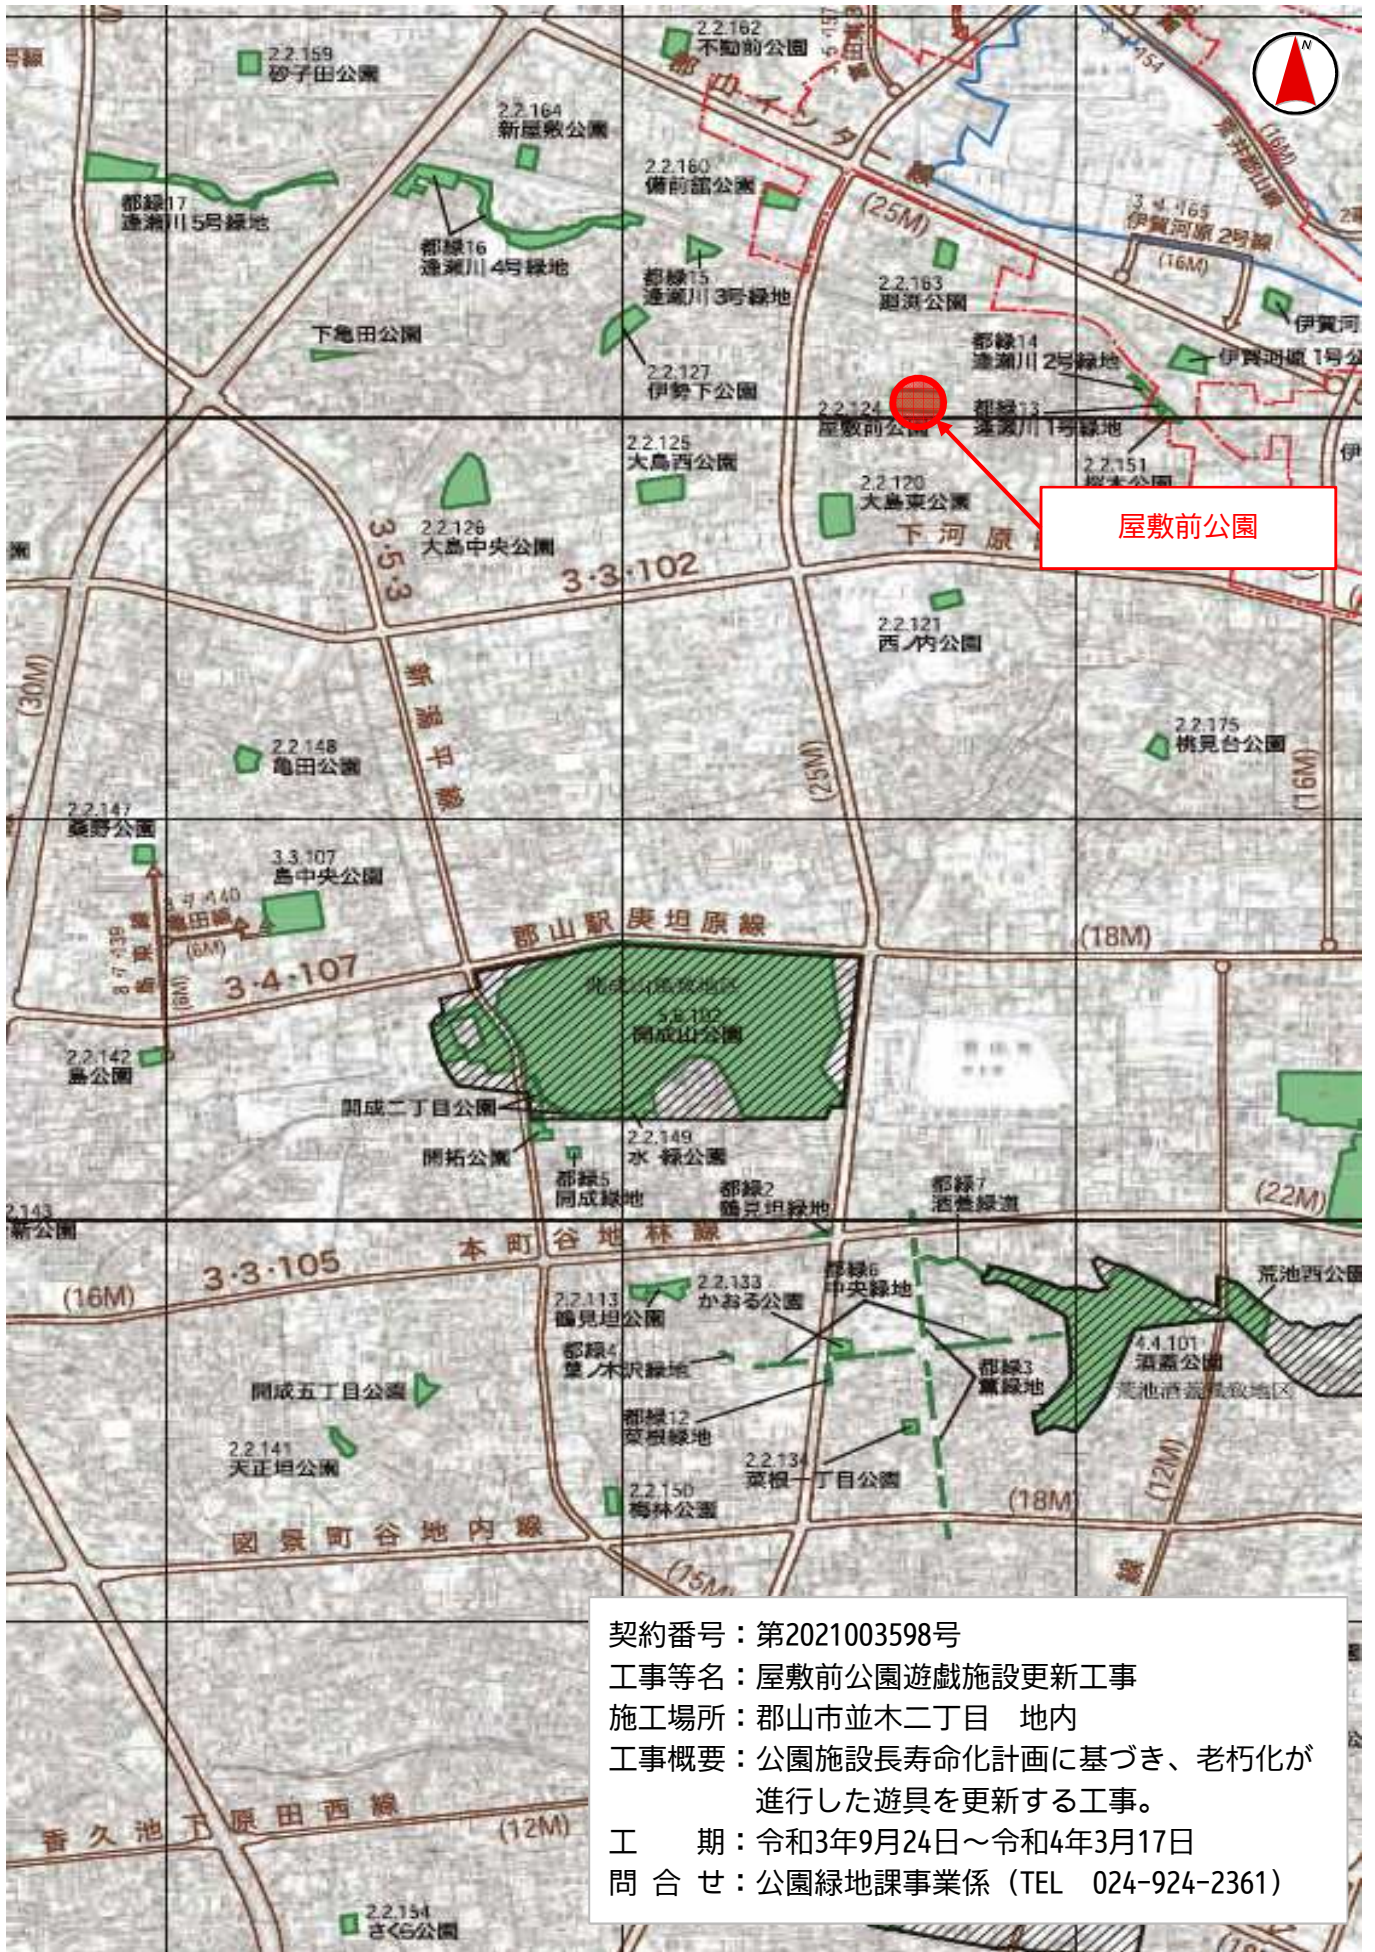

契約番号：第2021003598号
工事等名：屋敷前公園遊戯施設更新工事
施工場所：郡山市並木二丁目 地内
工事概要：公園施設長寿命化計画に基づき、老朽化が進行した遊具を更新する工事。
工 期：令和3年9月24日～令和4年3月17日
問 合 せ：公園緑地課事業係 (TEL 024-924-2361)