


(作成例)


事業所の平面図

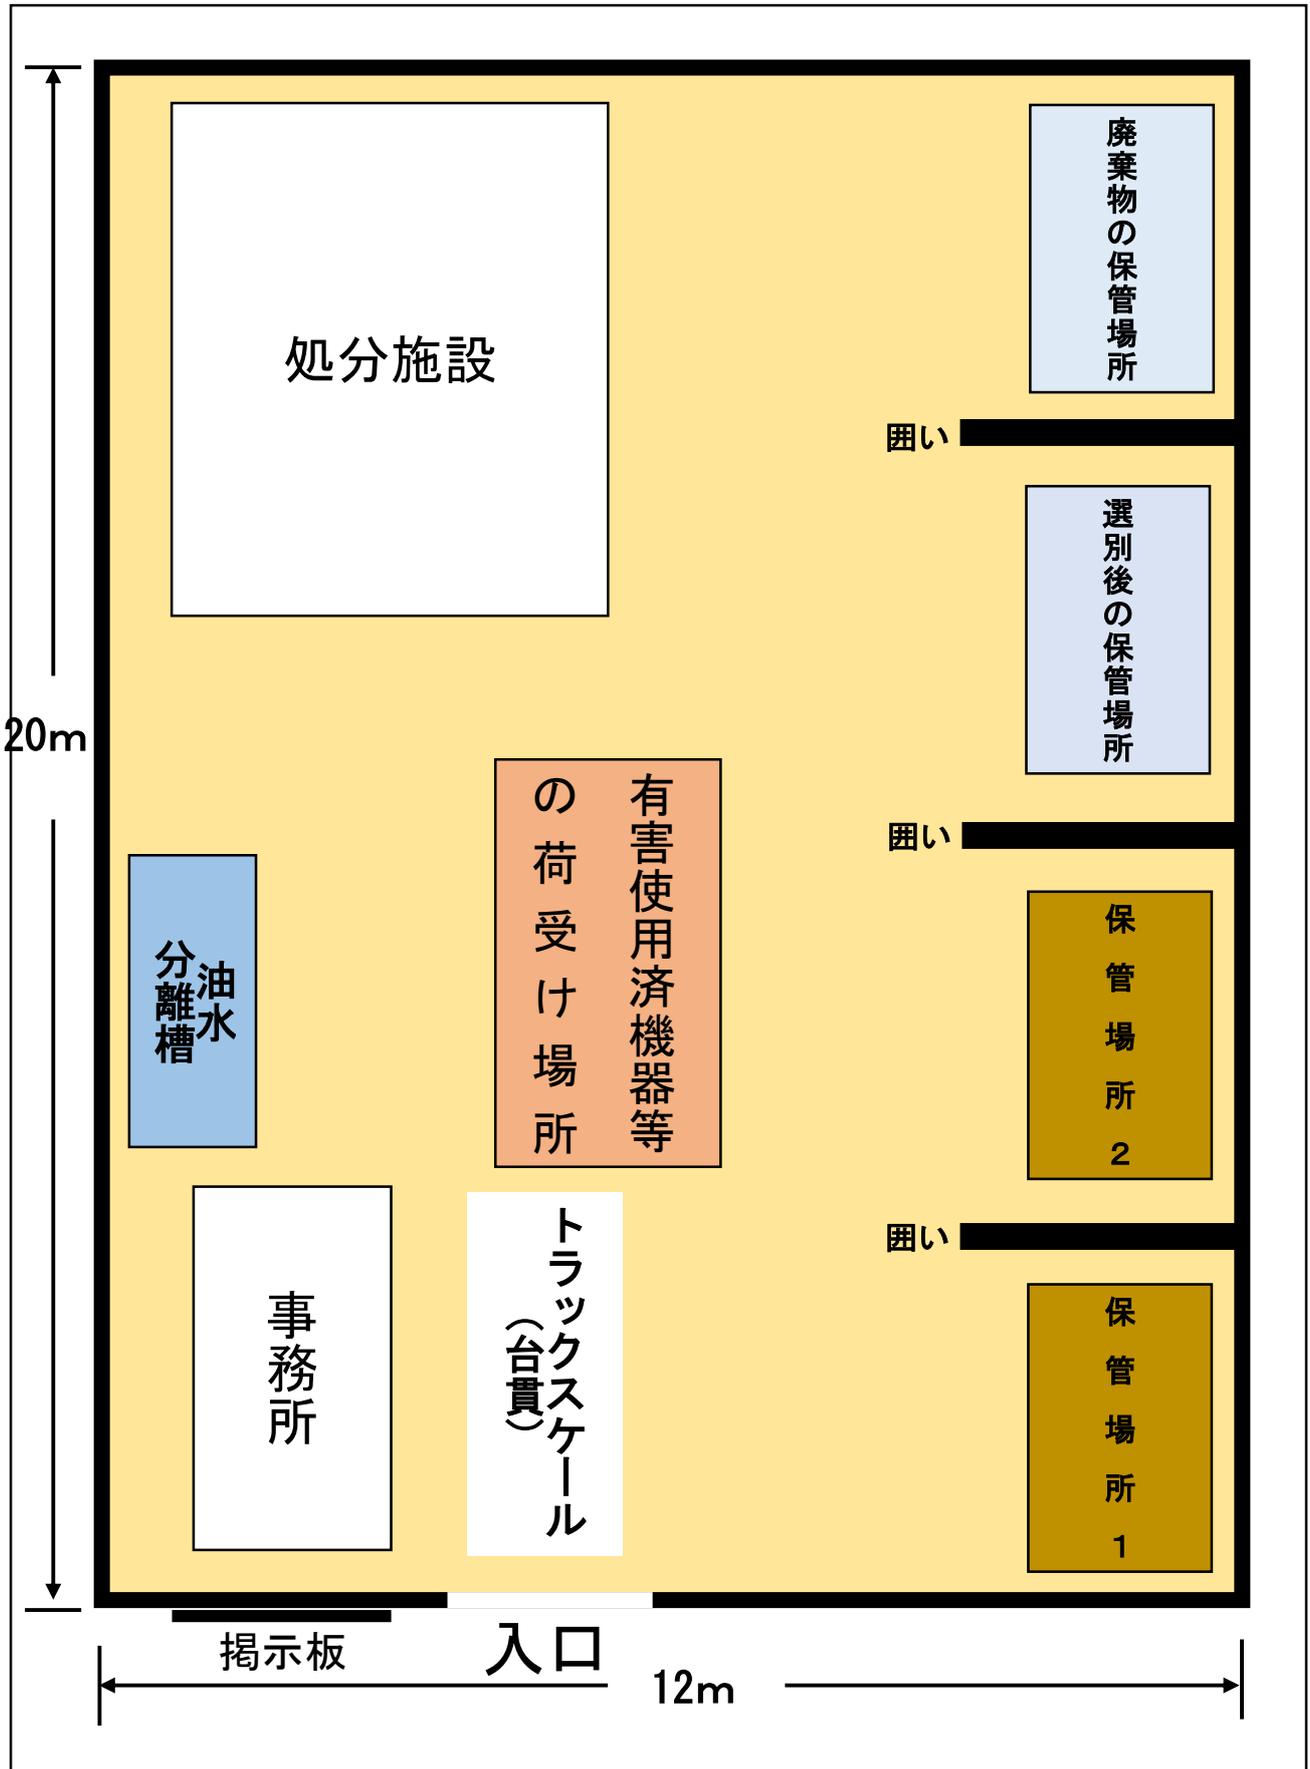

(作成例)

保管場所の平面図・断面図

※保管場所 1、2 共通

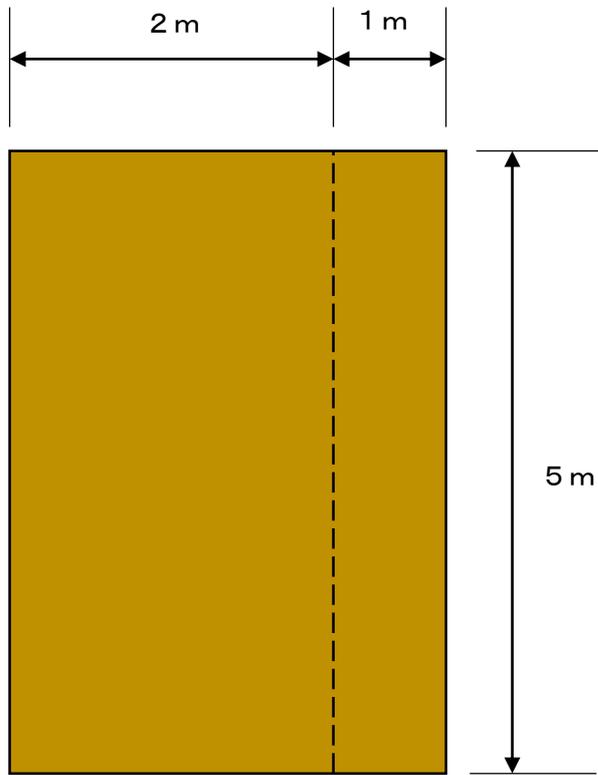


平面図

保管面積 :  $5\text{ m} \times 3\text{ m} = 15\text{ m}^2$

保管高さ : 1 m

保管容量 :  $\{ (1\text{ m} \times 1\text{ m}) + (2\text{ m} \times 1\text{ m} \times 1/2) \} \times 5\text{ m} = 10\text{ m}^3$

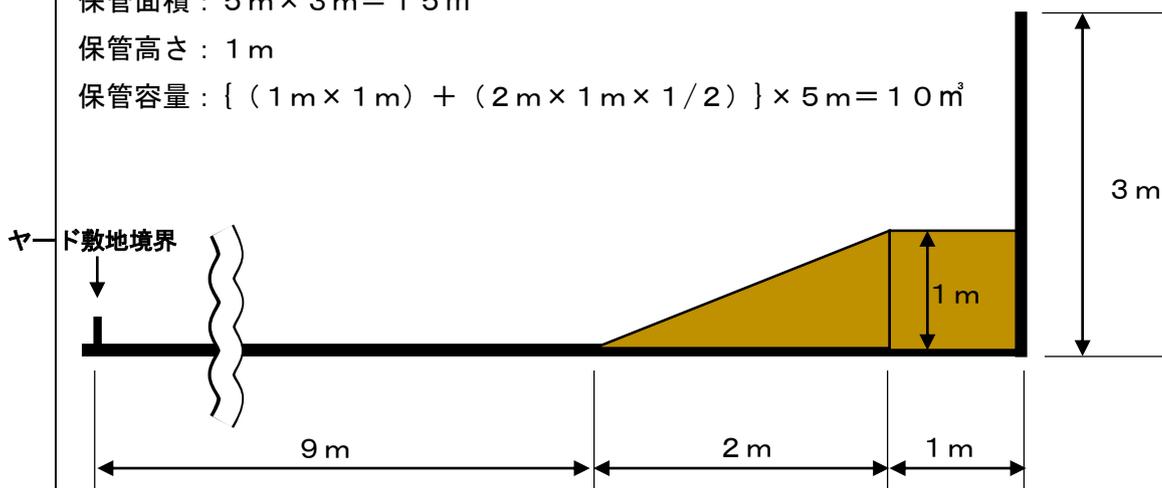

断面図