


位置図

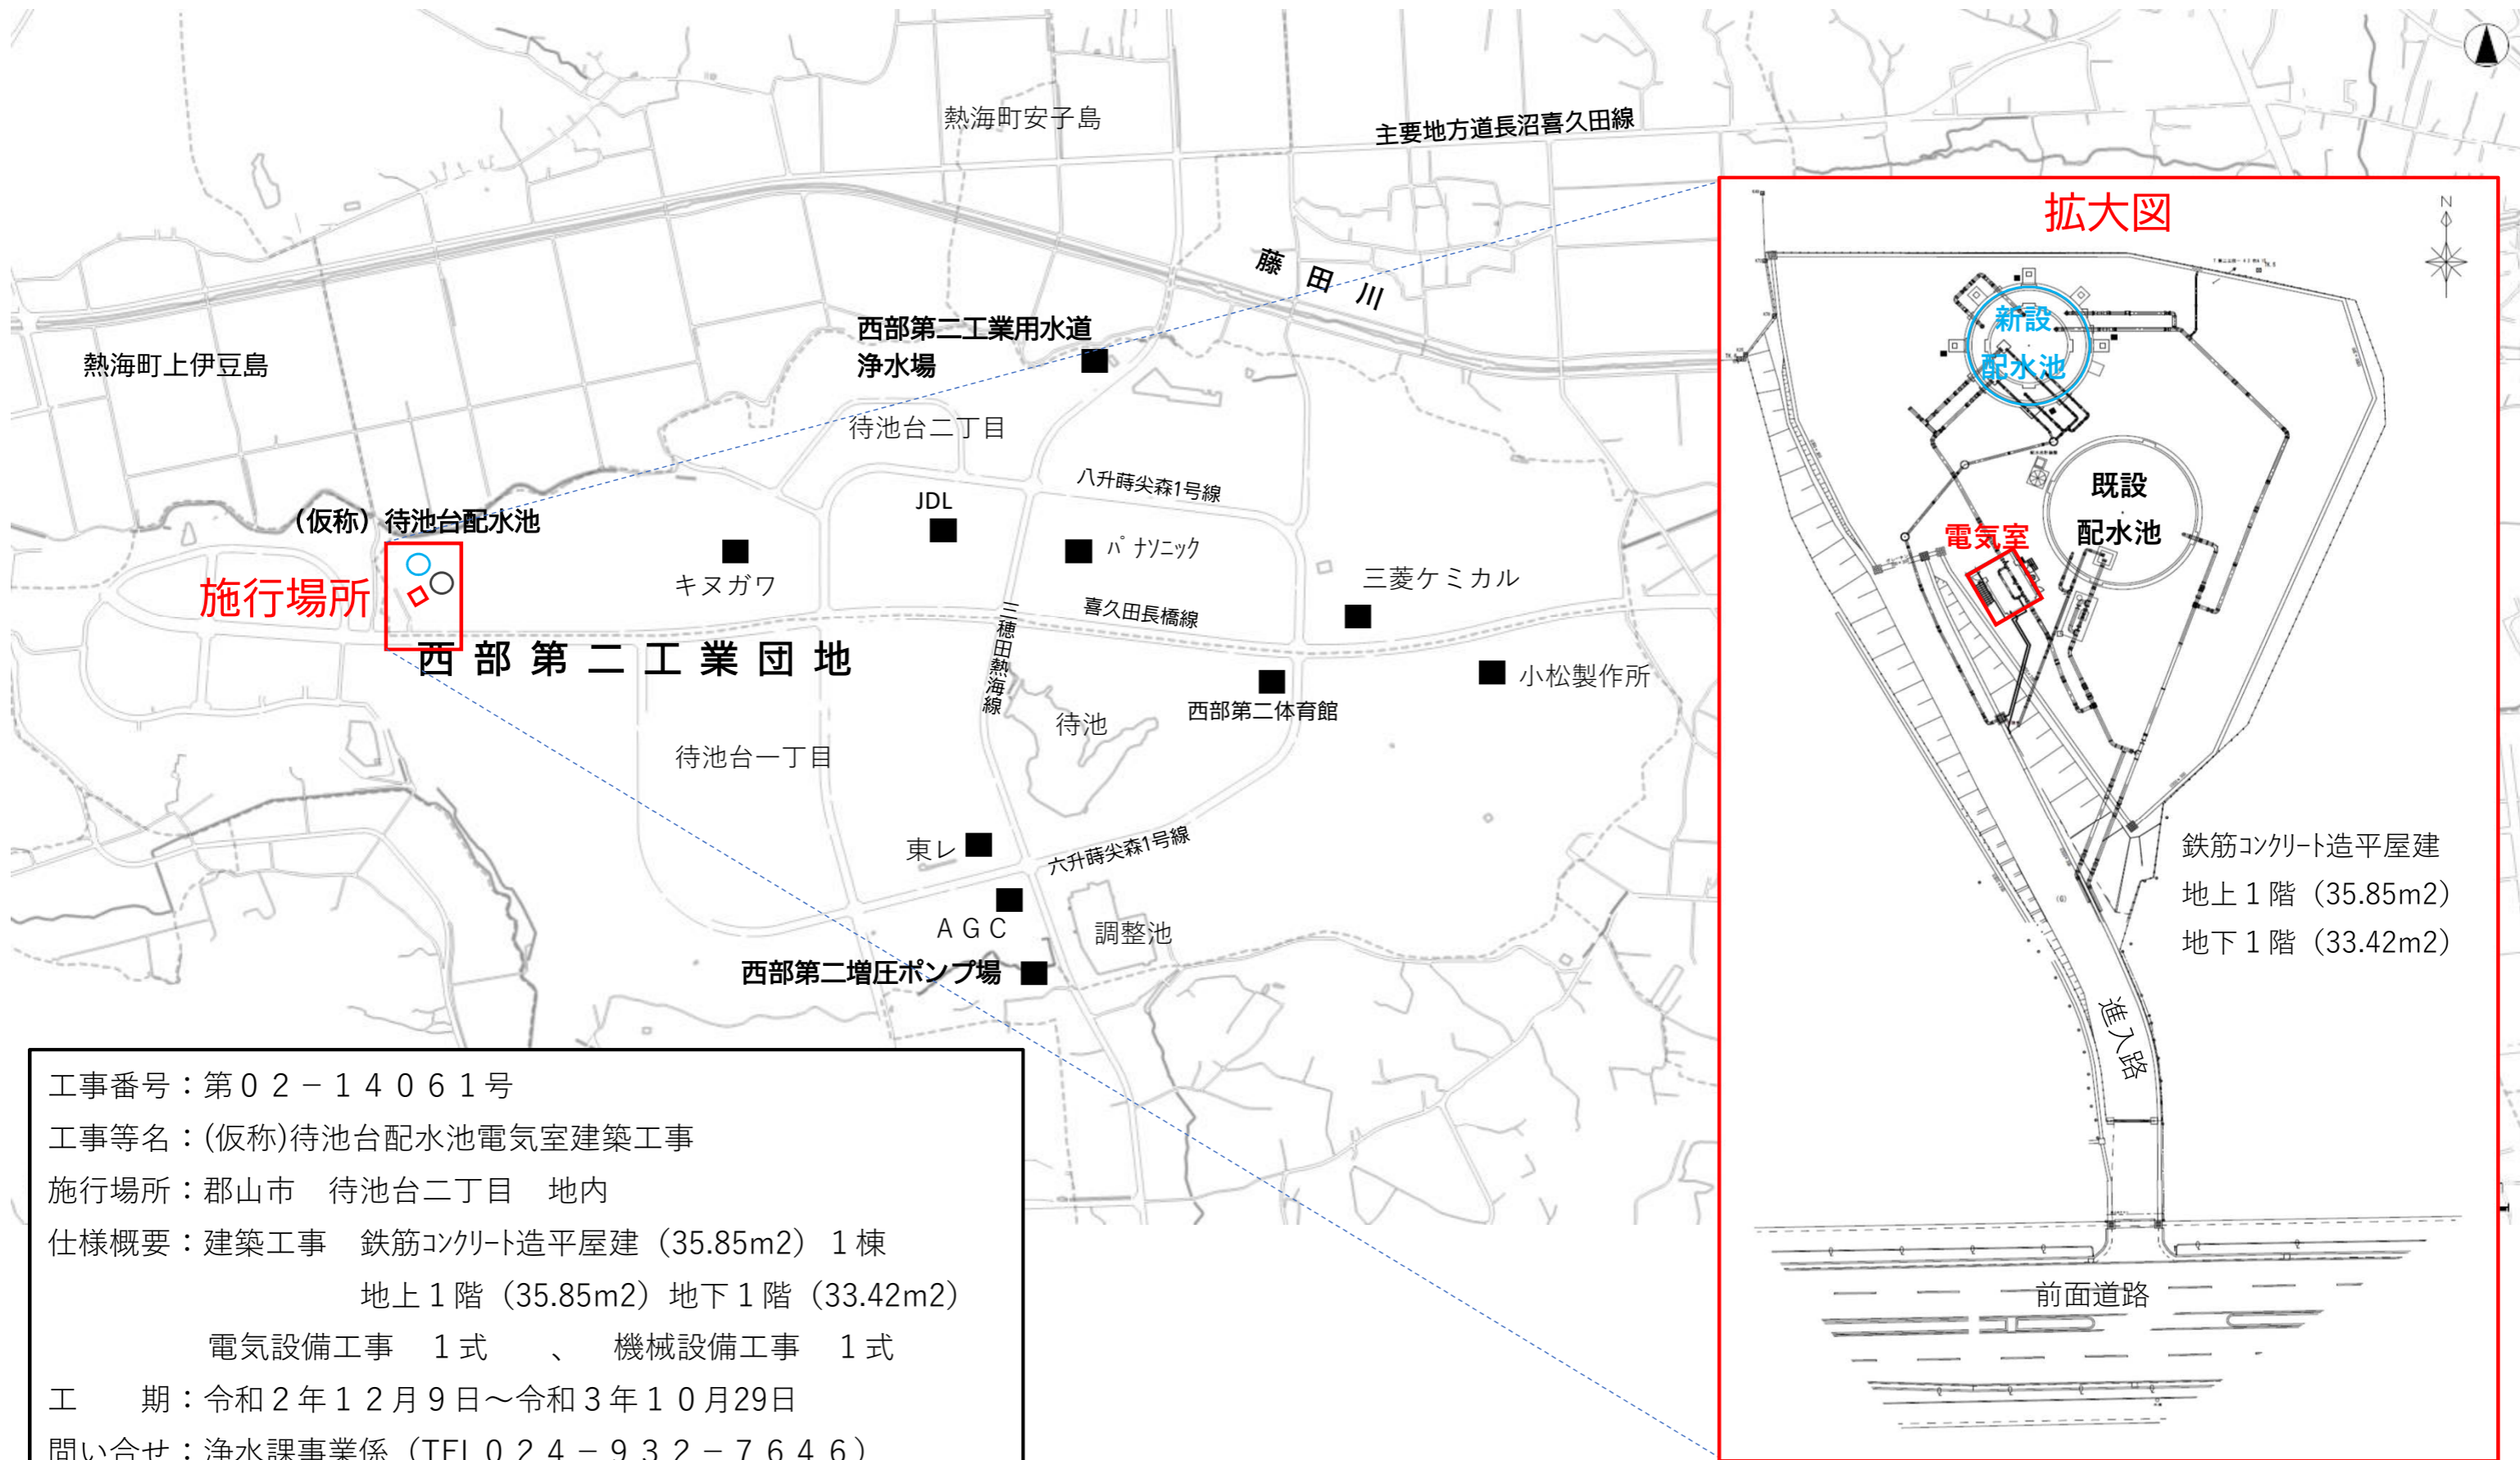

工事番号：第02-14061号

工事等名：(仮称)待池台配水池電気室建築工事

施行場所：郡山市 待池台二丁目 地内

仕様概要：建築工事 鉄筋コンクリート造平屋建 (35.85m²) 1棟
地上1階 (35.85m²) 地下1階 (33.42m²)

電気設備工事 1式 、 機械設備工事 1式

工期：令和2年12月9日～令和3年10月29日

問い合わせ：浄水課事業係 (TEL 024-932-7646)