


位置図 S=1:10,000

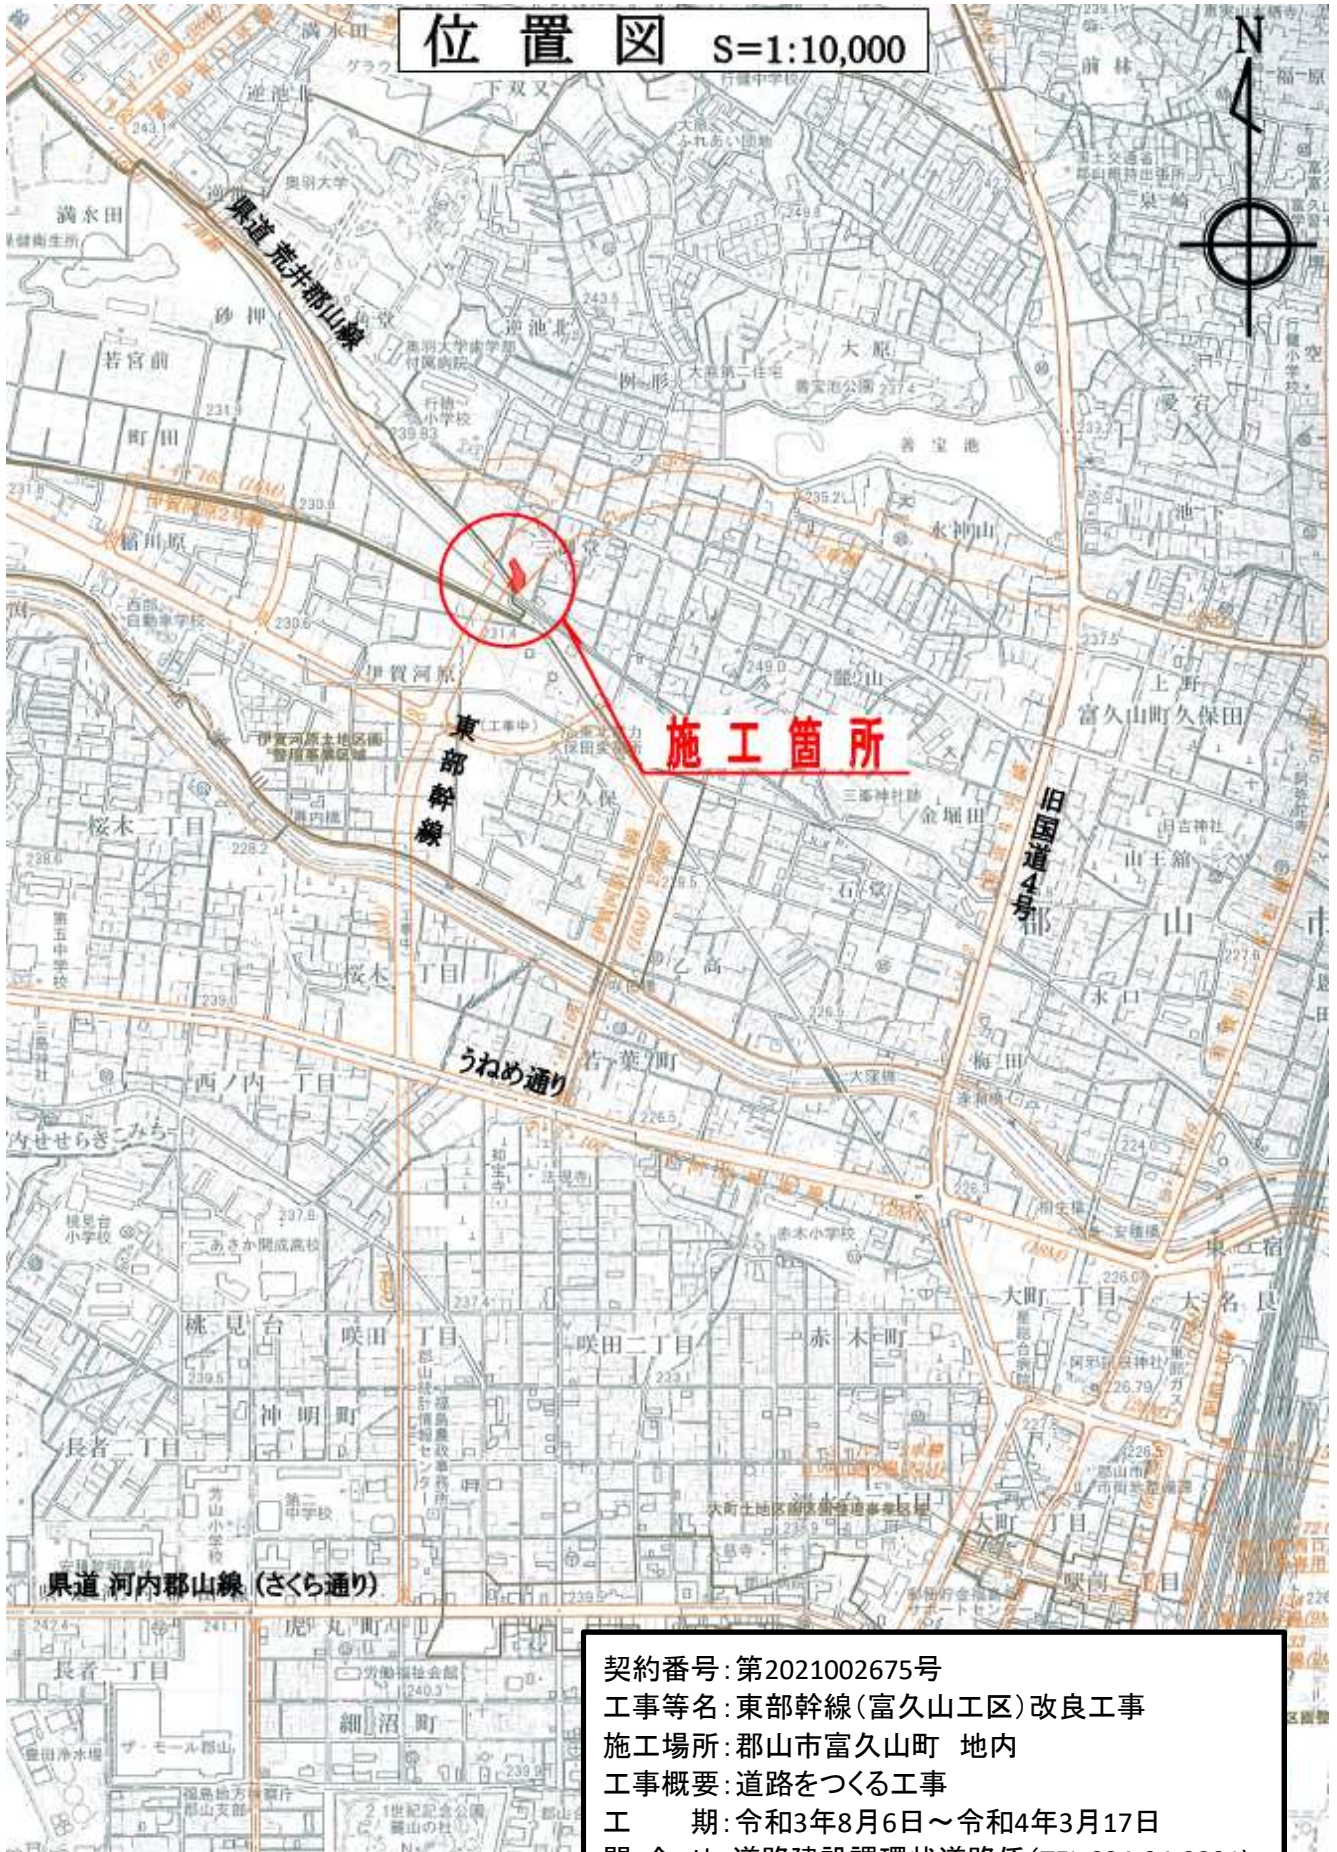

契約番号:第2021002675号
工事等名:東部幹線(富久山工区)改良工事
施工場所:郡山市富久山町 地内
工事概要:道路をつくる工事
工 期:令和3年8月6日~令和4年3月17日
問 合 せ:道路建設課環状道路係(Tel:024-94-2291)