


# 位置図

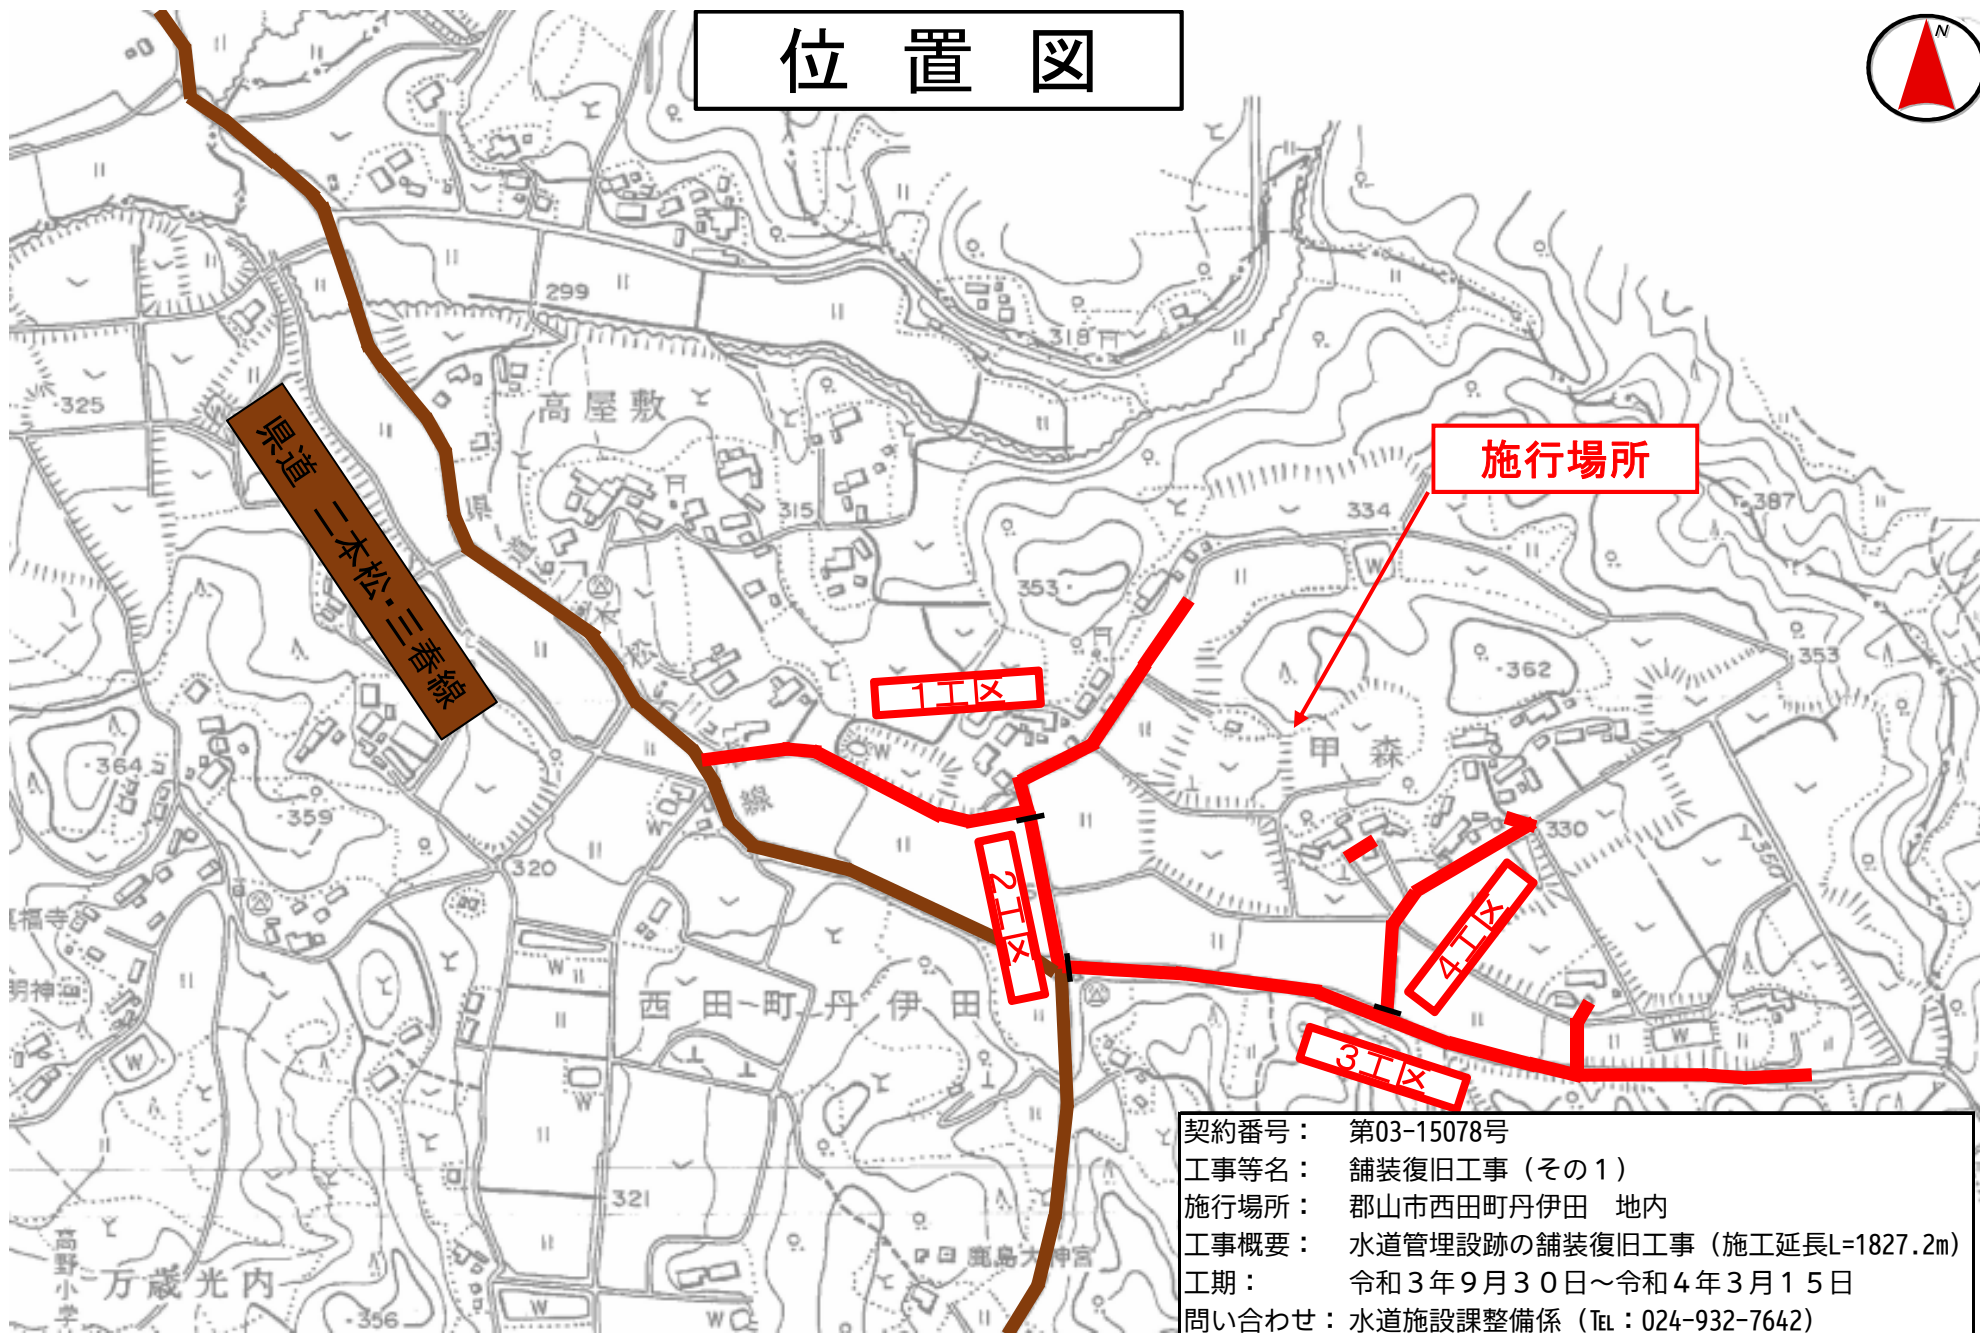

県道 一本松・三春線

施行場所

1工区

2工区

3工区

4工区

契約番号： 第03-15078号  
工事等名： 舗装復旧工事（その1）  
施行場所： 郡山市西田町丹伊田 地内  
工事概要： 水道管理設跡の舗装復旧工事（施工延長L=1827.2m）  
工期： 令和3年9月30日～令和4年3月15日  
問い合わせ： 水道施設課整備係（Tel：024-932-7642）