


【位置図】 東部幹線（富久山工区）

路線名：（都）東部幹線

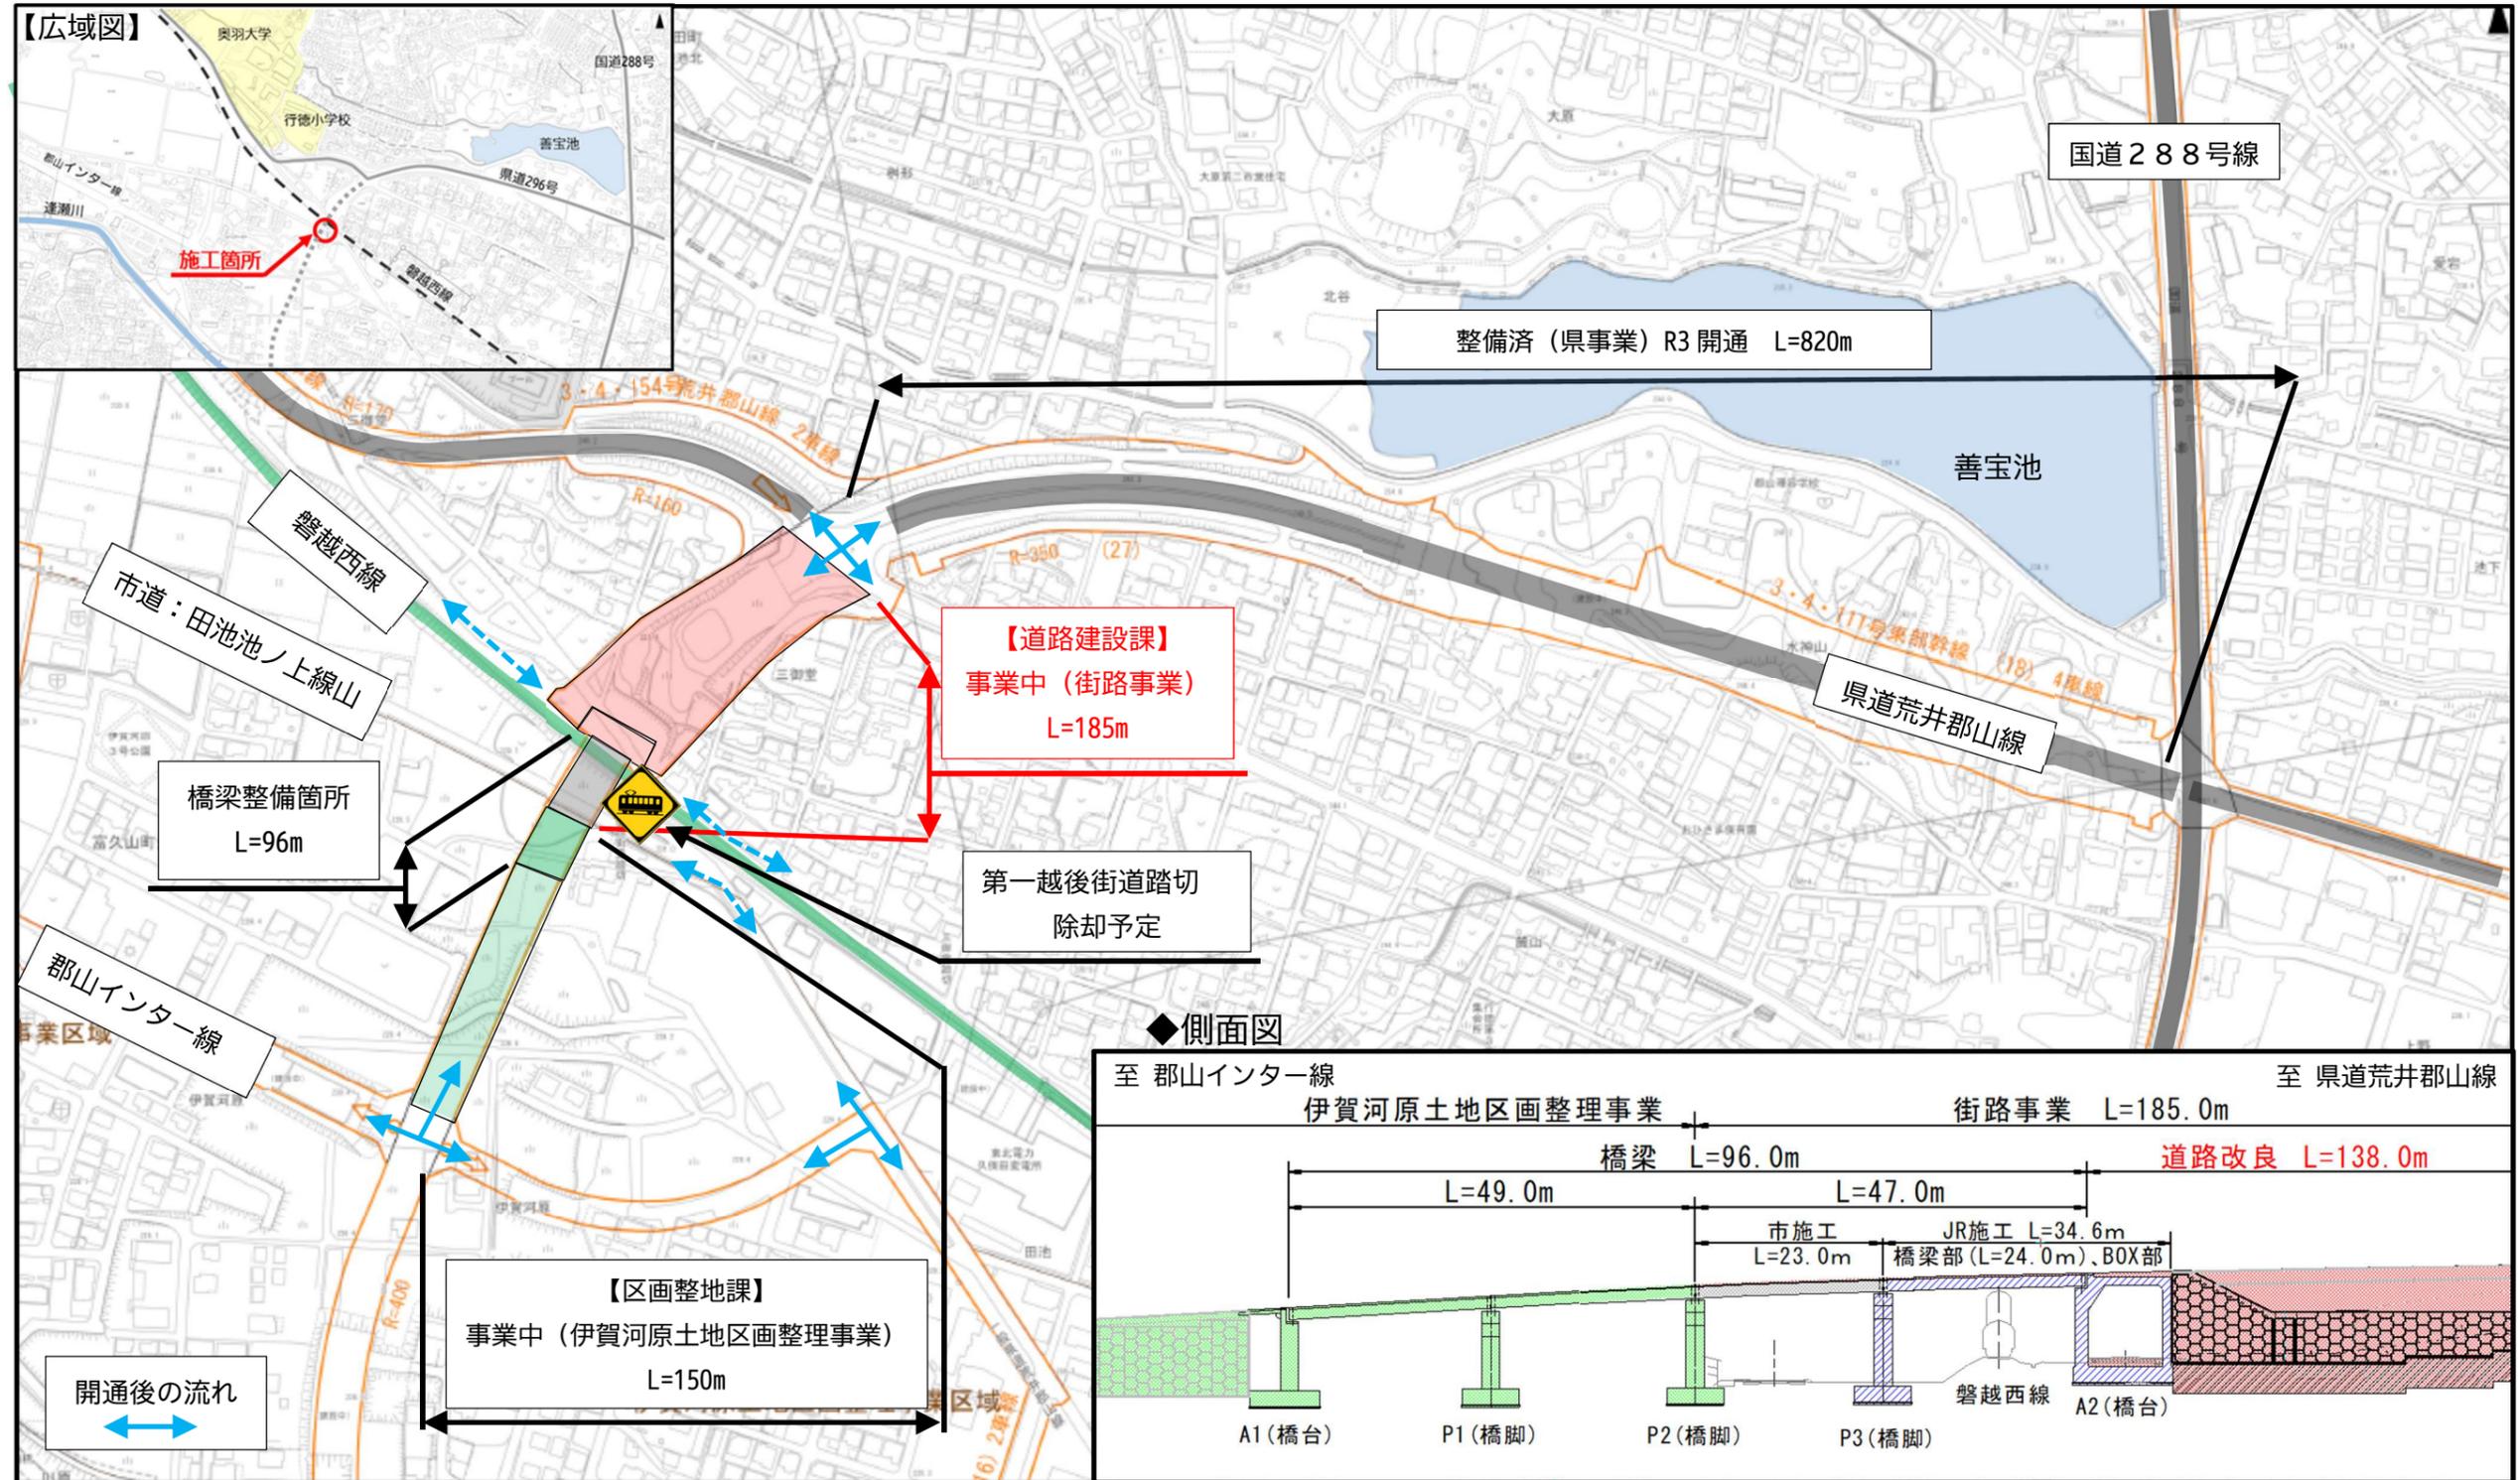


【整備概要図】


東部幹線（富久山工区）

路線名：（都）東部幹線

◆詳細図

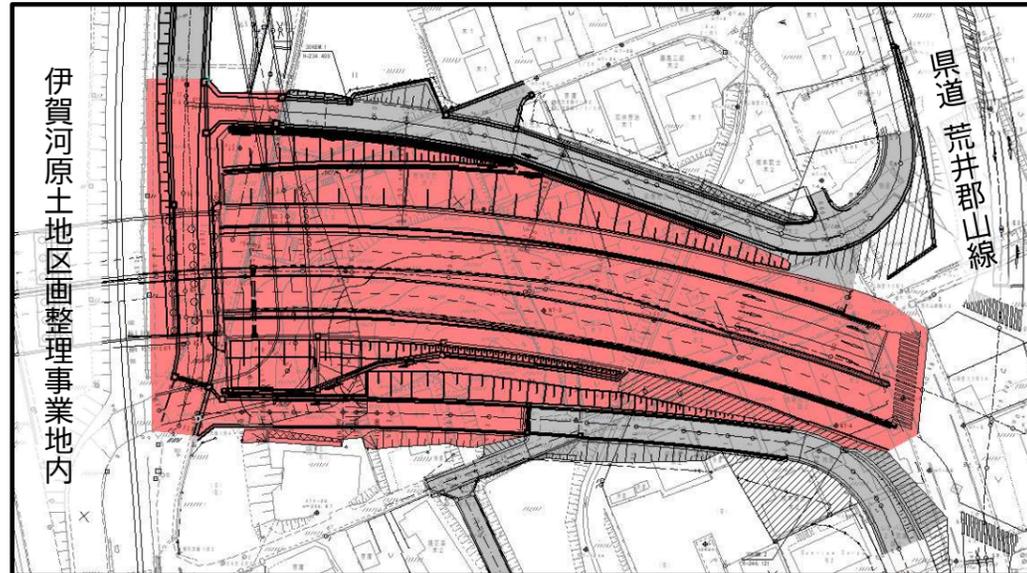


◆側面図

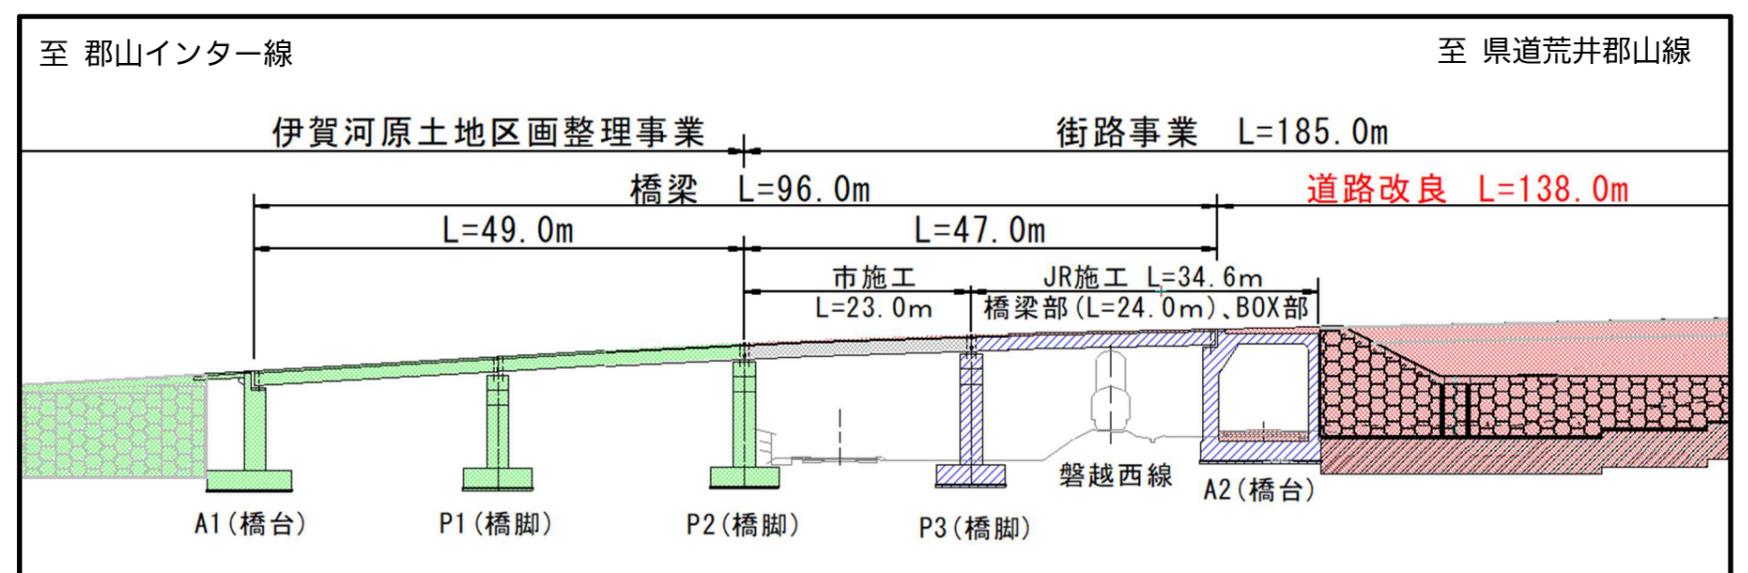

◆主たる事業(工事)内容

- ①橋梁整備（委託）：東日本旅客鉄道株式会社
 工期：令和3年7月1日～令和7年9月30日（継続費）
 内容：橋脚(P3)、橋台(A2)、BOX構築、上部工架設
 ※令和6年度完了、令和7年度は精算業務のみ
- ②橋梁整備（工事）：川田・平晋特定建設工事共同企業体
 工期：令和4年12月16日～令和6年3月15日
 内容：P2～P3 上部工製作・架設、P3～A2 上部工製作
- 令和7年度
 道路改良工事：受注者未定
 工期：令和7年度～令和8年度（継続費）
 内容：補強土壁工、盛土工、排水工、路盤工


◆横断面図

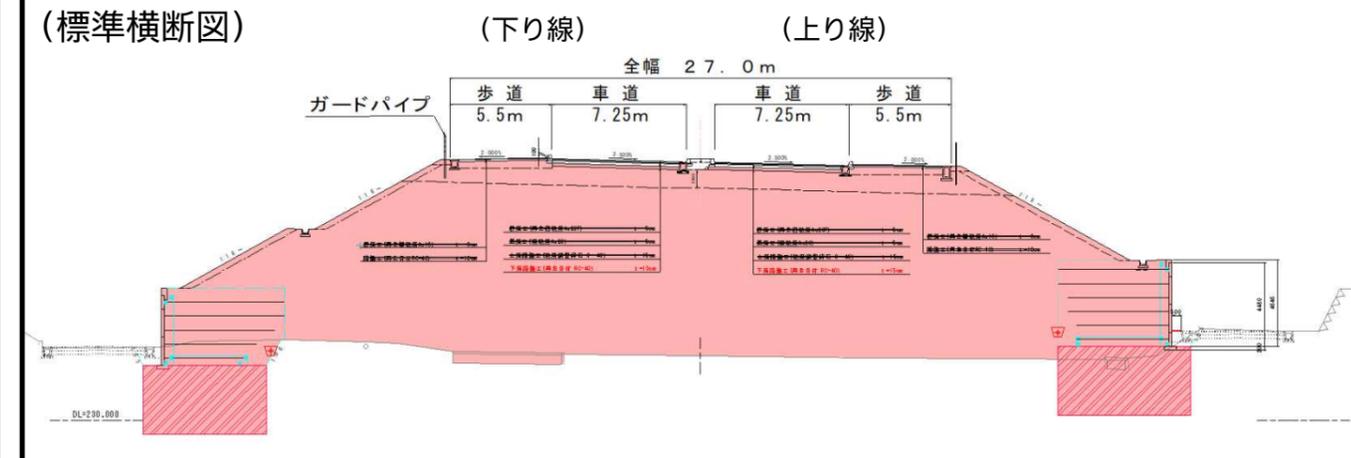


◆凡例

- : 施工済
- : 今回発注箇所
- : JR施工箇所
- : 土地区画整理事業

◆完成イメージ図

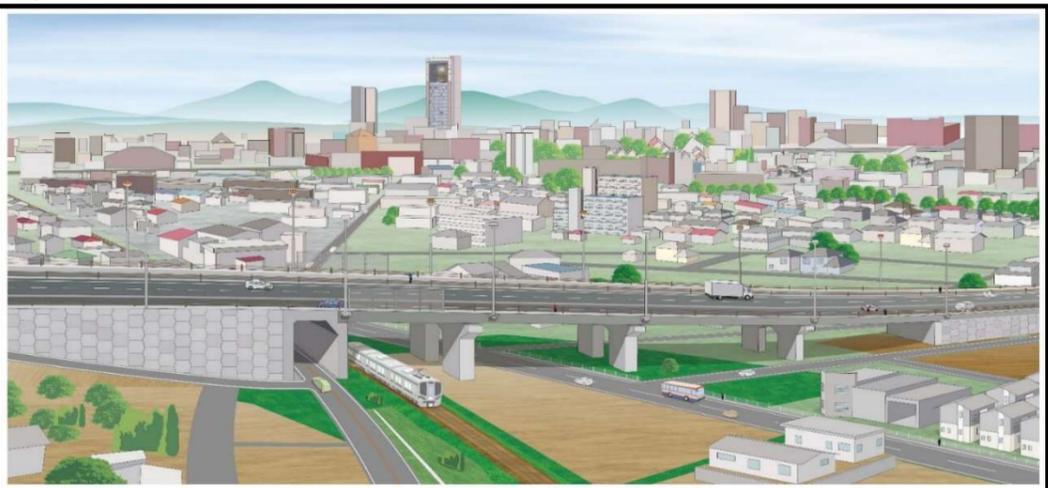

(補強土壁側面図)

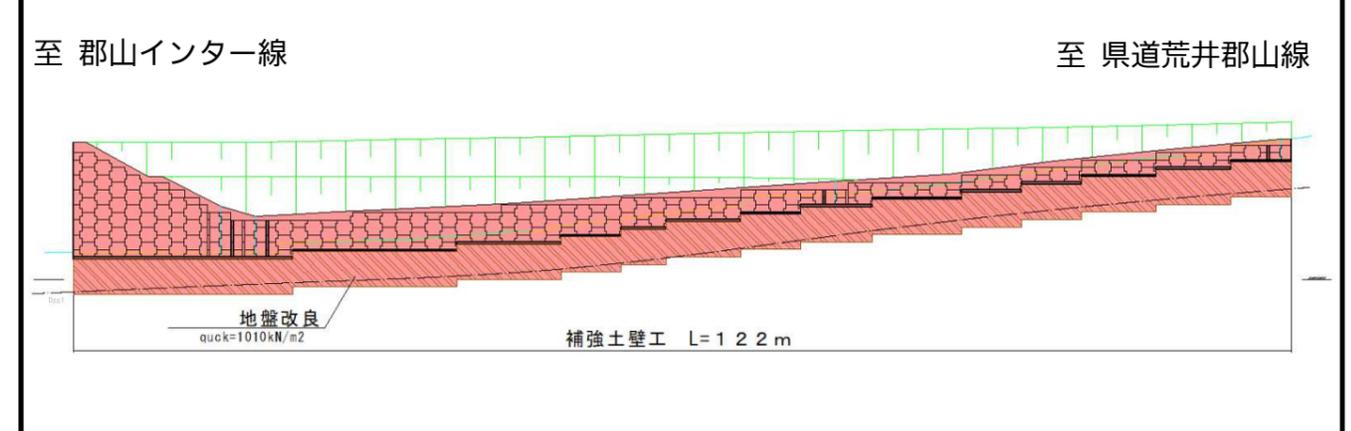

(補強土壁断面図)

