


面整備（八山田地区）

4

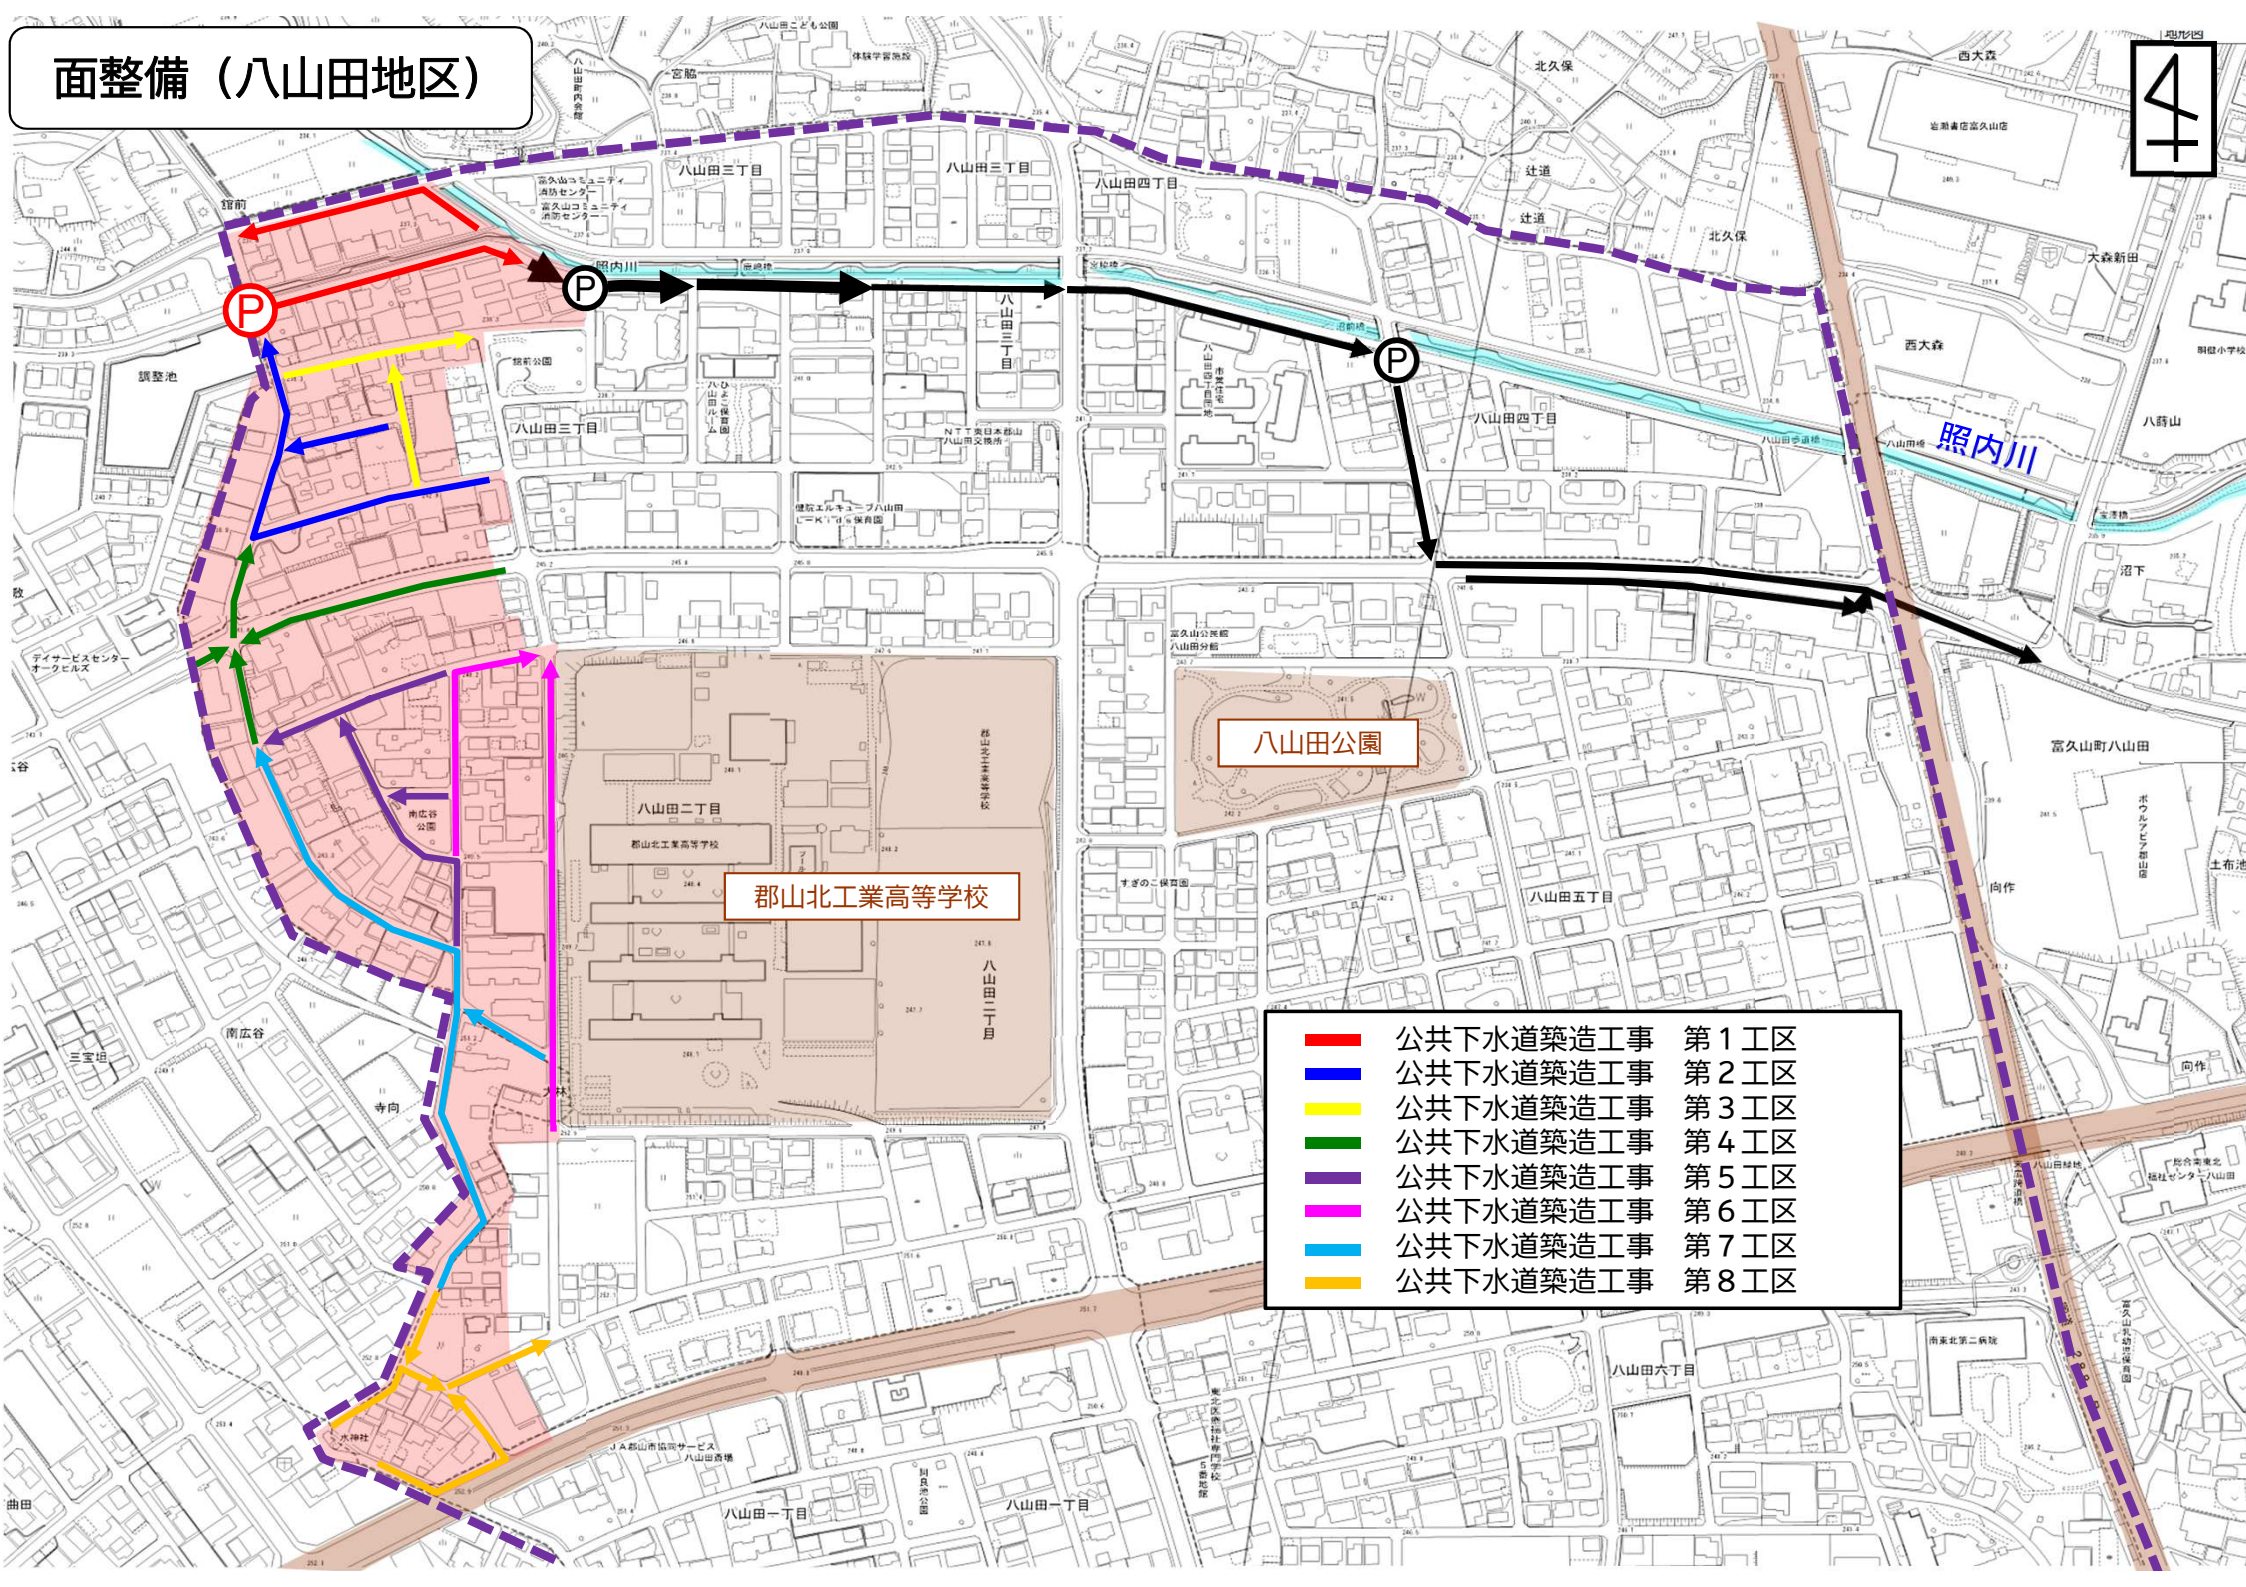

- | | |
|-----------|------|
| 公共下水道築造工事 | 第1工区 |
| 公共下水道築造工事 | 第2工区 |
| 公共下水道築造工事 | 第3工区 |
| 公共下水道築造工事 | 第4工区 |
| 公共下水道築造工事 | 第5工区 |
| 公共下水道築造工事 | 第6工区 |
| 公共下水道築造工事 | 第7工区 |
| 公共下水道築造工事 | 第8工区 |