


6号幹線放流管

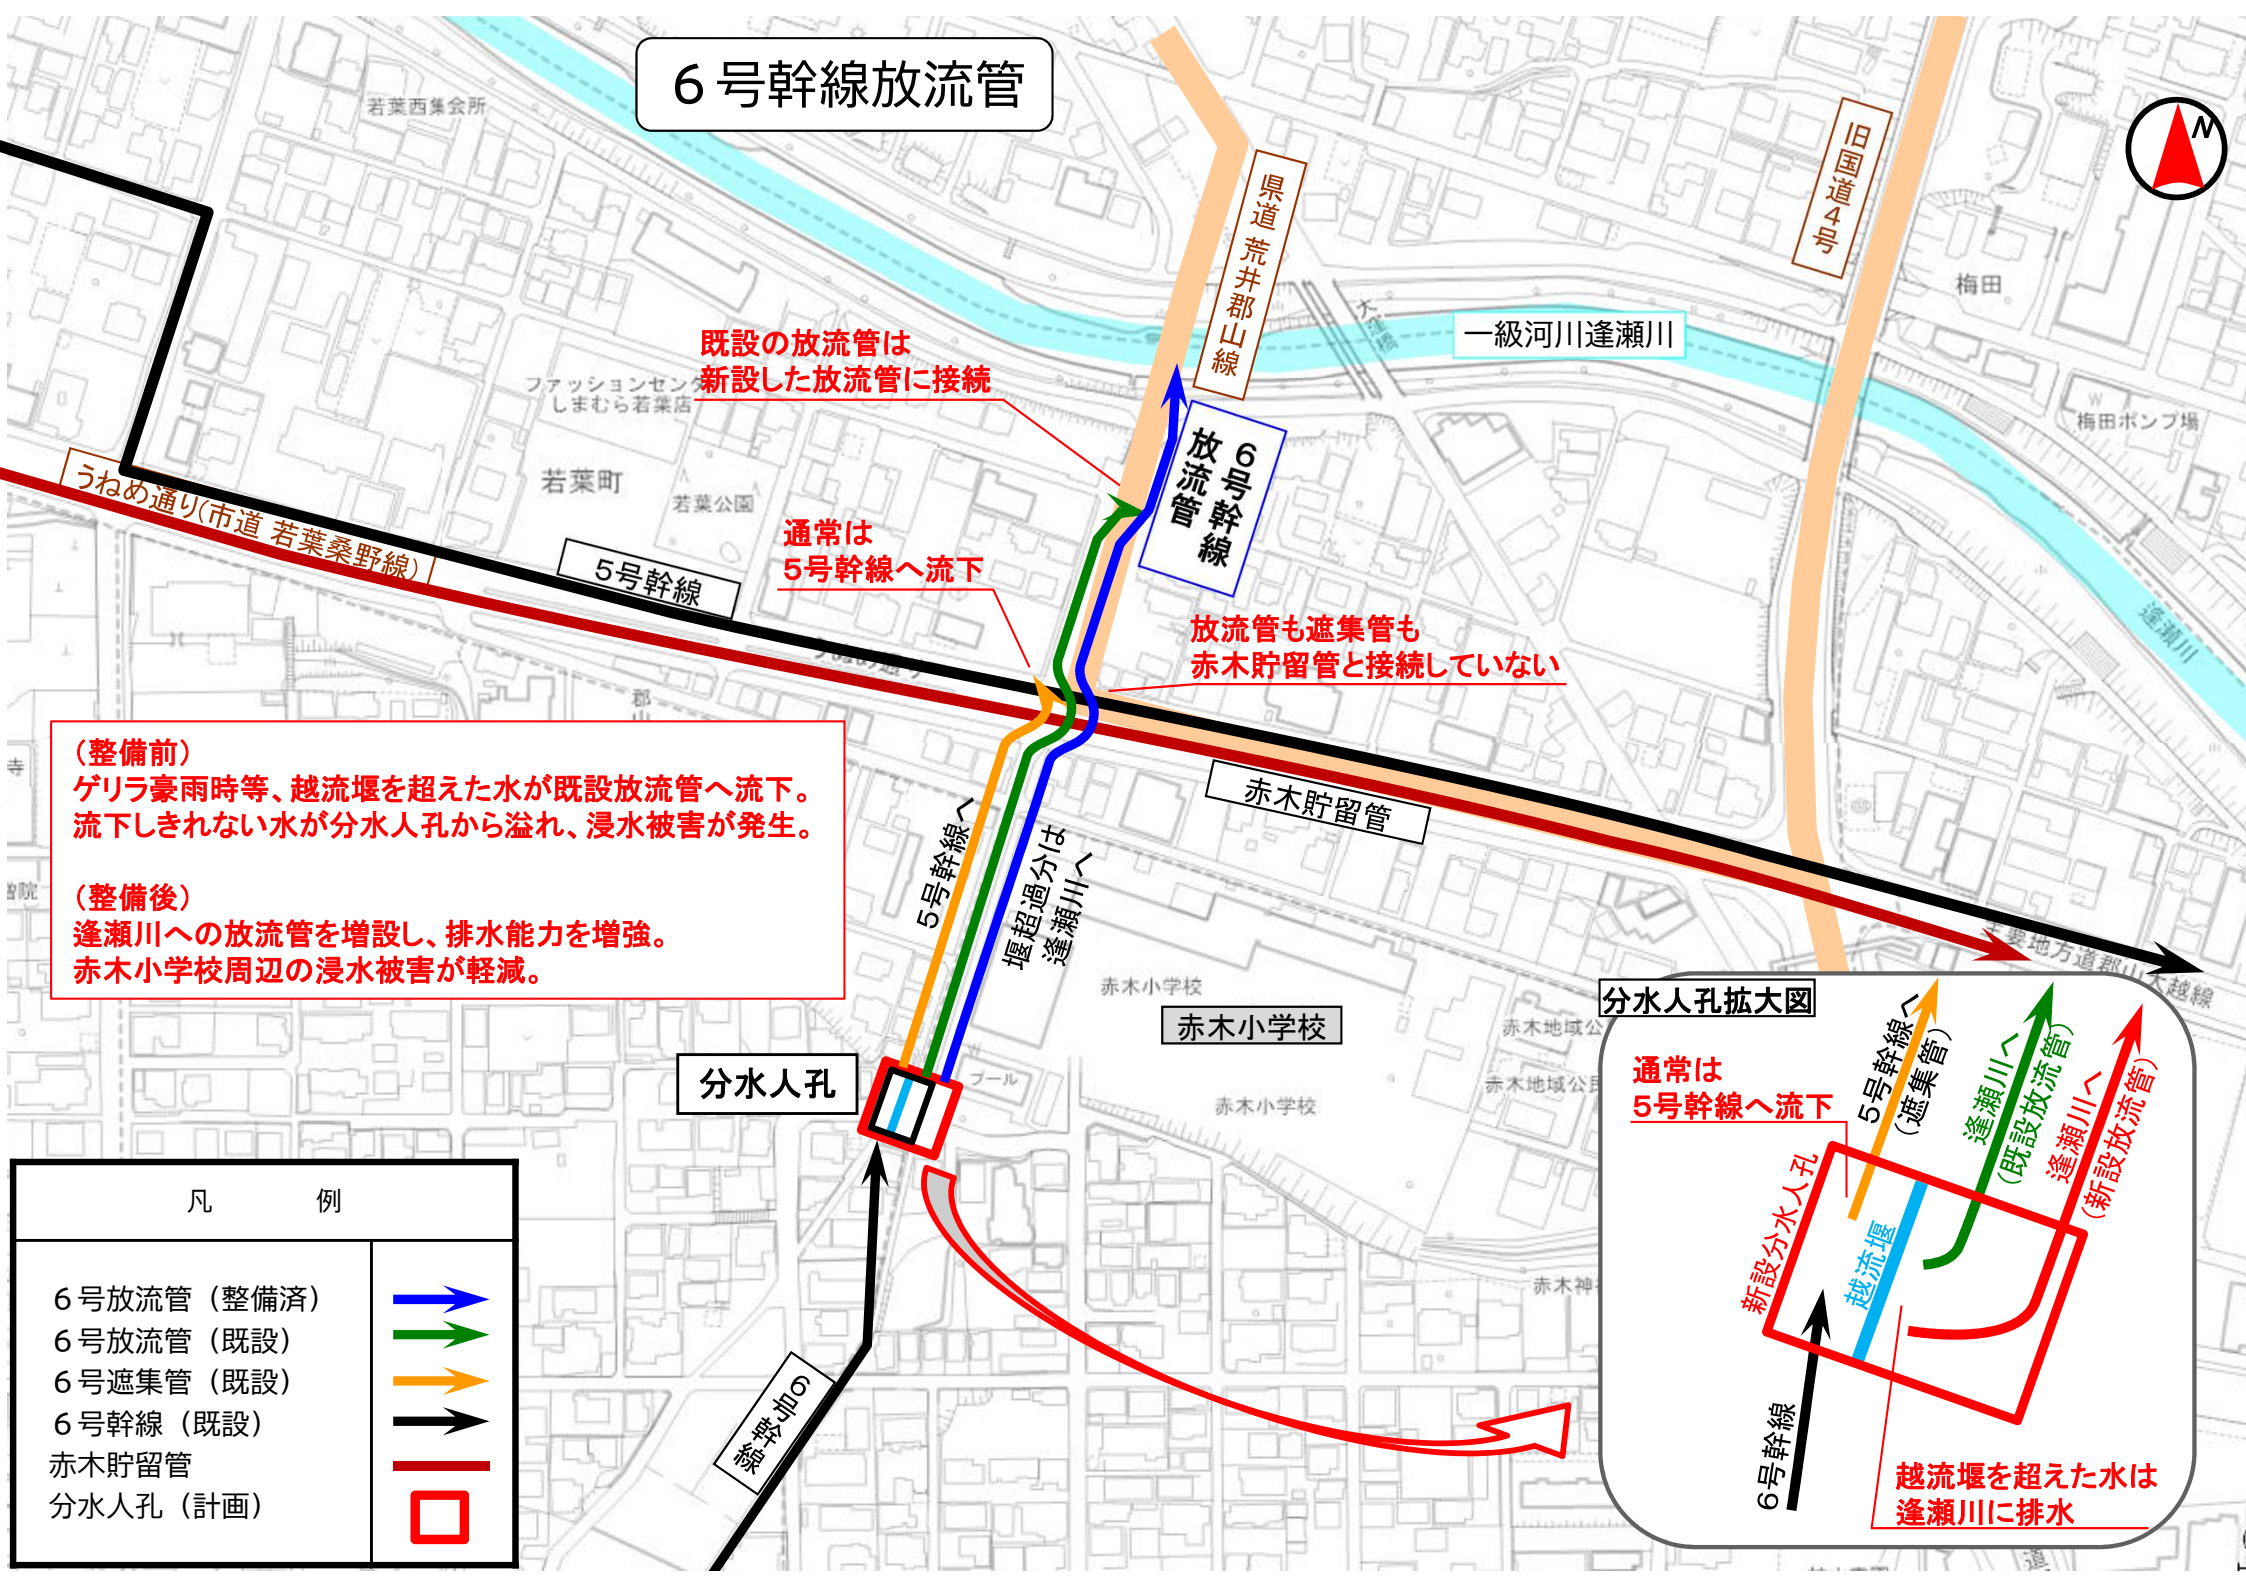

既設の放流管は
新設した放流管に接続

通常は
5号幹線へ流下

6号
放流管
幹線

放流管も遮集管も
赤木貯留管と接続していない

うねめ通り(市道 若葉桑野線)

5号幹線

(整備前)
ゲリラ豪雨時等、越流堰を超えた水が既設放流管へ流下。
流下しきれない水が分水人孔から溢れ、浸水被害が発生。

(整備後)
逢瀬川への放流管を増設し、排水能力を増強。
赤木小学校周辺の浸水被害が軽減。

5号幹線へ

堰超過分は
逢瀬川へ

赤木貯留管

分水人孔

赤木小学校

分水人孔拡大図

通常は
5号幹線へ流下

5号幹線へ
(遮集管)

逢瀬川へ
(既設放流管)

逢瀬川へ
(新設放流管)

新設分水人孔

越流堰

6号幹線

越流堰を超えた水は
逢瀬川に排水

凡 例

- 6号放流管 (整備済)
- 6号放流管 (既設)
- 6号遮集管 (既設)
- 6号幹線 (既設)
- 赤木貯留管
- 分水人孔 (計画)

