


平面図
S=1:300

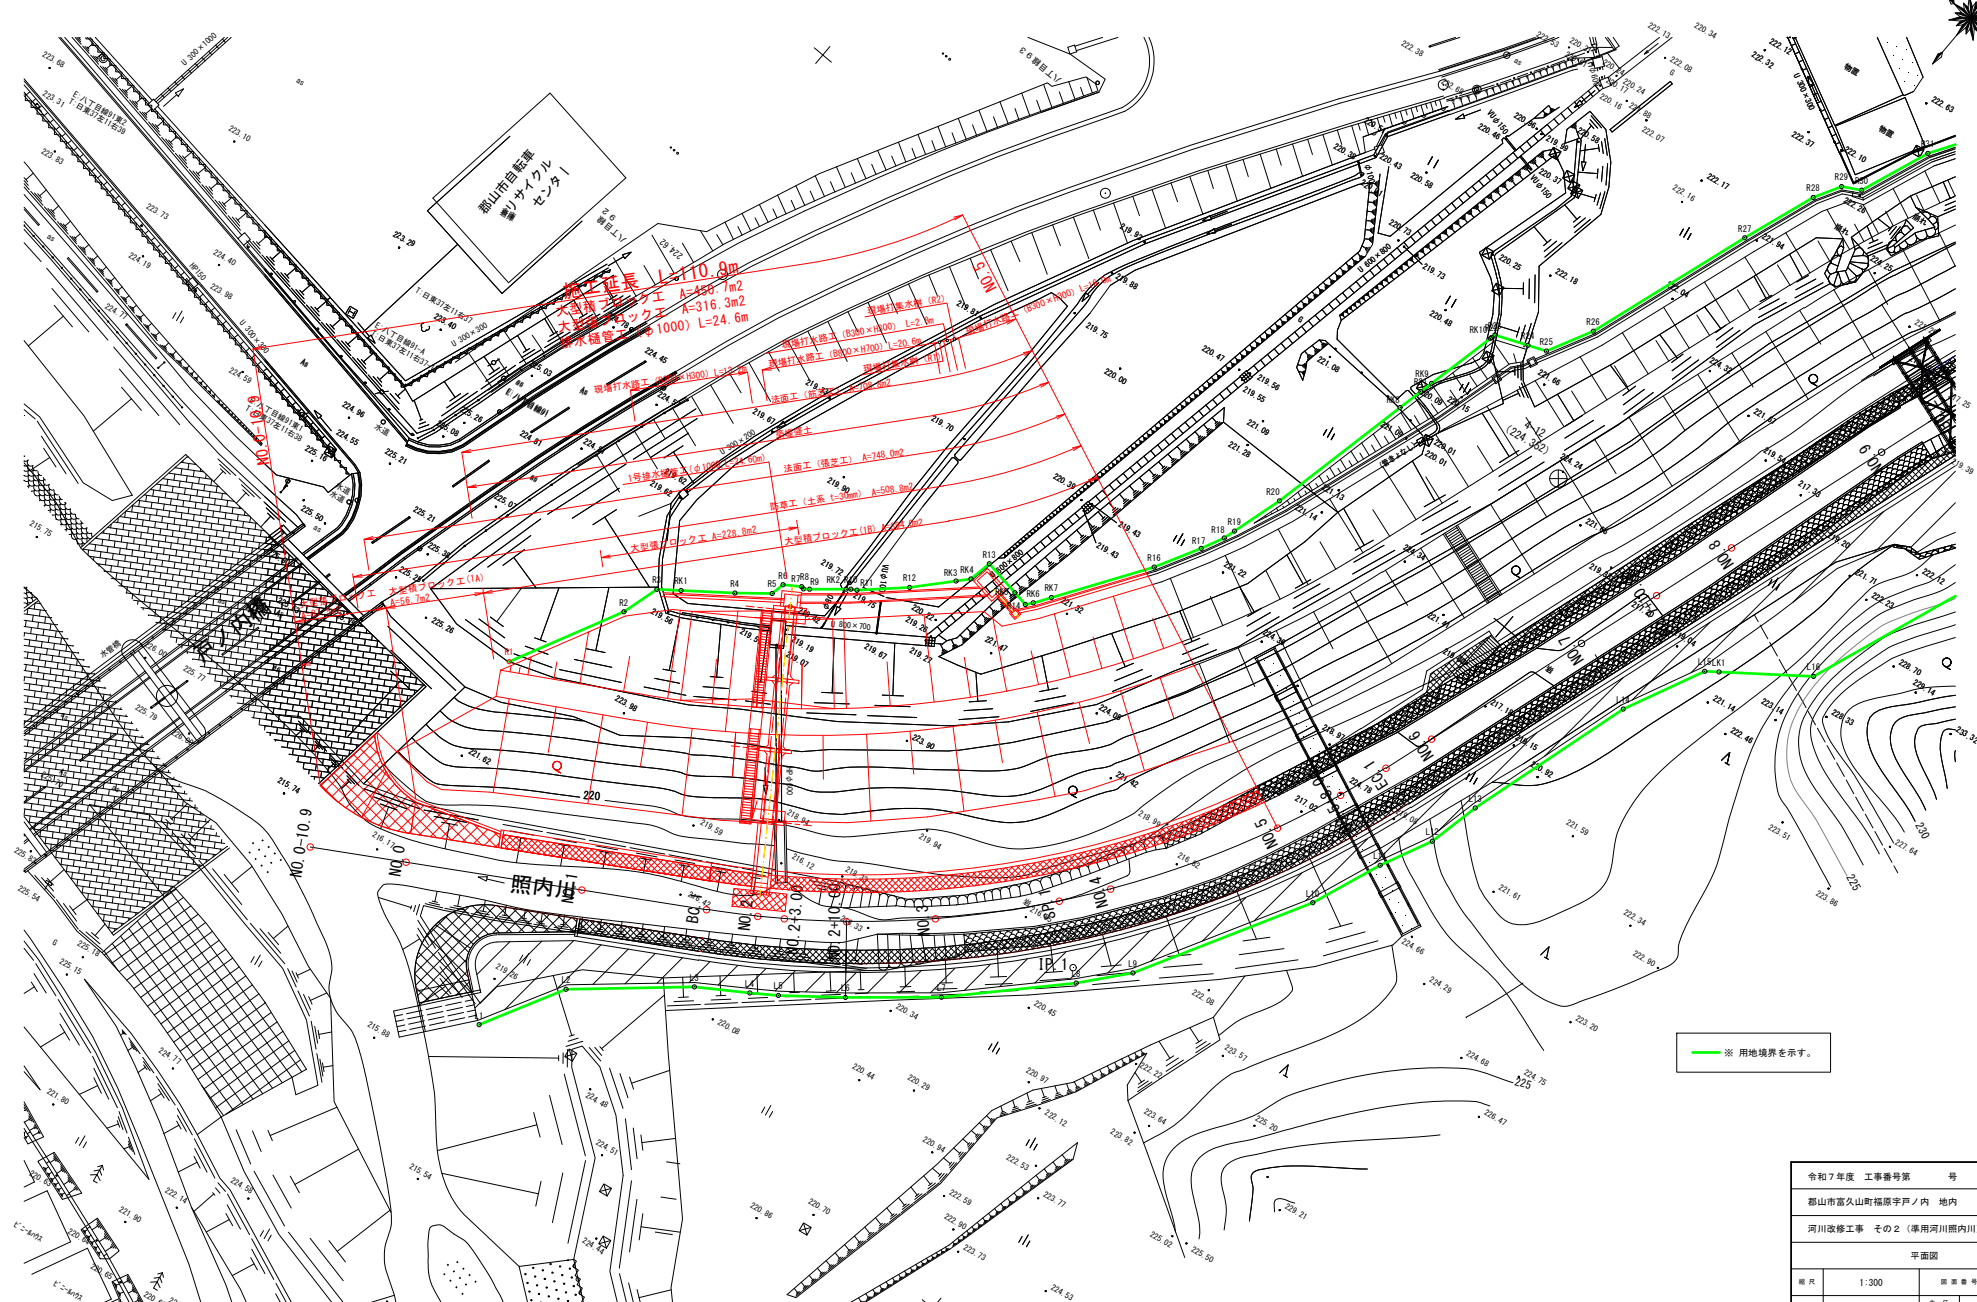

令和7年度 工事番号 号			
郡山市富久山町福原字戸ノ内 地内			
河川改修工事 その2 (専用河川照内川)			
平面図			
図尺	1:300	図面番号	1/ 32
原案		主 査	
設計		監 査	
郡山市 建設機務部 河川課			