




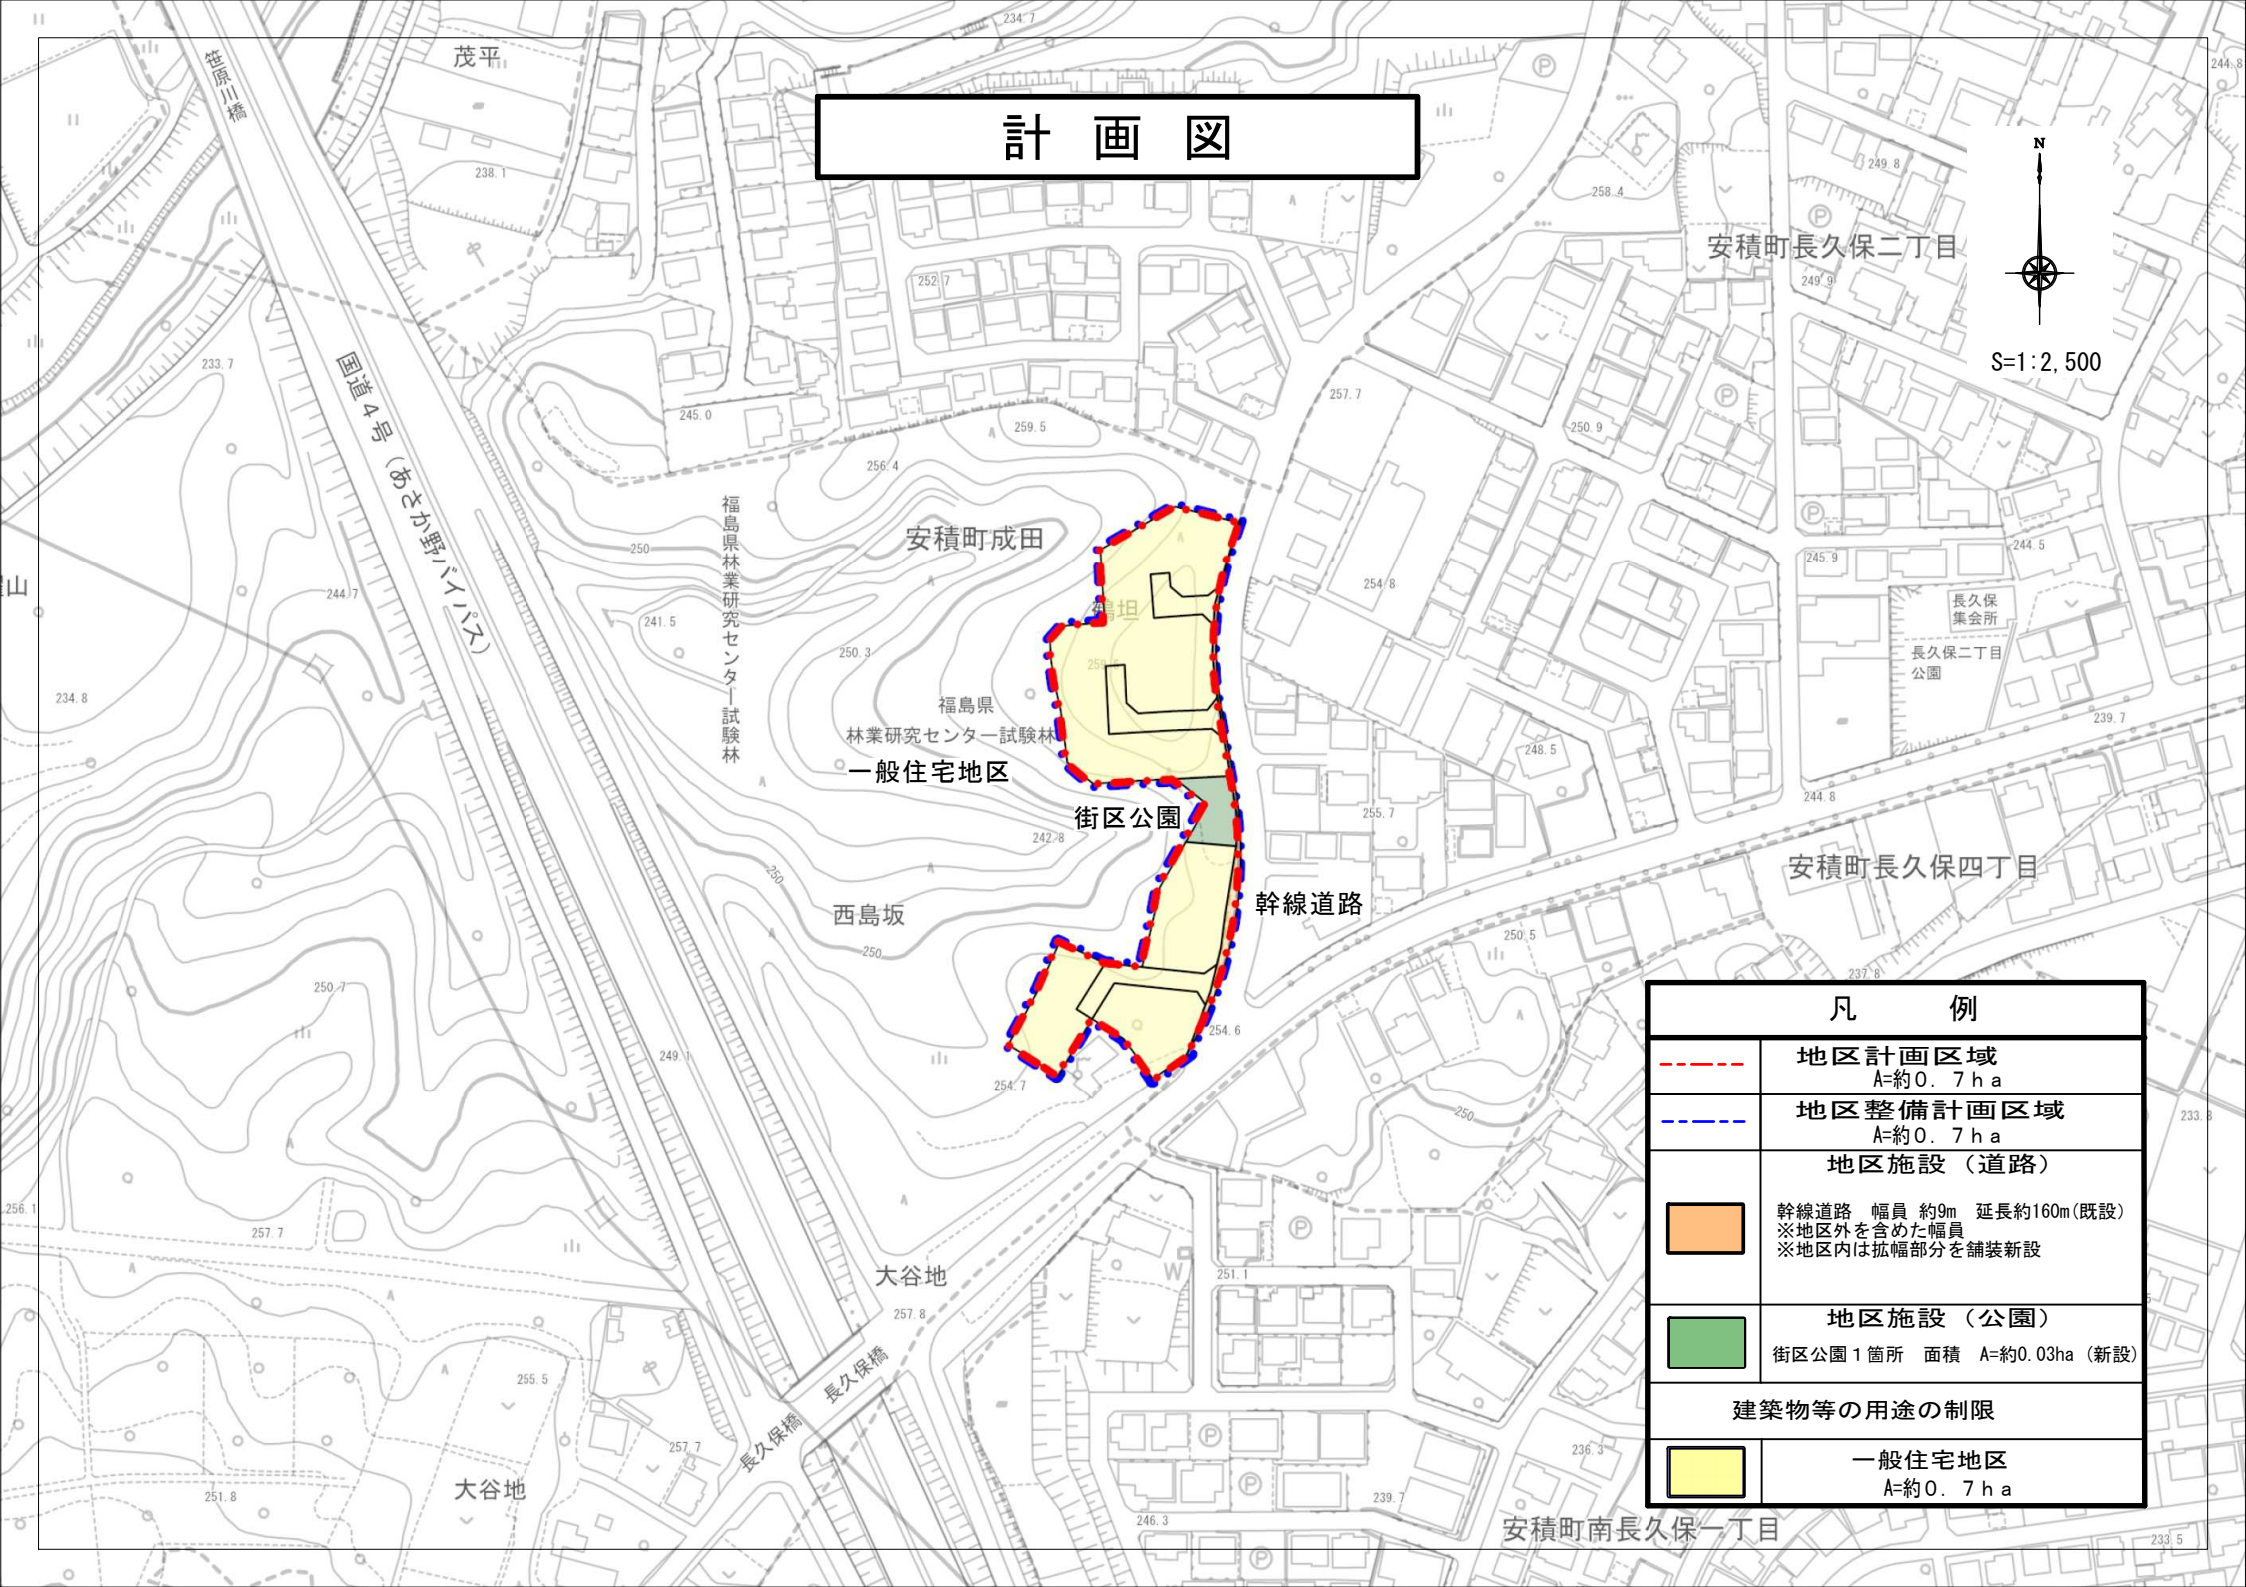


# 計 画 図



S=1:2,500

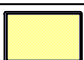

凡 例	
	地区計画区域 A=約0.7ha
	地区整備計画区域 A=約0.7ha
地区施設（道路）	
	幹線道路 幅員 約9m 延長約160m(既設) ※地区外を含めた幅員 ※地区内は拡幅部分を舗装新設
地区施設（公園）	
	街区公園1箇所 面積 A=約0.03ha(新設)
建築物等の用途の制限	
	一般住宅地区 A=約0.7ha