


登記年月日： 令和7年5月30日

地 番	21-1, 21-2, 21-3	地 積 測 量 図
土地の所在	郡山市熱海町熱海五丁目	


地 番	A 21-1		点間距離	測点種別	備 考
測 点	X座標(X _n)	Y座標(Y _n)			
608	165367.557	37731.208		コンクリート標	既設
K3	165380.998	37722.754	15.88	プラスチック標上に鉄	新設
HC6	165353.313	37686.143	45.90	コンクリート標	新設
618	165342.398	37704.679	21.51	コンクリート標	既設
D3-2	165331.130	37724.169	22.51	プラスチック標上に鉄	新設
D4-2	165328.092	37729.545	6.18	プラスチック標上に鉄	新設
636	165327.455	37730.927	1.52	プラスチック標上に鉄	新設
D6-2	165327.082	37732.633	1.75	プラスチック標上に鉄	新設
637	165326.934	37734.996	2.37	プラスチック標上に鉄	新設
642	165326.855	37737.600	2.61	プラスチック標上に鉄	新設
D9-2	165327.184	37743.830	6.24	プラスチック標上に鉄	新設
639	165327.768	37746.125	2.37	プラスチック標上に鉄	新設
D11-2	165328.516	37747.747	1.79	プラスチック標上に鉄	新設
643	165330.881	37751.421	4.37	側溝縁に刻印標(同一点にプラスチック標)	新設
V5	165332.822	37753.418	2.79	プラスチック標上に鉄	新設
V4	165334.808	37751.726	2.61	プラスチック標上に鉄	新設
V3	165335.877	37752.982	1.65	プラスチック標上に鉄	新設
V2	165334.375	37754.262	1.97	プラスチック標	新設
659	165334.903	37754.880	0.81	金属プレート標	新設
V6	165335.026	37754.772	0.16	鉄	新設
V7	165336.434	37756.235	2.03	鉄	新設
608	165367.557	37731.208	39.94	コンクリート標	既設
計 算 方 法	2F=Σ {Y _n (X _{n+1} - X _{n-1})}				
倍 面 積	3709.086681				
面 積 (㎡)	1854.5433405				
地 積	1854.54 ㎡				

地 番	B 21-2		点間距離	測点種別	備 考
測 点	X座標(X _n)	Y座標(Y _n)			
V1	165333.974	37754.603		集水樹縁に刻印標(同一点にプラスチック標)	新設
V2	165334.375	37754.262	0.53	プラスチック標	新設
V3	165335.877	37752.982	1.97	プラスチック標上に鉄	新設
V4	165334.808	37751.726	1.65	プラスチック標上に鉄	新設
V5	165332.822	37753.418	2.61	プラスチック標上に鉄	新設
V1	165333.974	37754.603	1.65	集水樹縁に刻印標(同一点にプラスチック標)	新設
計 算 方 法	2F=Σ {Y _n (X _{n+1} - X _{n-1})}				
倍 面 積	8.426709				
面 積 (㎡)	4.2133545				
地 積	4.21 ㎡				

投影及び縮尺補正	全測点につき補正計算済み
座 標 系	IX系
測 量 年 月 日	令和7年5月23日

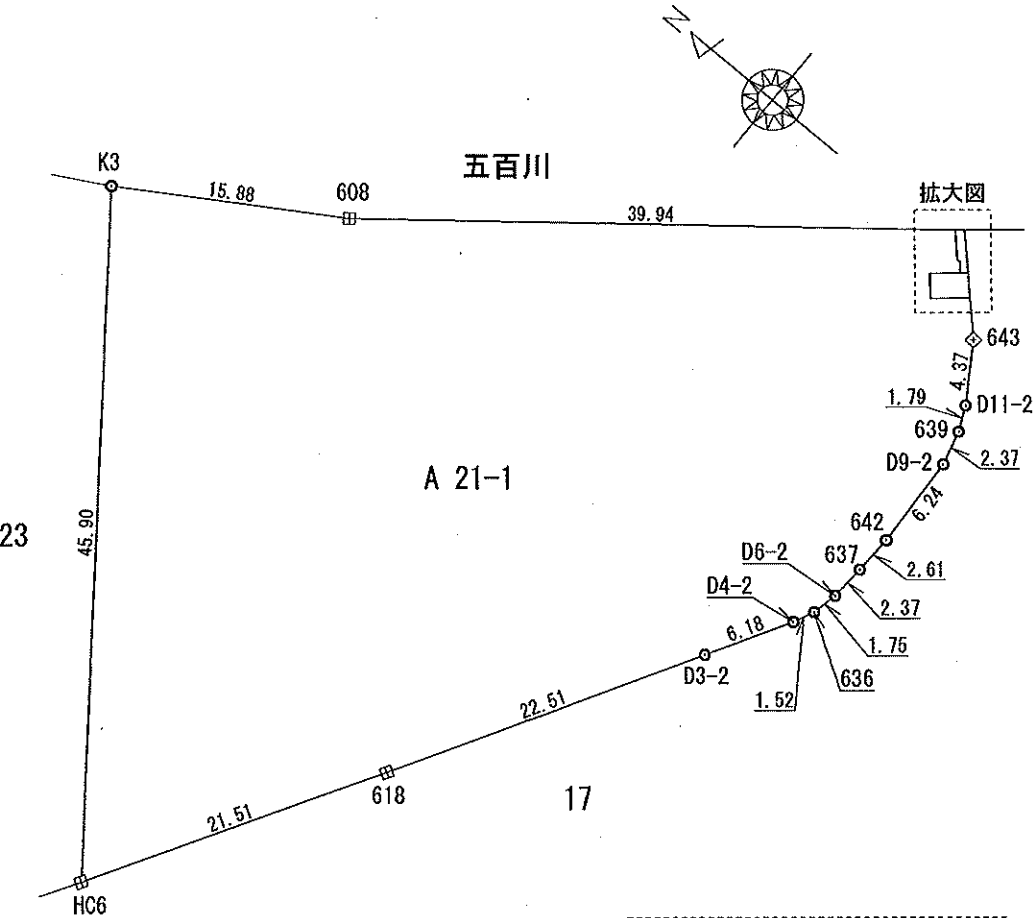


測点	測点の種類
□	石 標
田田田	コンクリート標
○	鉄
田田田田	金属プレート標
◇	刻 印 標
⊠	プラスチック標
⊙	簡 易
○	そ の 他

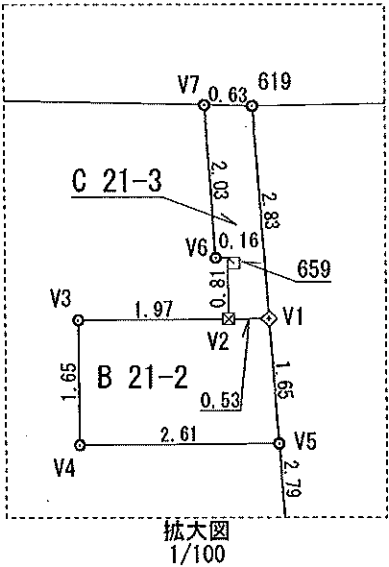

作成者	公益社団法人福島県公共嘱託登記土地家屋調査士協会 土地家屋調査士 渡邊剛一 (令和 7 年 5 月 23 日作成)	嘱託者	郡山市長 椎根健雄	縮尺	1/500
-----	---	-----	-----------	----	-------

登記年月日：令和7年5月30日

地番	21-1, 21-2, 21-3	地積測量図
土地の所在	郡山市熱海町熱海五丁目	

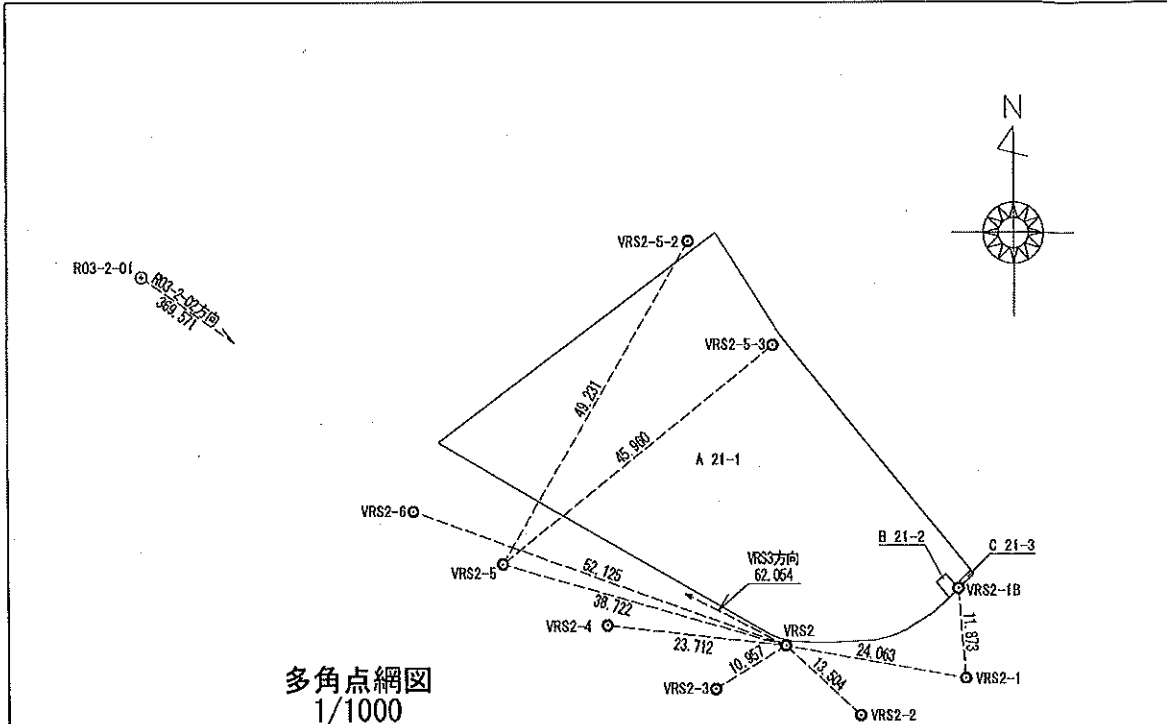

地番	C 21-3				
測点	X座標(X _n)	Y座標(Y _n)	点間距離	測点種別	備考
619	165335.944	37756.630	0.63	鉄	新設
V7	165336.434	37756.235	2.03	鉄	新設
V6	165335.026	37754.772	0.16	鉄	新設
659	165334.903	37754.880	0.81	金属プレート標	新設
V2	165334.375	37754.262	0.53	プラスチック標	新設
V1	165333.974	37754.603	2.83	集水樹緑に刻印標(同一点にプラスチック標)	新設
619	165335.944	37756.630		鉄	新設
計算法	2F=Σ[Y _n (X _{n+1} - X _{n-1})]				
倍面積	3.365967				
面積(m ²)	1.6829835				
地積	1.68 m ²				

地番	面積
A 21-1	1854.5433405 m ²
B 21-2	4.2133545 m ²
C 21-3	1.6829835 m ²
総合計面積	1860.4396785 m ²

点検に使用した基本三角点等の名称及び座標値							
測地系	既知点	座標変換	点名	X座標	Y座標	標識	備考
世界2級基準点	無		R03-2-01	165375.148	37647.027	金属標	ネットワーク型RTK法による単点観測法
世界2級基準点	無		R03-2-02	165161.254	37948.411	金属標	

登記多角点(単点観測法)の名称及び座標値			
点名	X座標	Y座標	標識
VRS2	165326.493	37731.836	鉄
VRS3	165354.898	37676.665	鉄

※ネットワーク型RTK法による単点観測法を用いた登記多角点測量の観測年月日：令和6年6月14日

多角点等の座標値			
点名	X座標	Y座標	標識
VRS2-1	165322.220	37755.517	鉄
VRS2-2	165317.344	37741.768	鉄
VRS2-3	165320.820	37722.462	鉄
VRS2-4	165329.188	37708.278	鉄
VRS2-5	165337.219	37694.629	鉄
VRS2-6	165344.203	37682.812	鉄
VRS2-1B	165334.058	37754.606	集水樹上に鉄
VRS2-5-2	165379.897	37719.170	プラスチック標上に鉄
VRS2-5-3	165366.218	37730.285	鉄

作成者	公益社団法人福島県公共嘱託登記土地家屋調査士協会 土地家屋調査士 渡邊剛一 (令和7年5月23日作成)	嘱託者	郡山市長 椎根健雄	縮尺	1
-----	---	-----	-----------	----	---