


大槻町中ノ平東地区計画

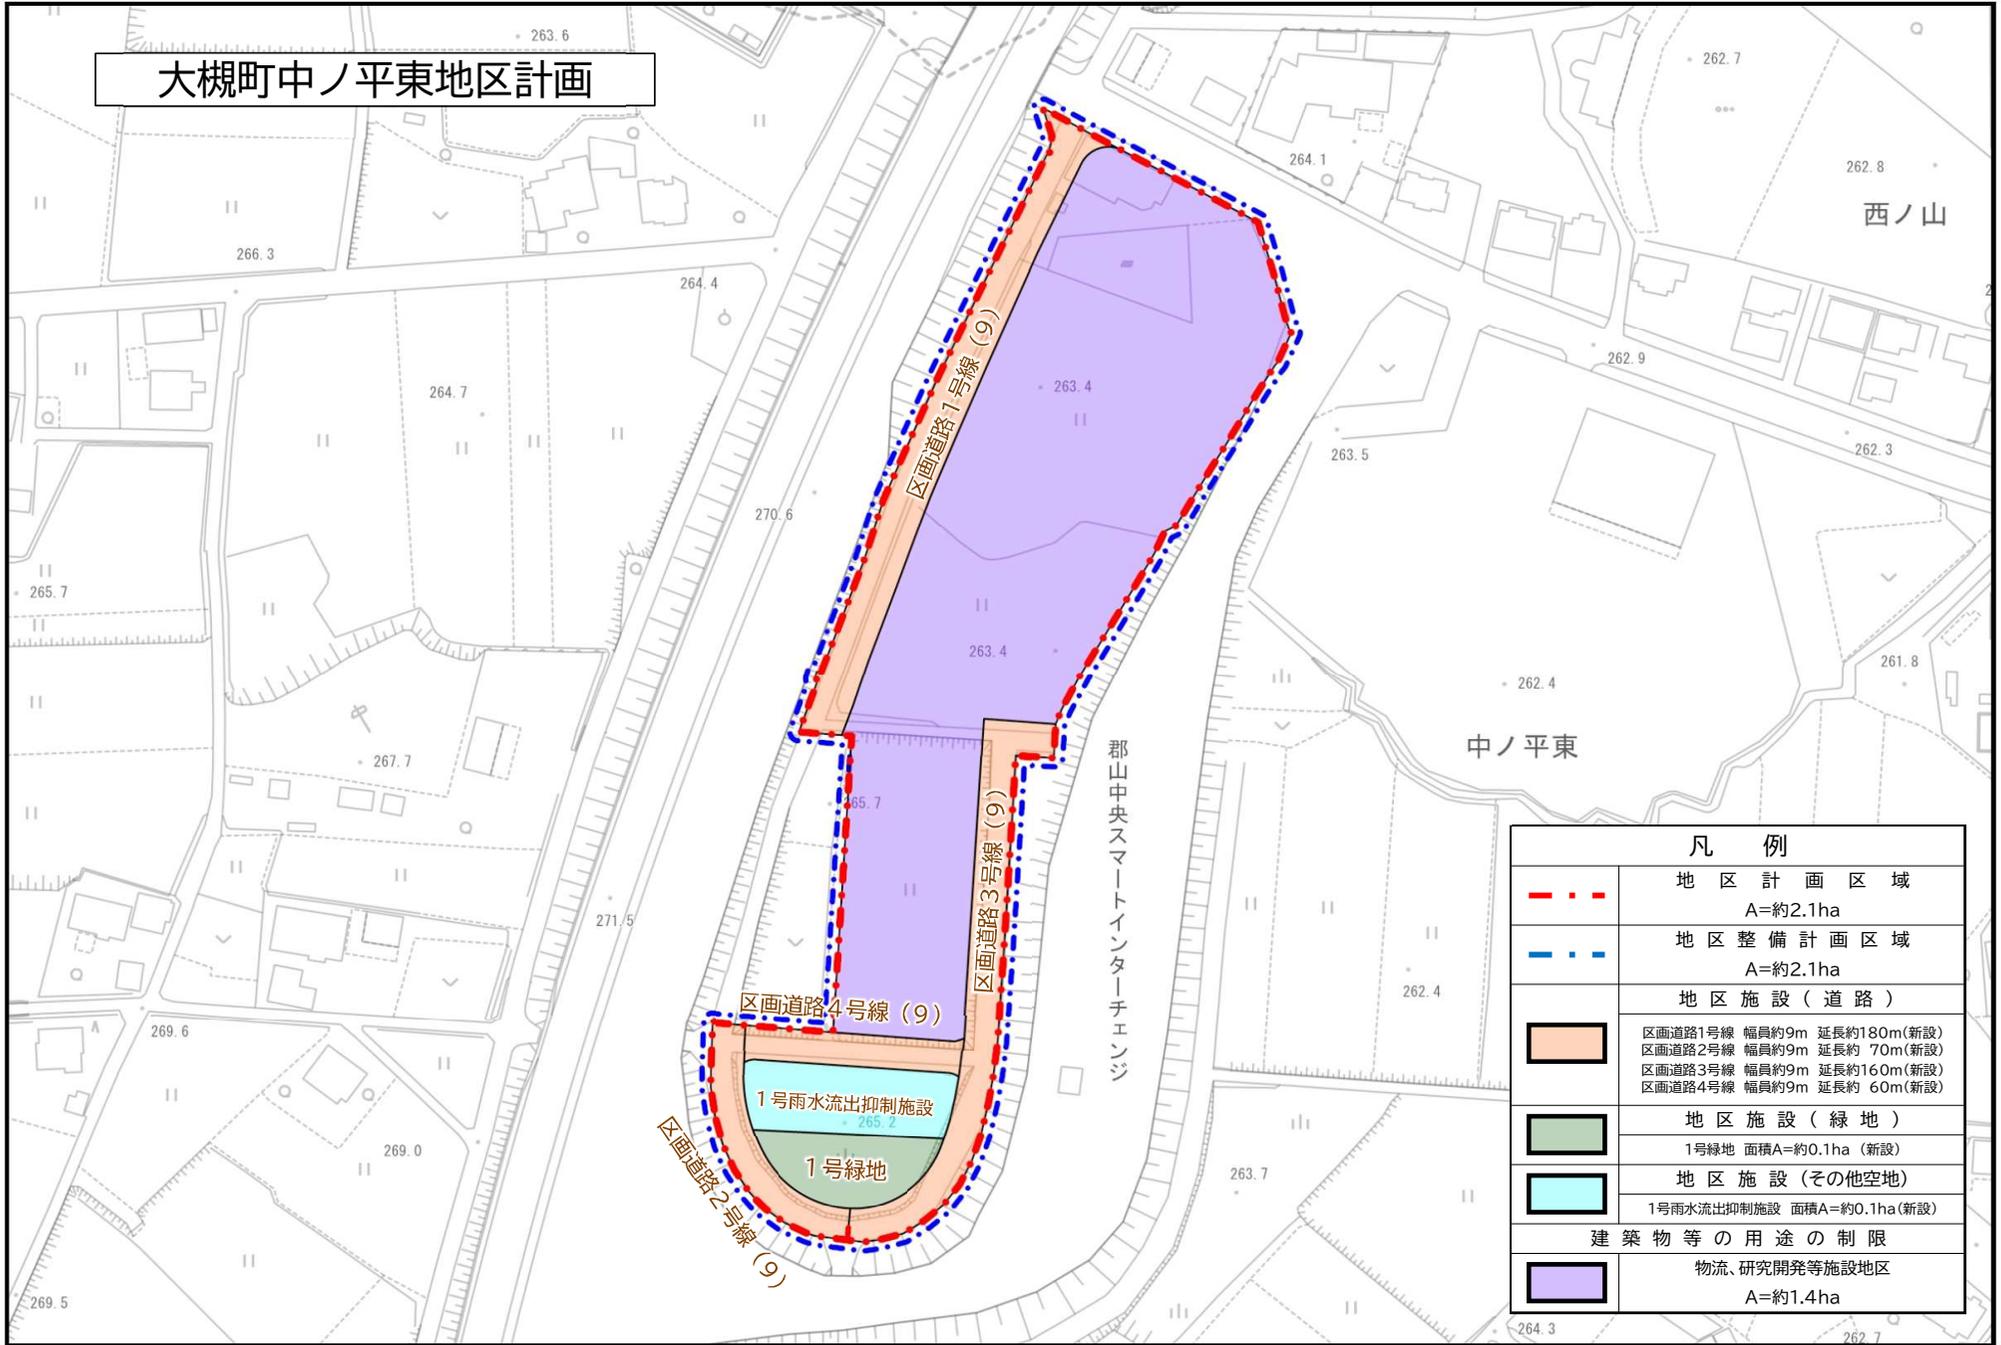

凡 例	
	地区計画区域 A=約2.1ha
	地区整備計画区域 A=約2.1ha
	地区施設（道路） 区画道路1号線 幅員約9m 延長約180m(新設) 区画道路2号線 幅員約9m 延長約70m(新設) 区画道路3号線 幅員約9m 延長約160m(新設) 区画道路4号線 幅員約9m 延長約60m(新設)
	地区施設（緑地） 1号緑地 面積A=約0.1ha(新設)
	地区施設（その他空地） 1号雨水流出抑制施設 面積A=約0.1ha(新設)
	建築物等の用途の制限 物流、研究開発等施設地区 A=約1.4ha