


平面図

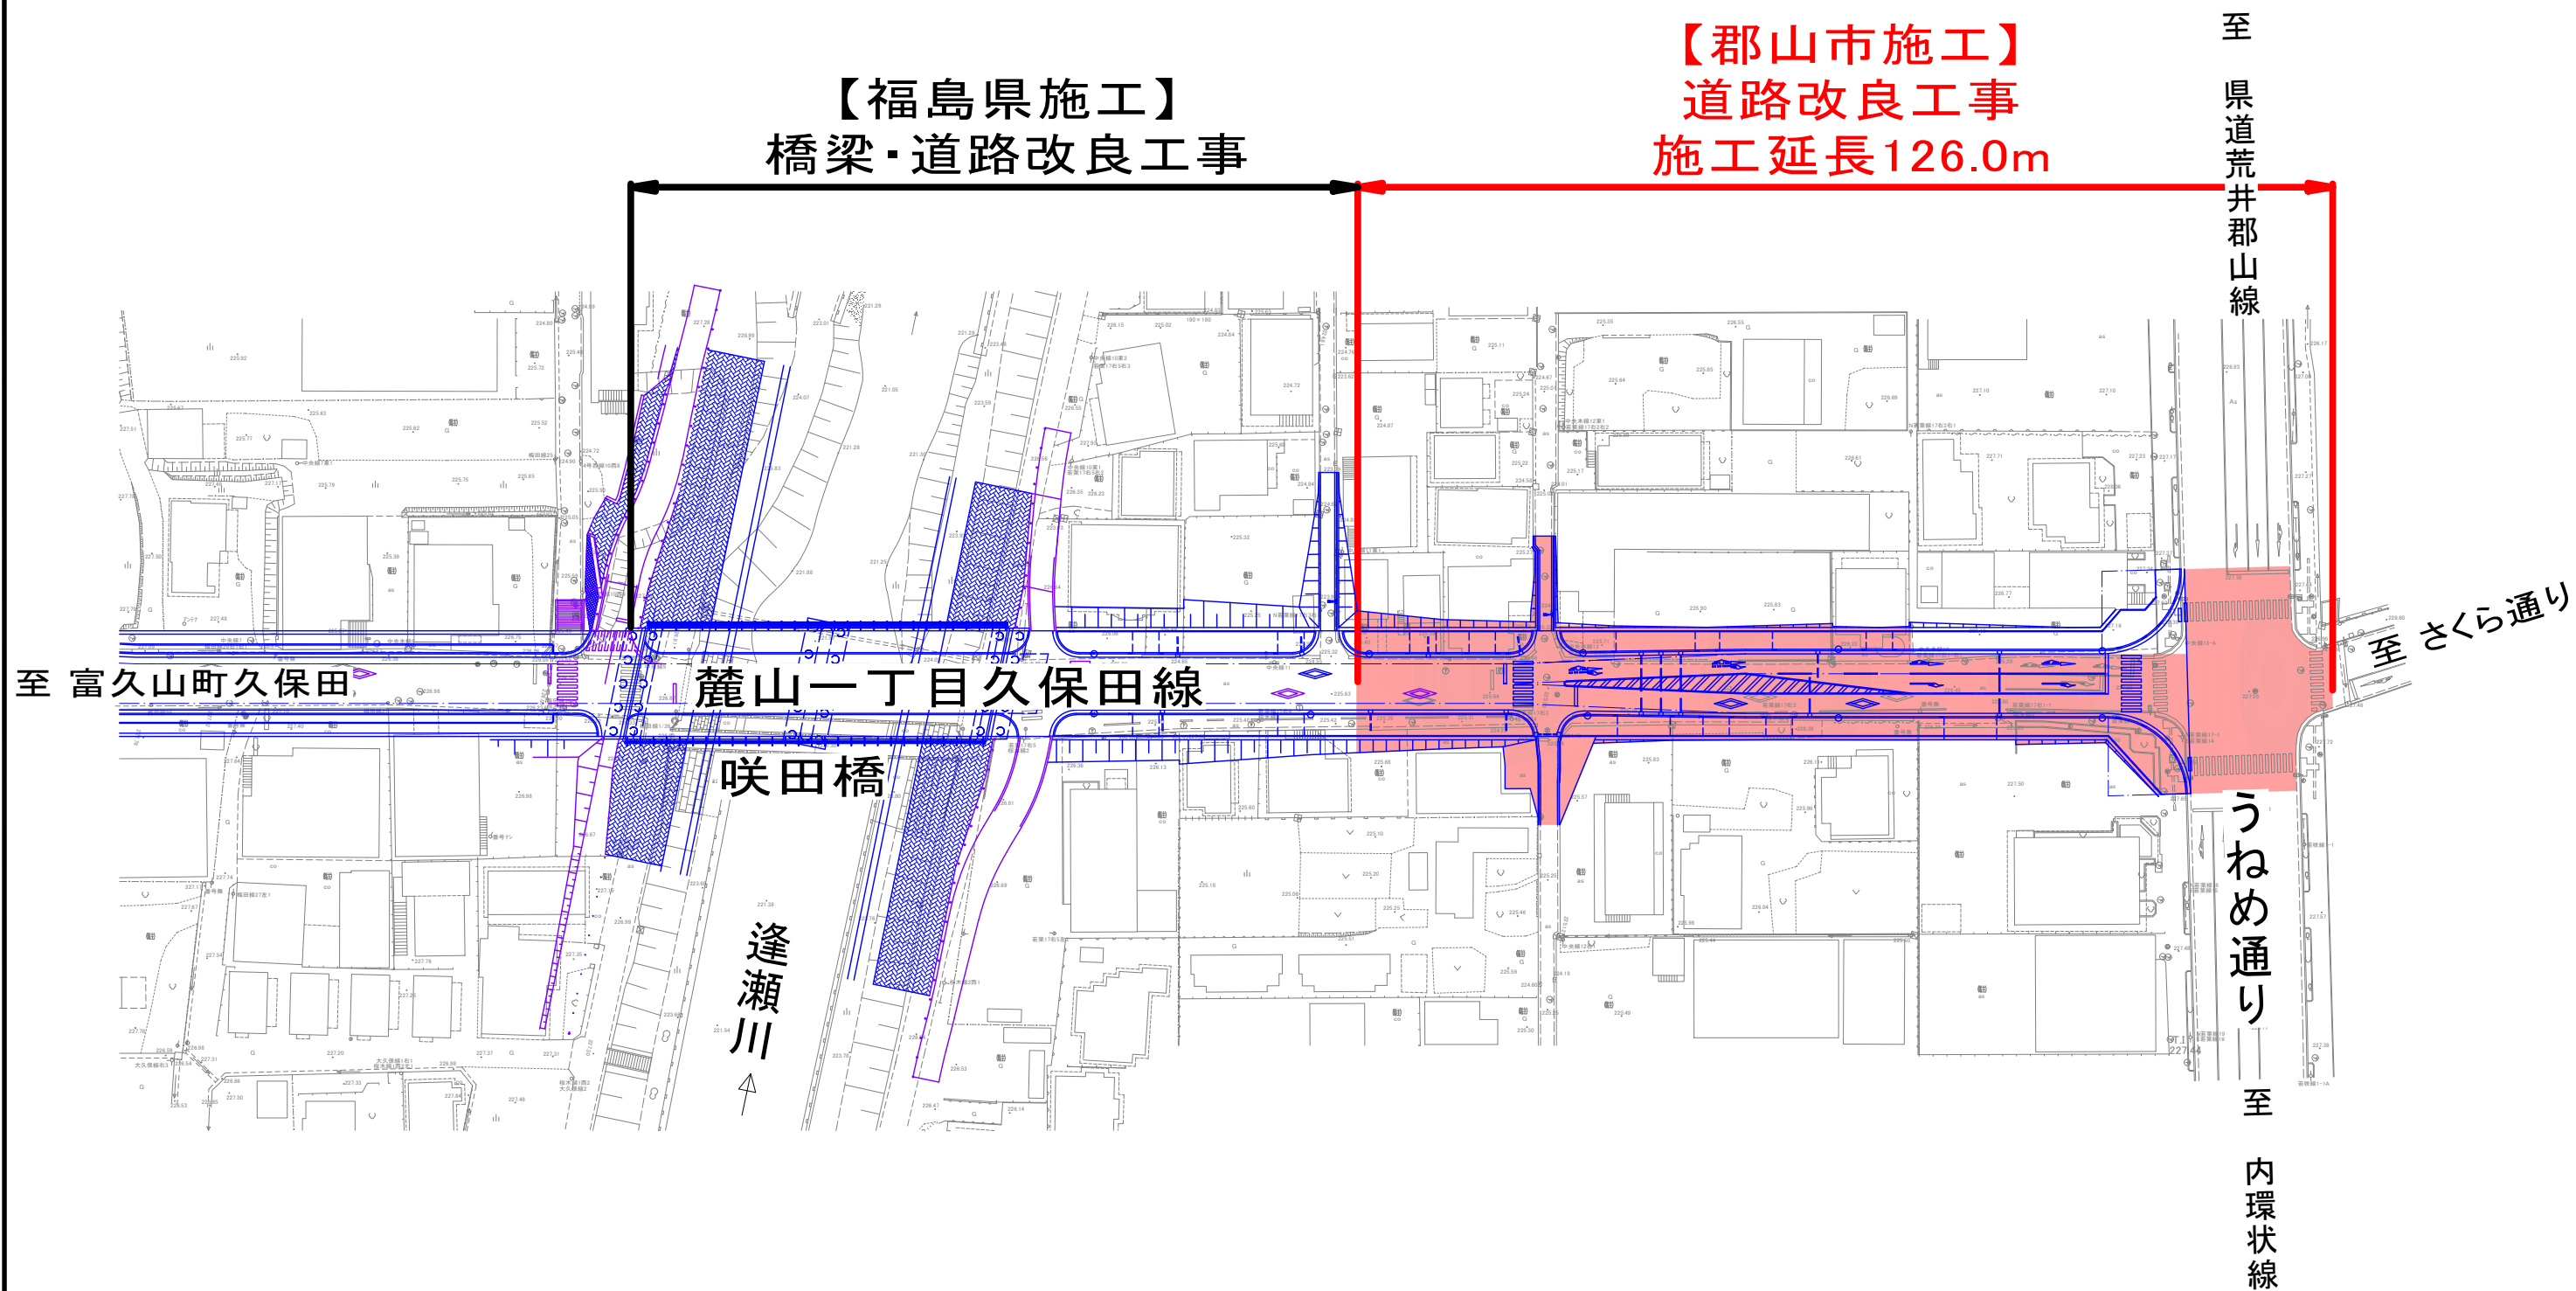

【福島県施工】
橋梁・道路改良工事

【郡山市施工】
道路改良工事
施工延長126.0m



至 富久山町久保田

麓山一丁目久保田線

咲田橋

逢瀬川

至 県道荒井郡山線

うねめ通り
至 内環状線

至 さくら通り