


宝沢東地区計画

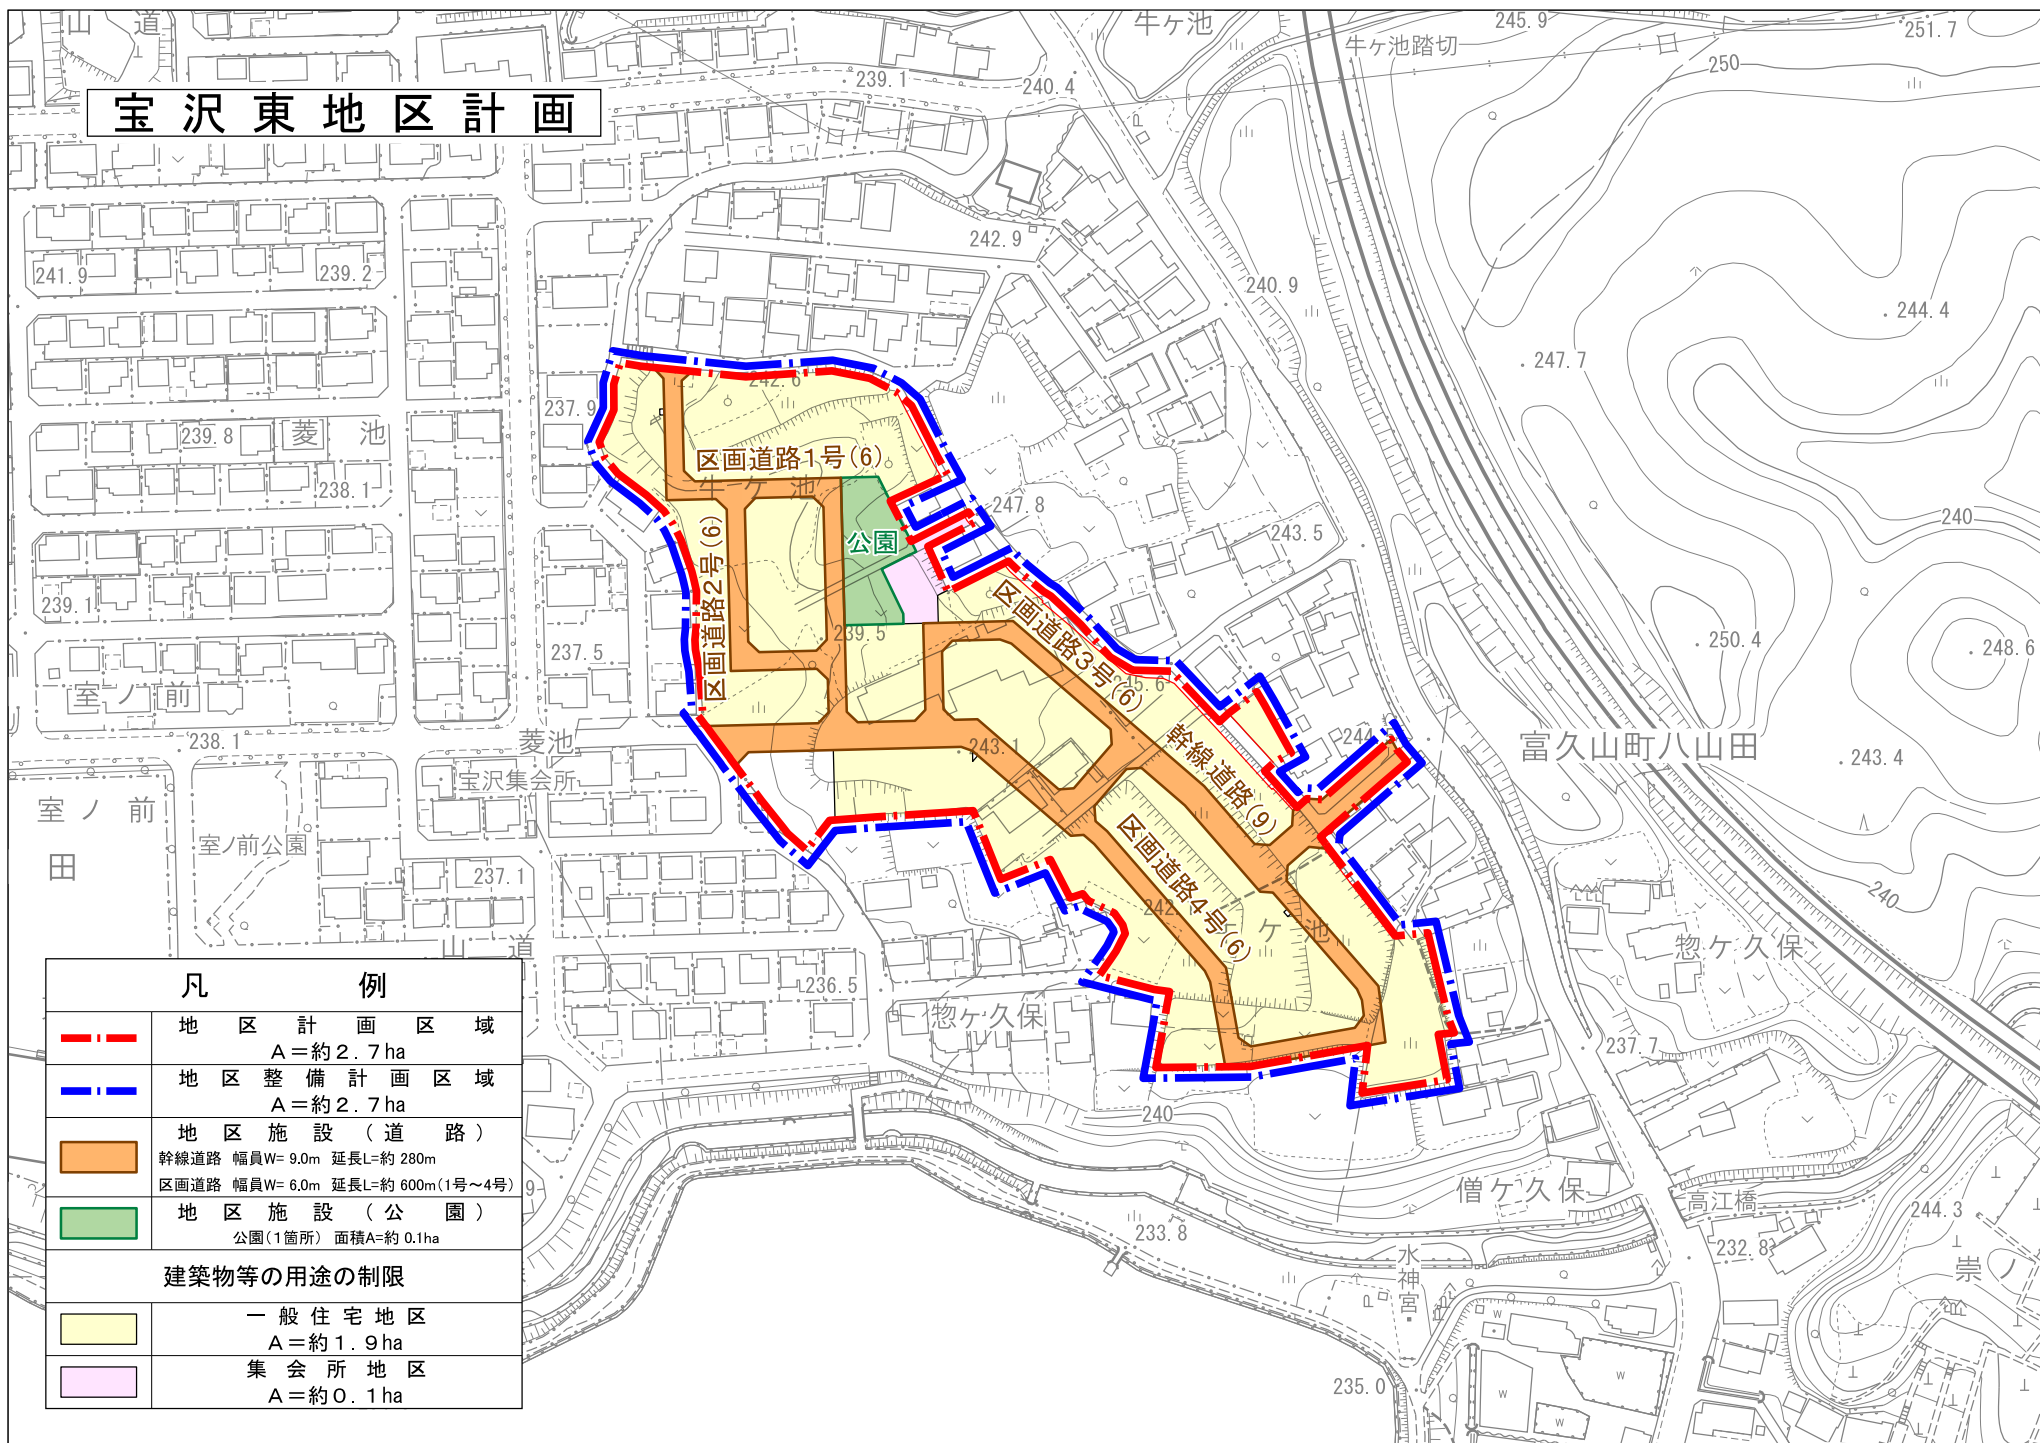

凡 例

---	地区計画区域 A=約2.7ha
---	地区整備計画区域 A=約2.7ha
	地区施設（道路） 幹線道路 幅員W=9.0m 延長L=約280m 区画道路 幅員W=6.0m 延長L=約600m(1号~4号)
	地区施設（公園） 公園(1箇所) 面積A=約0.1ha
建築物等の用途の制限	
	一般住宅地区 A=約1.9ha
	集会所地区 A=約0.1ha