


# 三穂田町川田二丁目地区計画

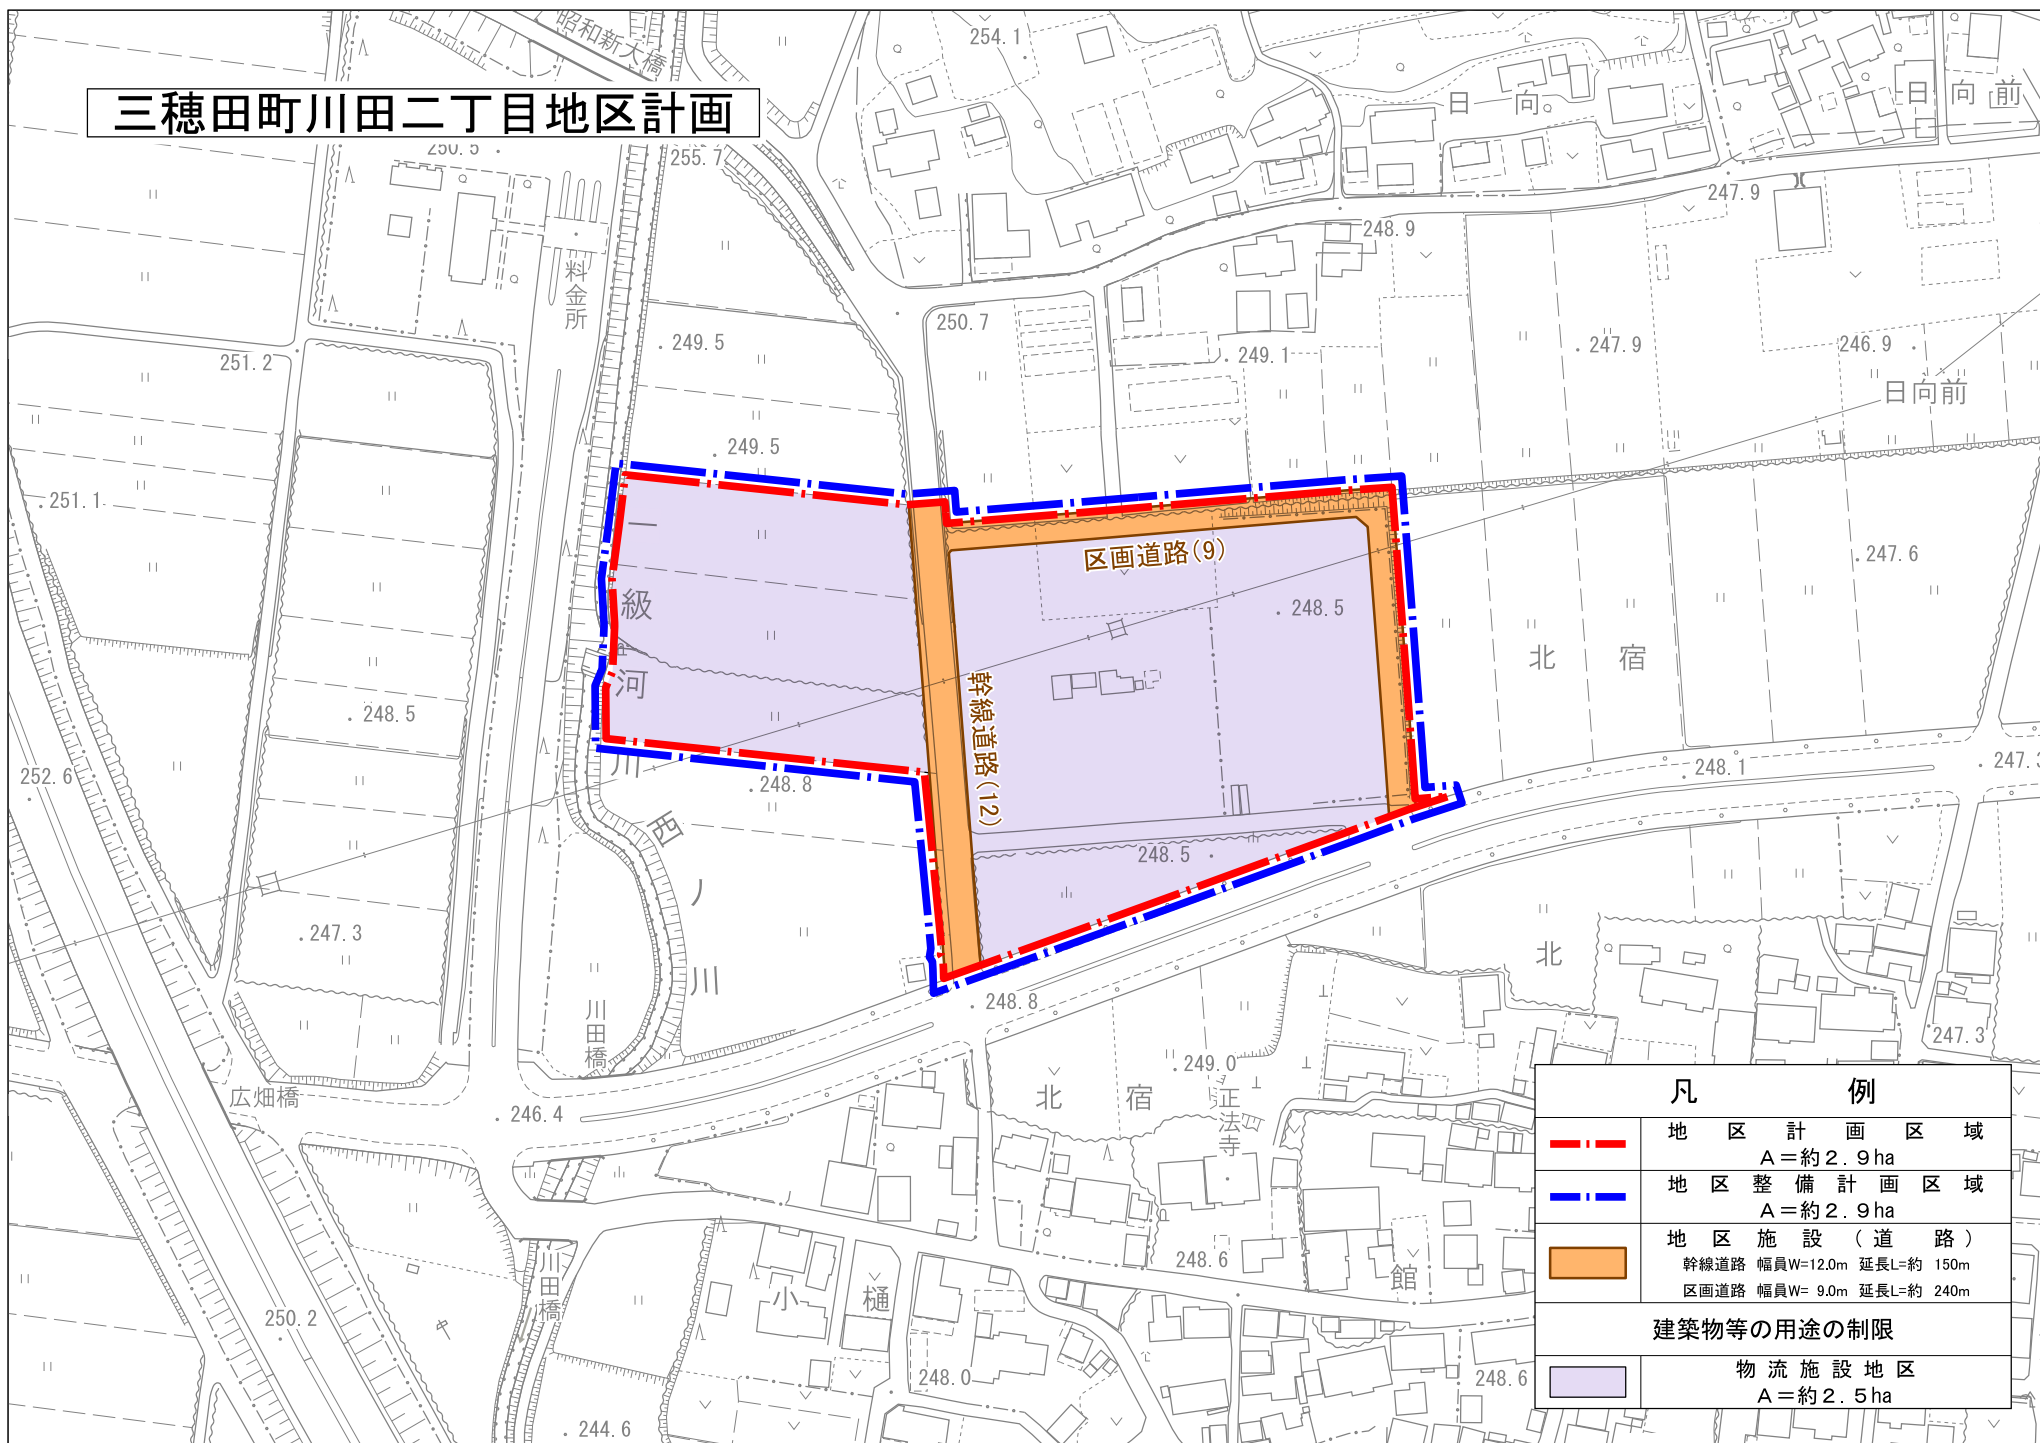

| 凡 例   |                                                                    |
|---|--------------------------------------------------------------------|
| <span style="color: red;">---</span>                                                                                       | 地区計画区域<br>A=約2.9ha                                                 |
| <span style="color: blue;">---</span>                                                                                      | 地区整備計画区域<br>A=約2.9ha                                               |
| <span style="background-color: orange; border: 1px solid black; display: inline-block; width: 20px; height: 10px;"></span> | 地区施設（道路）<br>幹線道路 幅員W=12.0m 延長L=約 150m<br>区画道路 幅員W= 9.0m 延長L=約 240m |
| 建築物等の用途の制限   |                                                                    |
| <span style="background-color: purple; border: 1px solid black; display: inline-block; width: 20px; height: 10px;"></span> | 物流施設地区<br>A=約2.5ha                                                 |