


安積町吉田地区計画

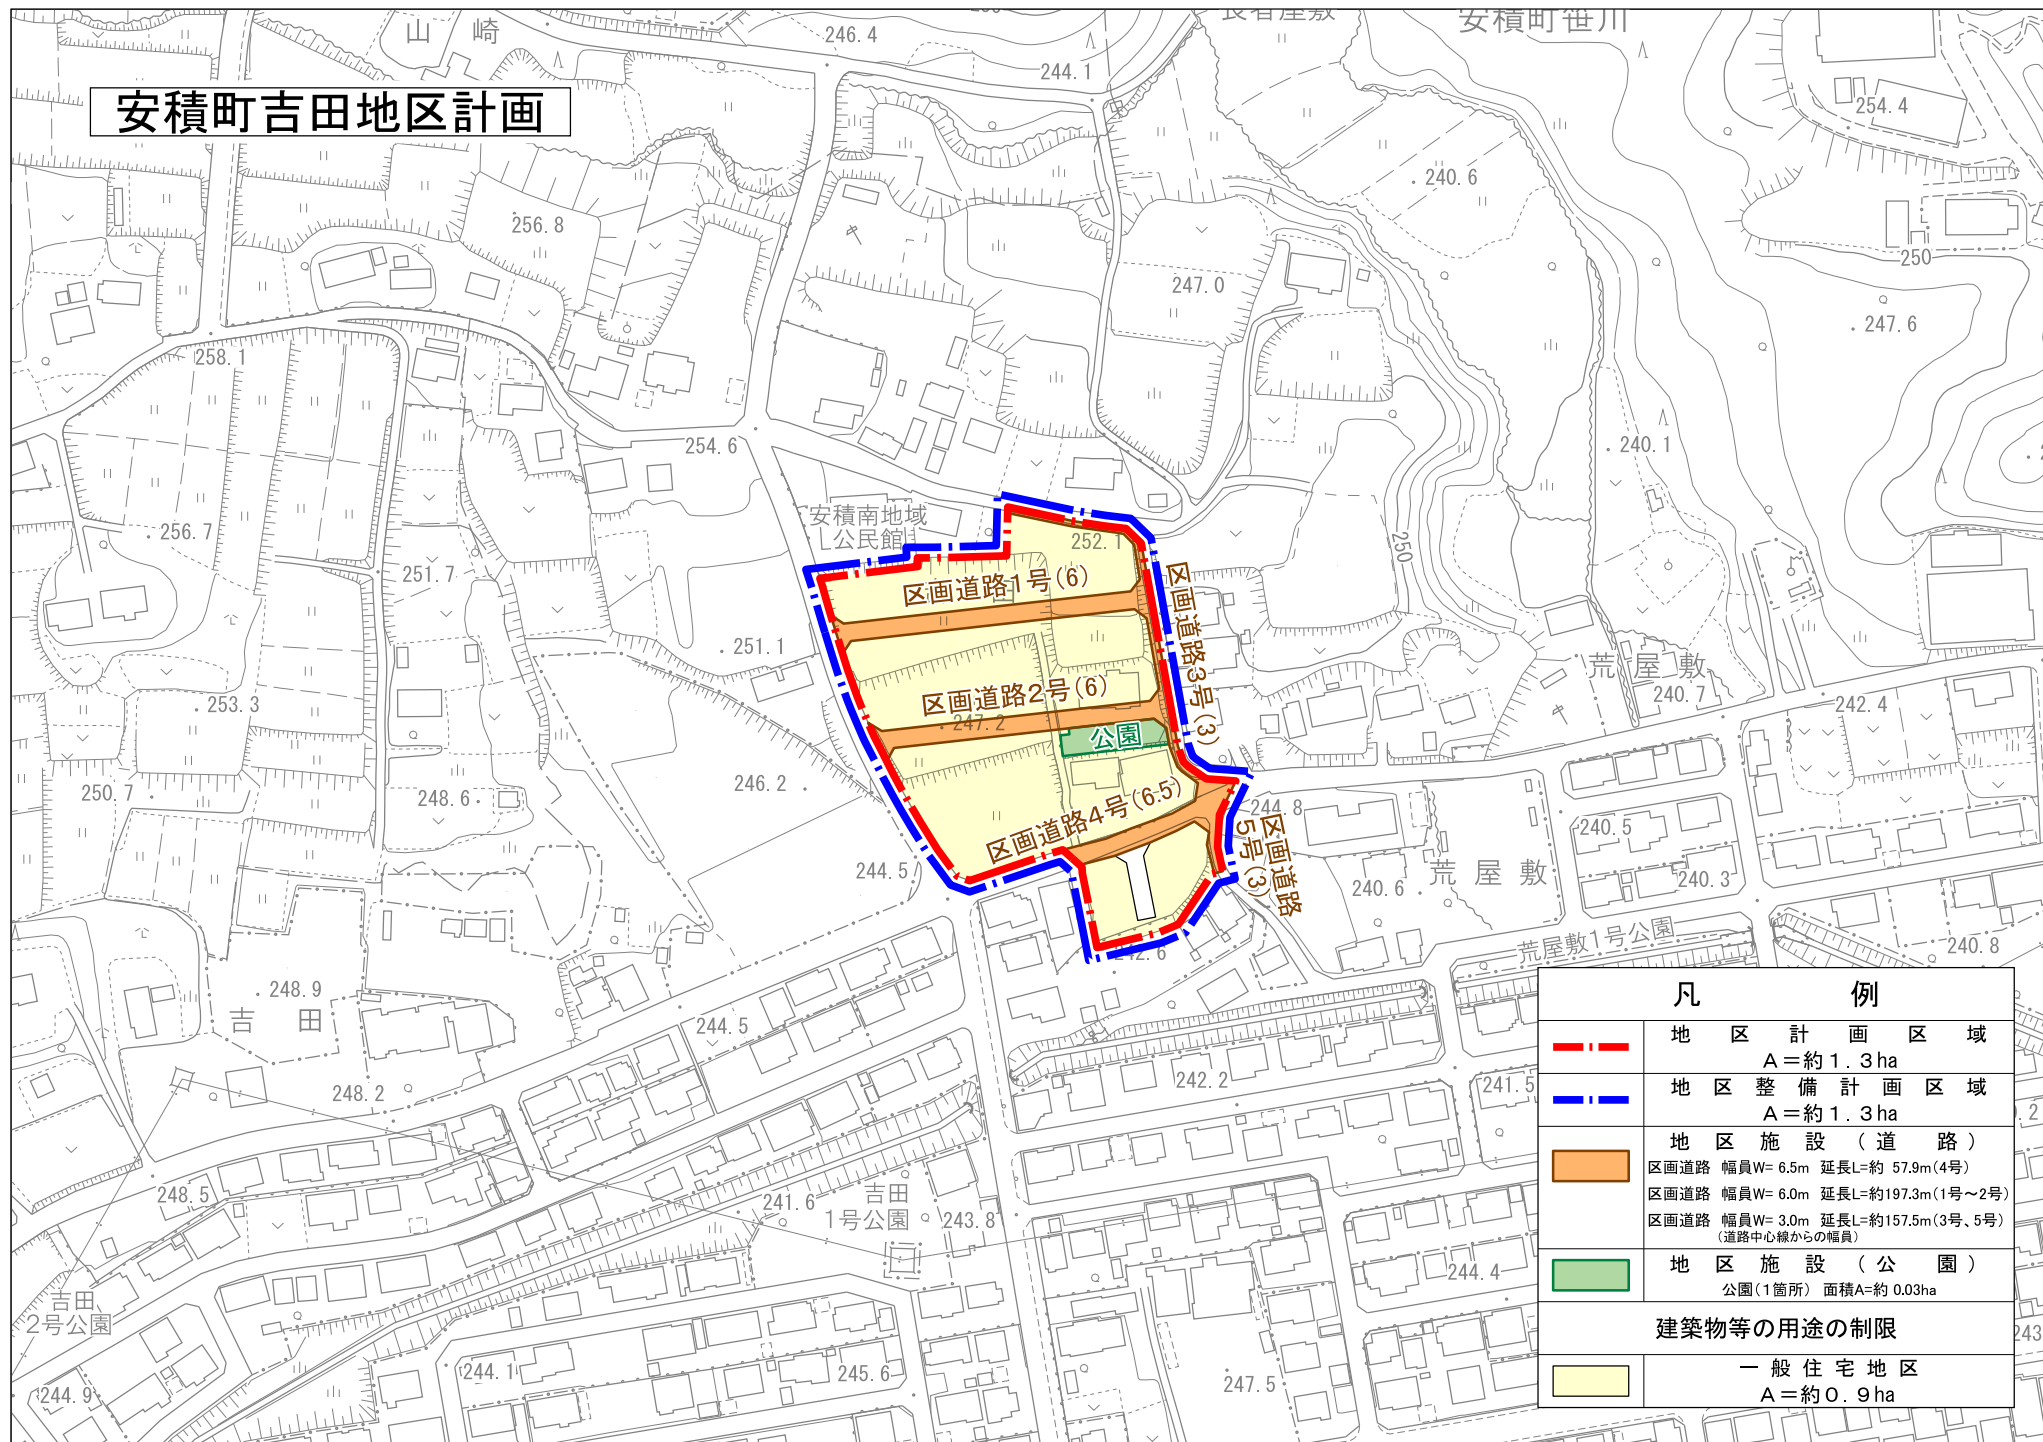

凡 例	
---	地区計画区域 A=約1.3ha
---	地区整備計画区域 A=約1.3ha
	地区施設（道路） 区画道路 幅員W= 6.5m 延長L=約 57.9m(4号) 区画道路 幅員W= 6.0m 延長L=約197.3m(1号～2号) 区画道路 幅員W= 3.0m 延長L=約157.5m(3号、5号) (道路中心線からの幅員)
	地区施設（公園） 公園(1箇所) 面積A=約 0.03ha
建築物等の用途の制限	
	一般住宅地区 A=約0.9ha