


三穂田町川田一丁目地区計画

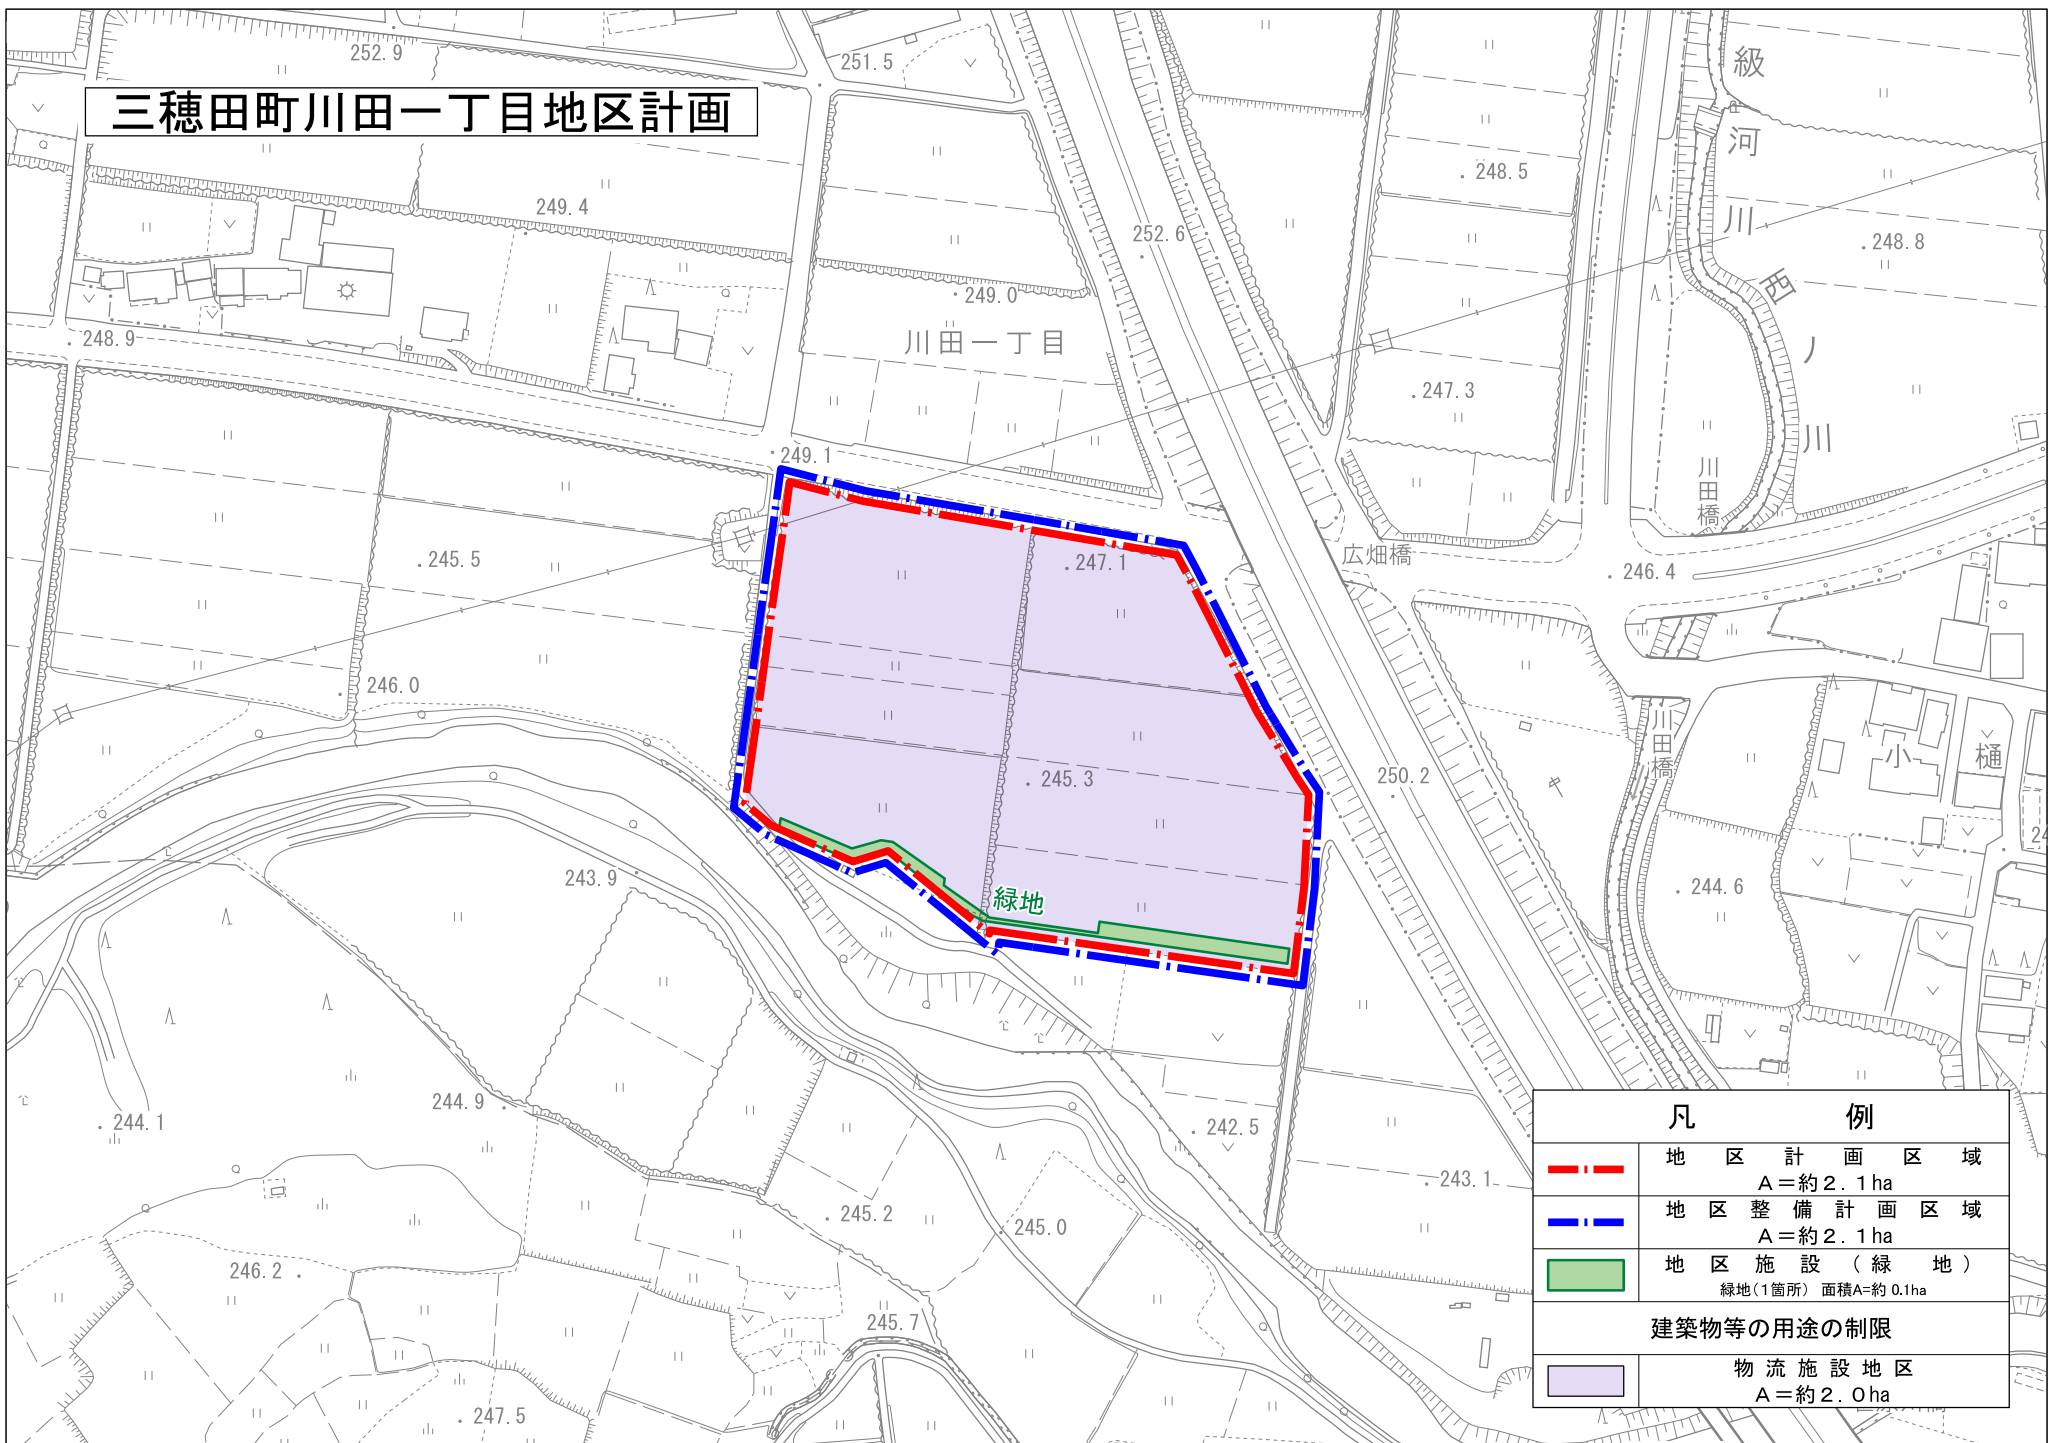

凡 例	
- - -	地区計画区域 A＝約2.1ha
- - -	地区整備計画区域 A＝約2.1ha
	地区施設（緑地） 緑地(1箇所) 面積A＝約0.1ha
建築物等の用途の制限	
	物流施設地区 A＝約2.0ha