


喜久田町金久保地区計画

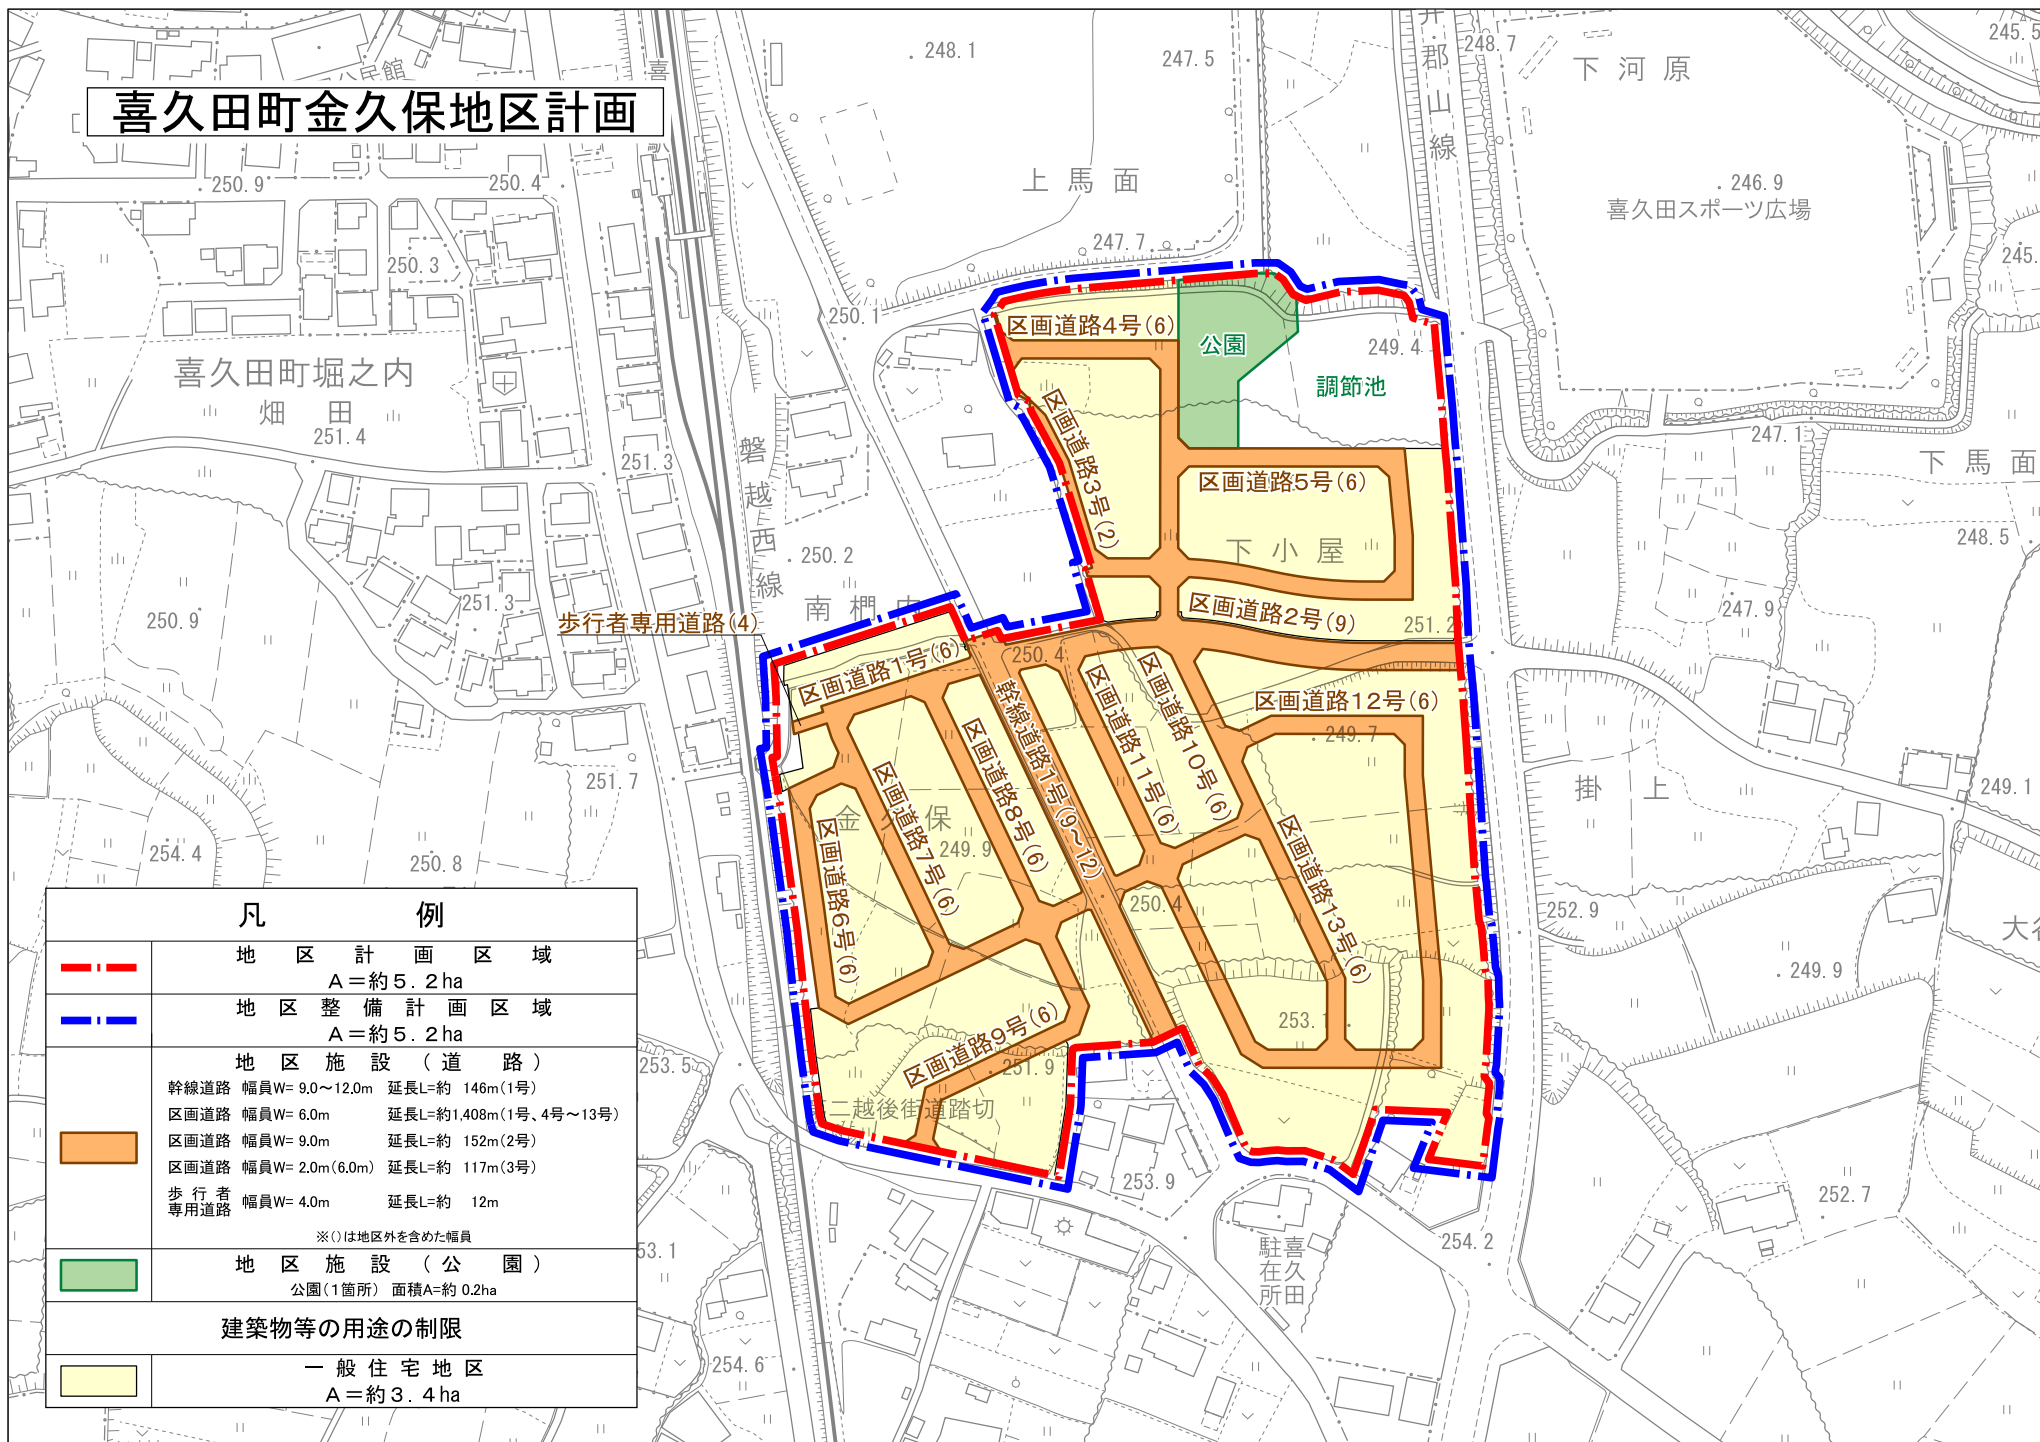

凡 例

	地区計画区域 A=約5.2ha
	地区整備計画区域 A=約5.2ha
	地区施設（道路）
	幹線道路 幅員W= 9.0～12.0m 延長L=約 146m(1号)
	区画道路 幅員W= 6.0m 延長L=約1,408m(1号、4号～13号)
	区画道路 幅員W= 9.0m 延長L=約 152m(2号)
	区画道路 幅員W= 2.0m(6.0m) 延長L=約 117m(3号)
	歩行者専用道路 幅員W= 4.0m 延長L=約 12m
※()は地区外を含めた幅員	
	地区施設（公園）
	公園(1箇所) 面積A=約0.2ha
建築物等の用途の制限	
	一般住宅地区 A=約3.4ha