


安積町明見前地区計画

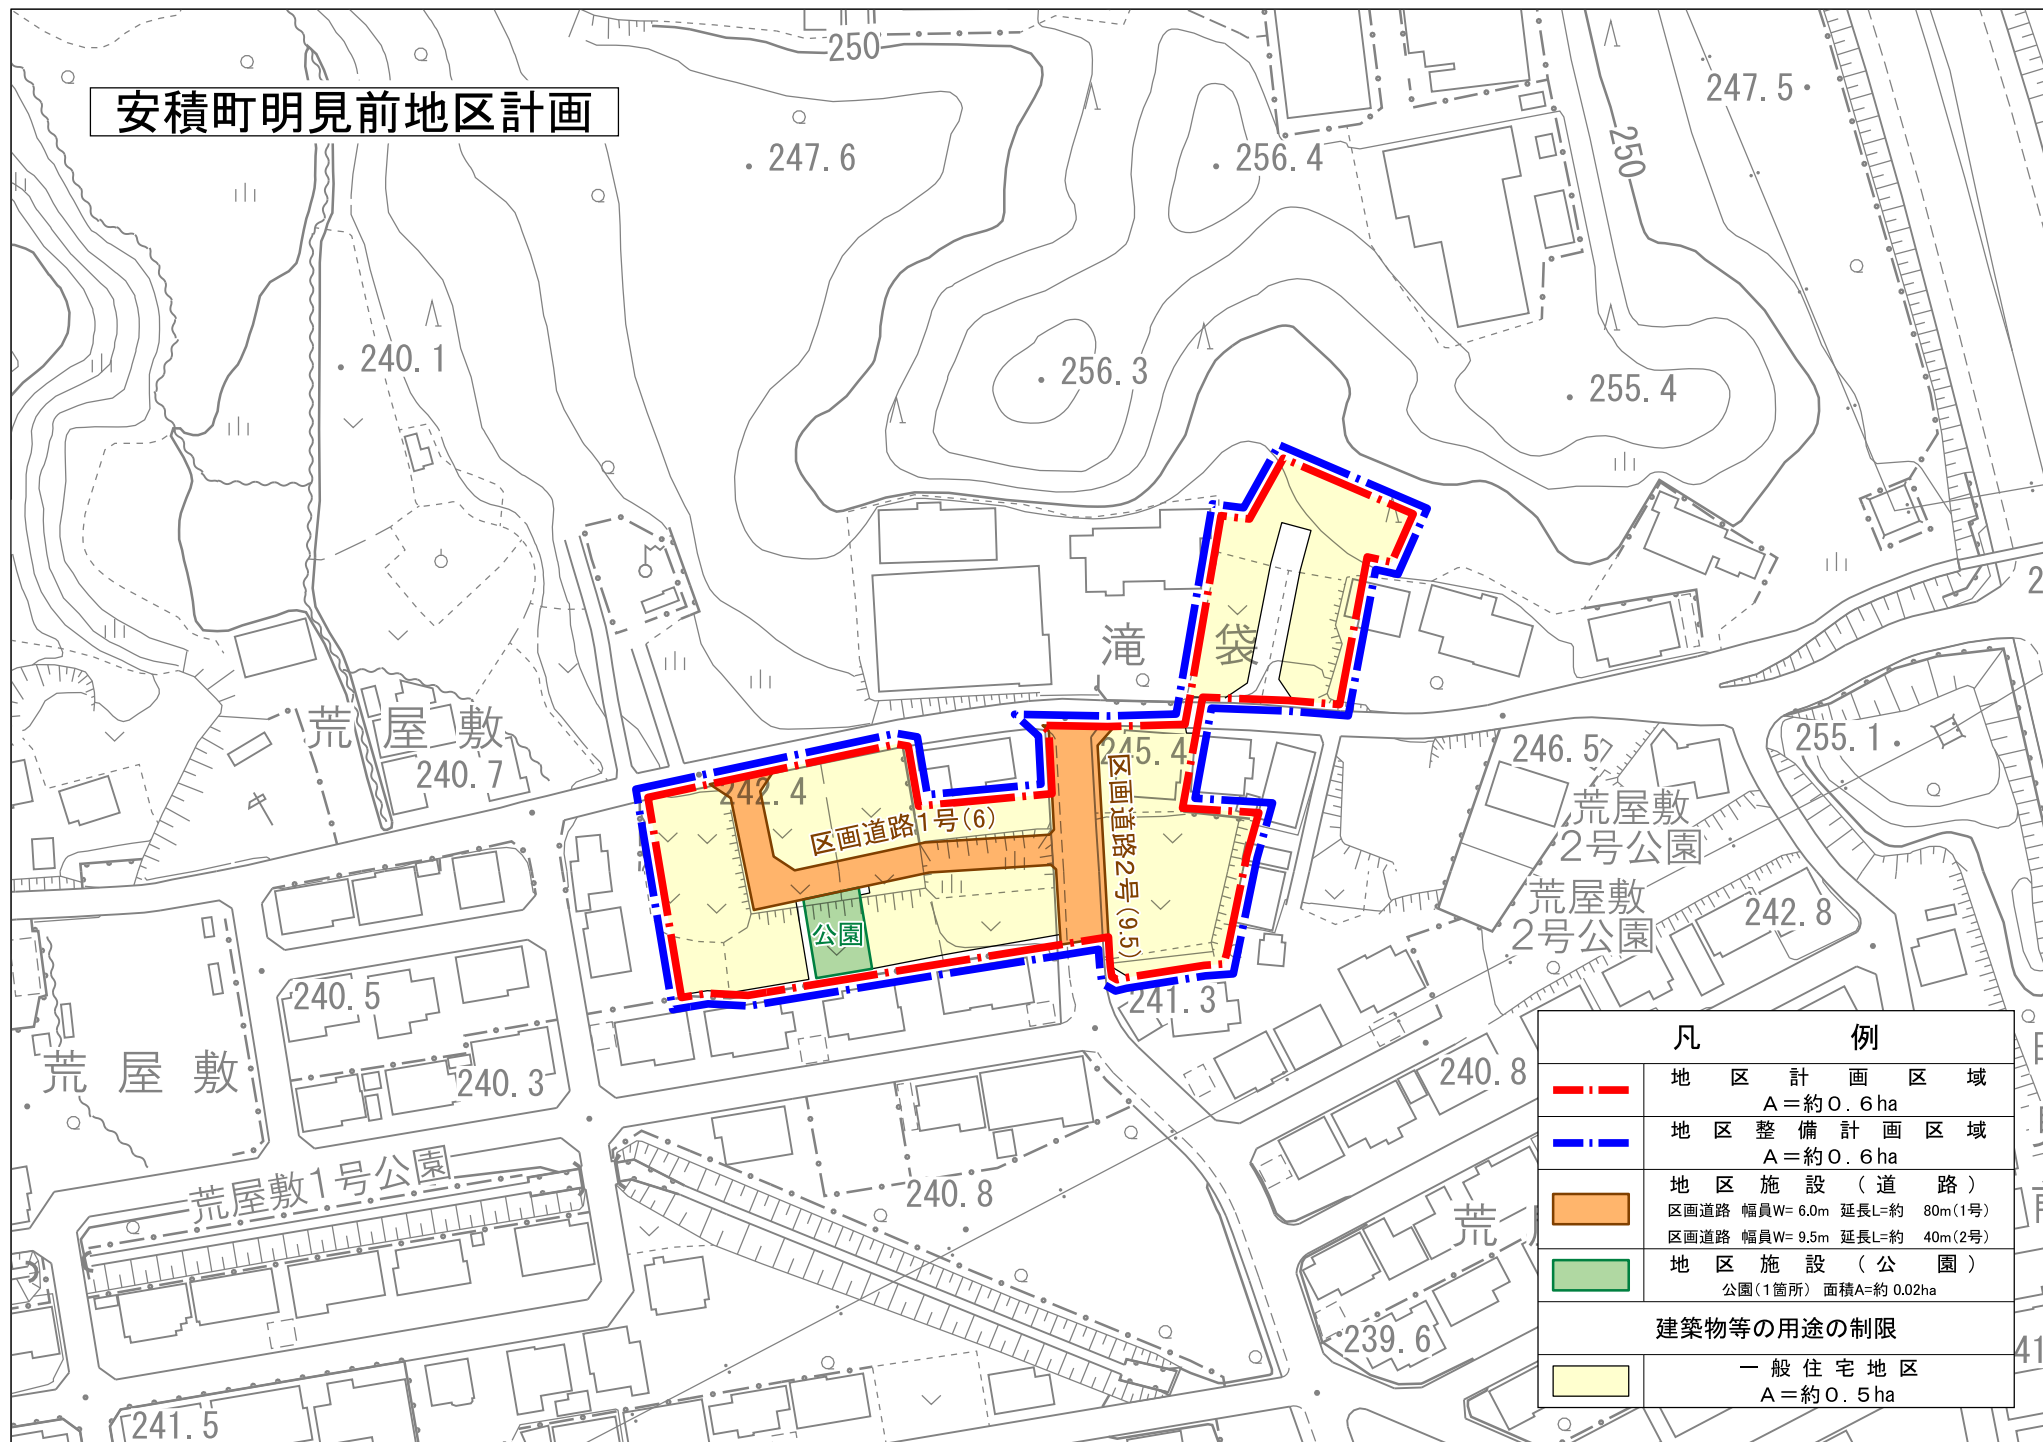

凡 例	
---	地区計画区域 A=約0.6ha
---	地区整備計画区域 A=約0.6ha
	地区施設（道路） 区画道路 幅員W=6.0m 延長L=約 80m(1号) 区画道路 幅員W=9.5m 延長L=約 40m(2号)
	地区施設（公園） 公園(1箇所) 面積A=約0.02ha
建築物等の用途の制限	
	一般住宅地区 A=約0.5ha