



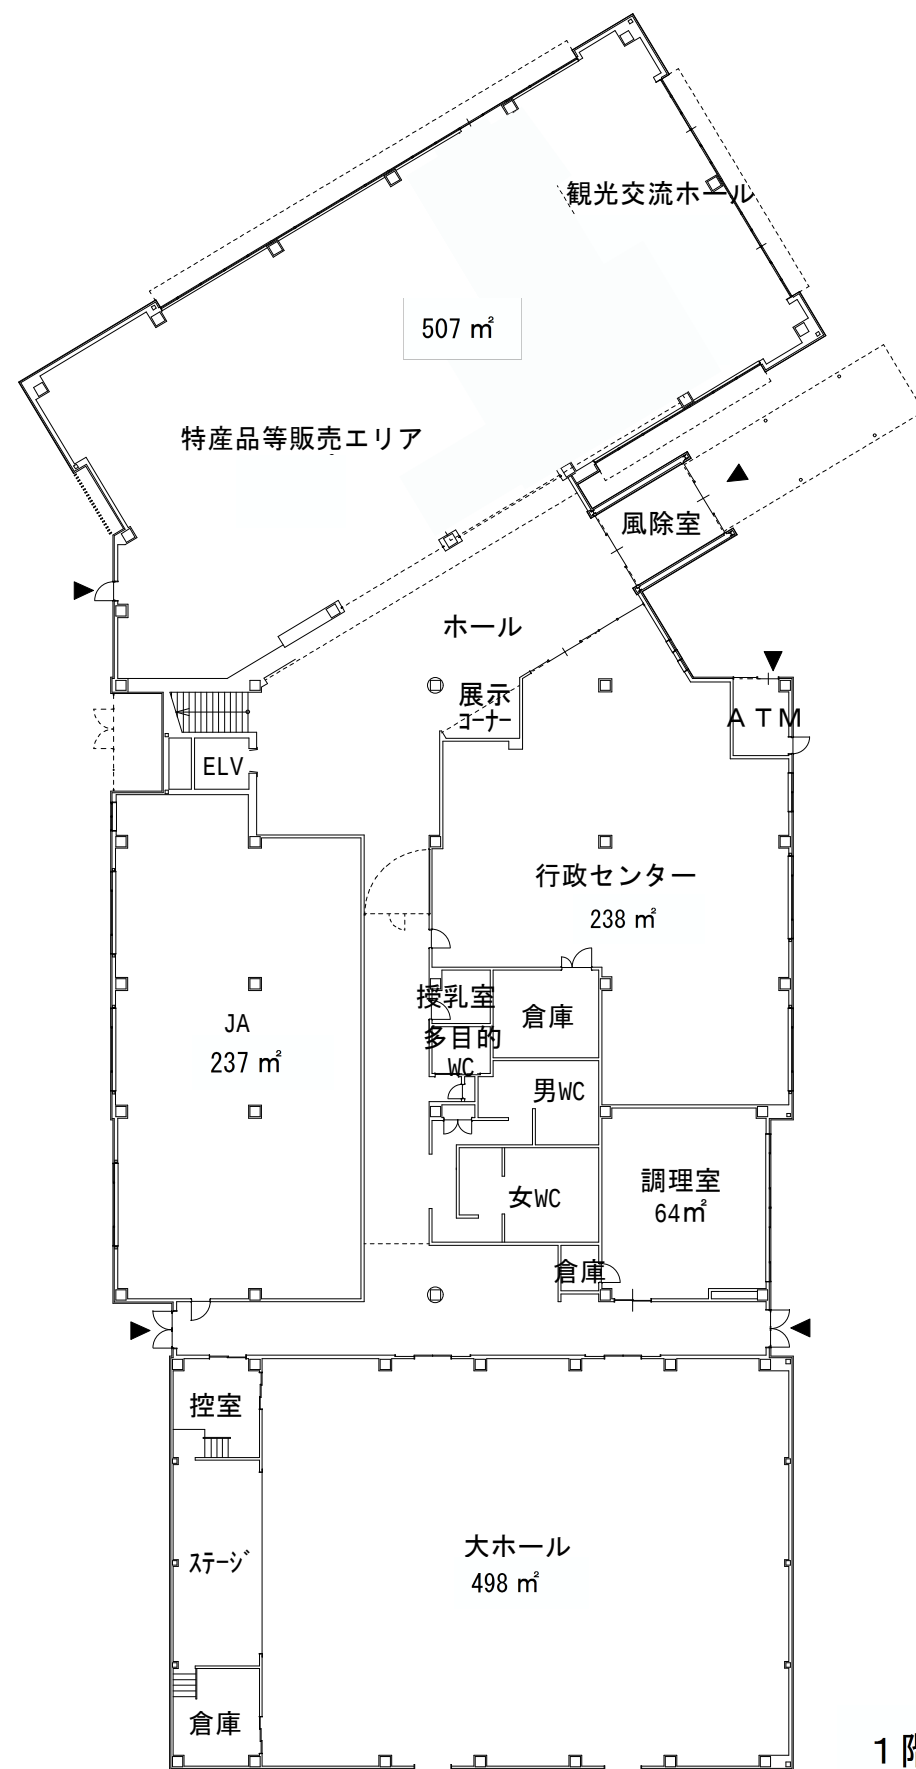

1 階 平 面 図

1 階床面積 2,020 m²
2 階床面積 629 m²
延べ床面積 2,649 m²

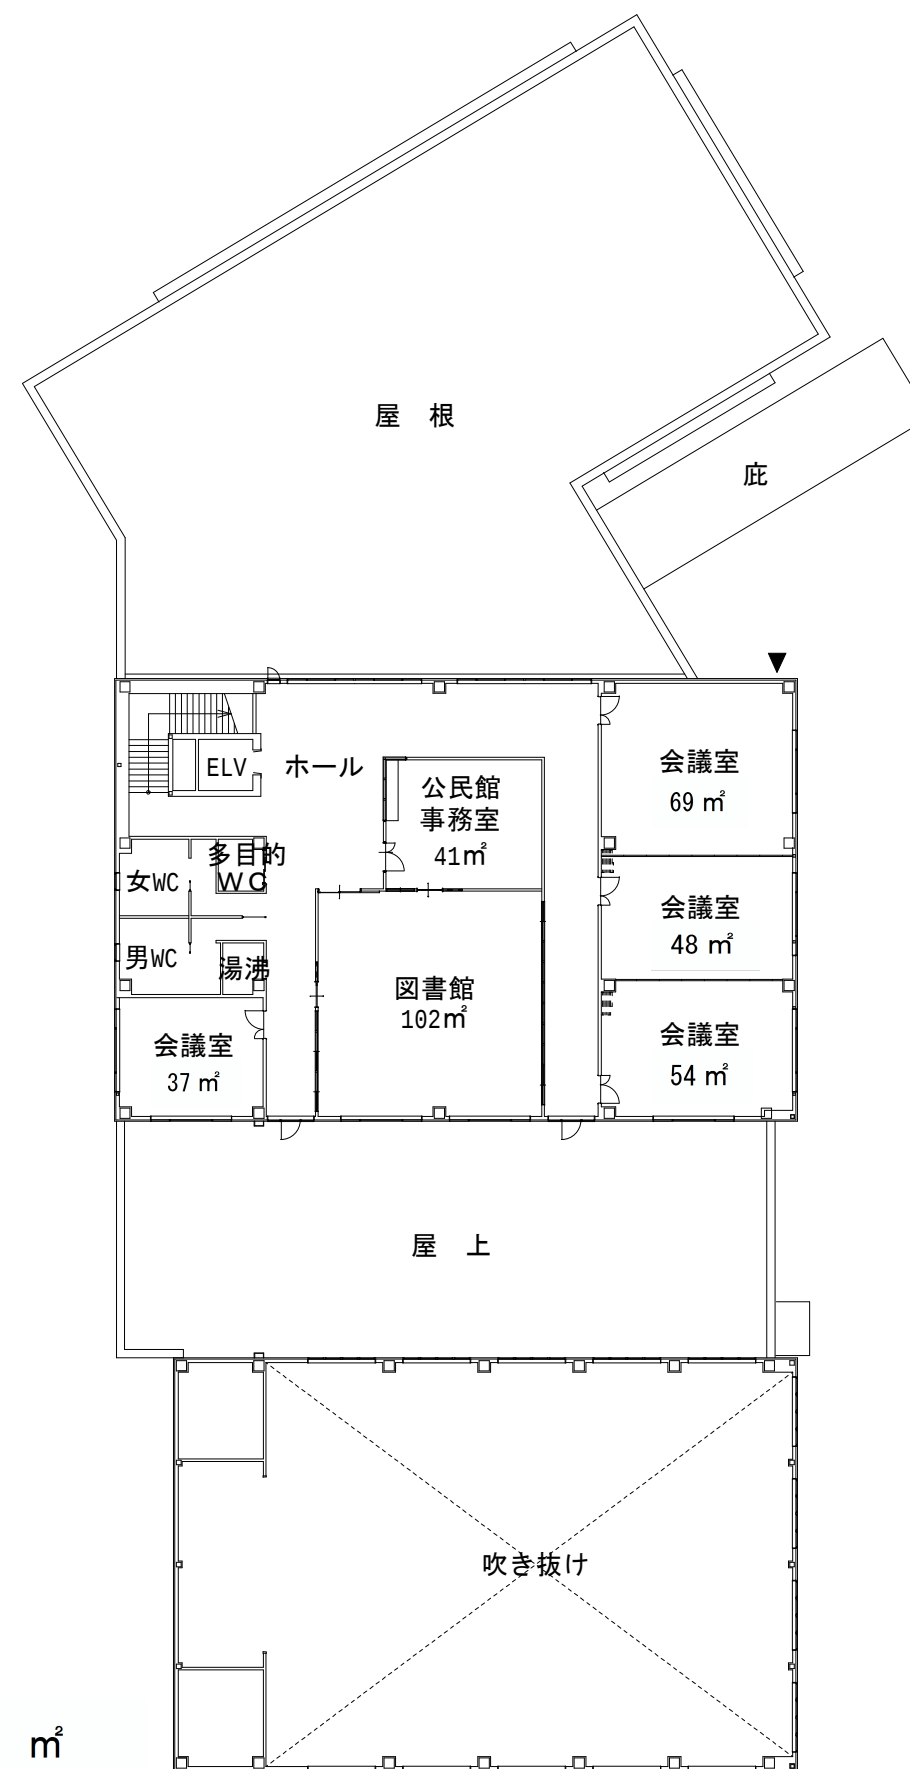

2 階 平 面 図

