


地番	189-1~189-4	地積測量図
土地の所在	郡山市富田町日吉ヶ丘	

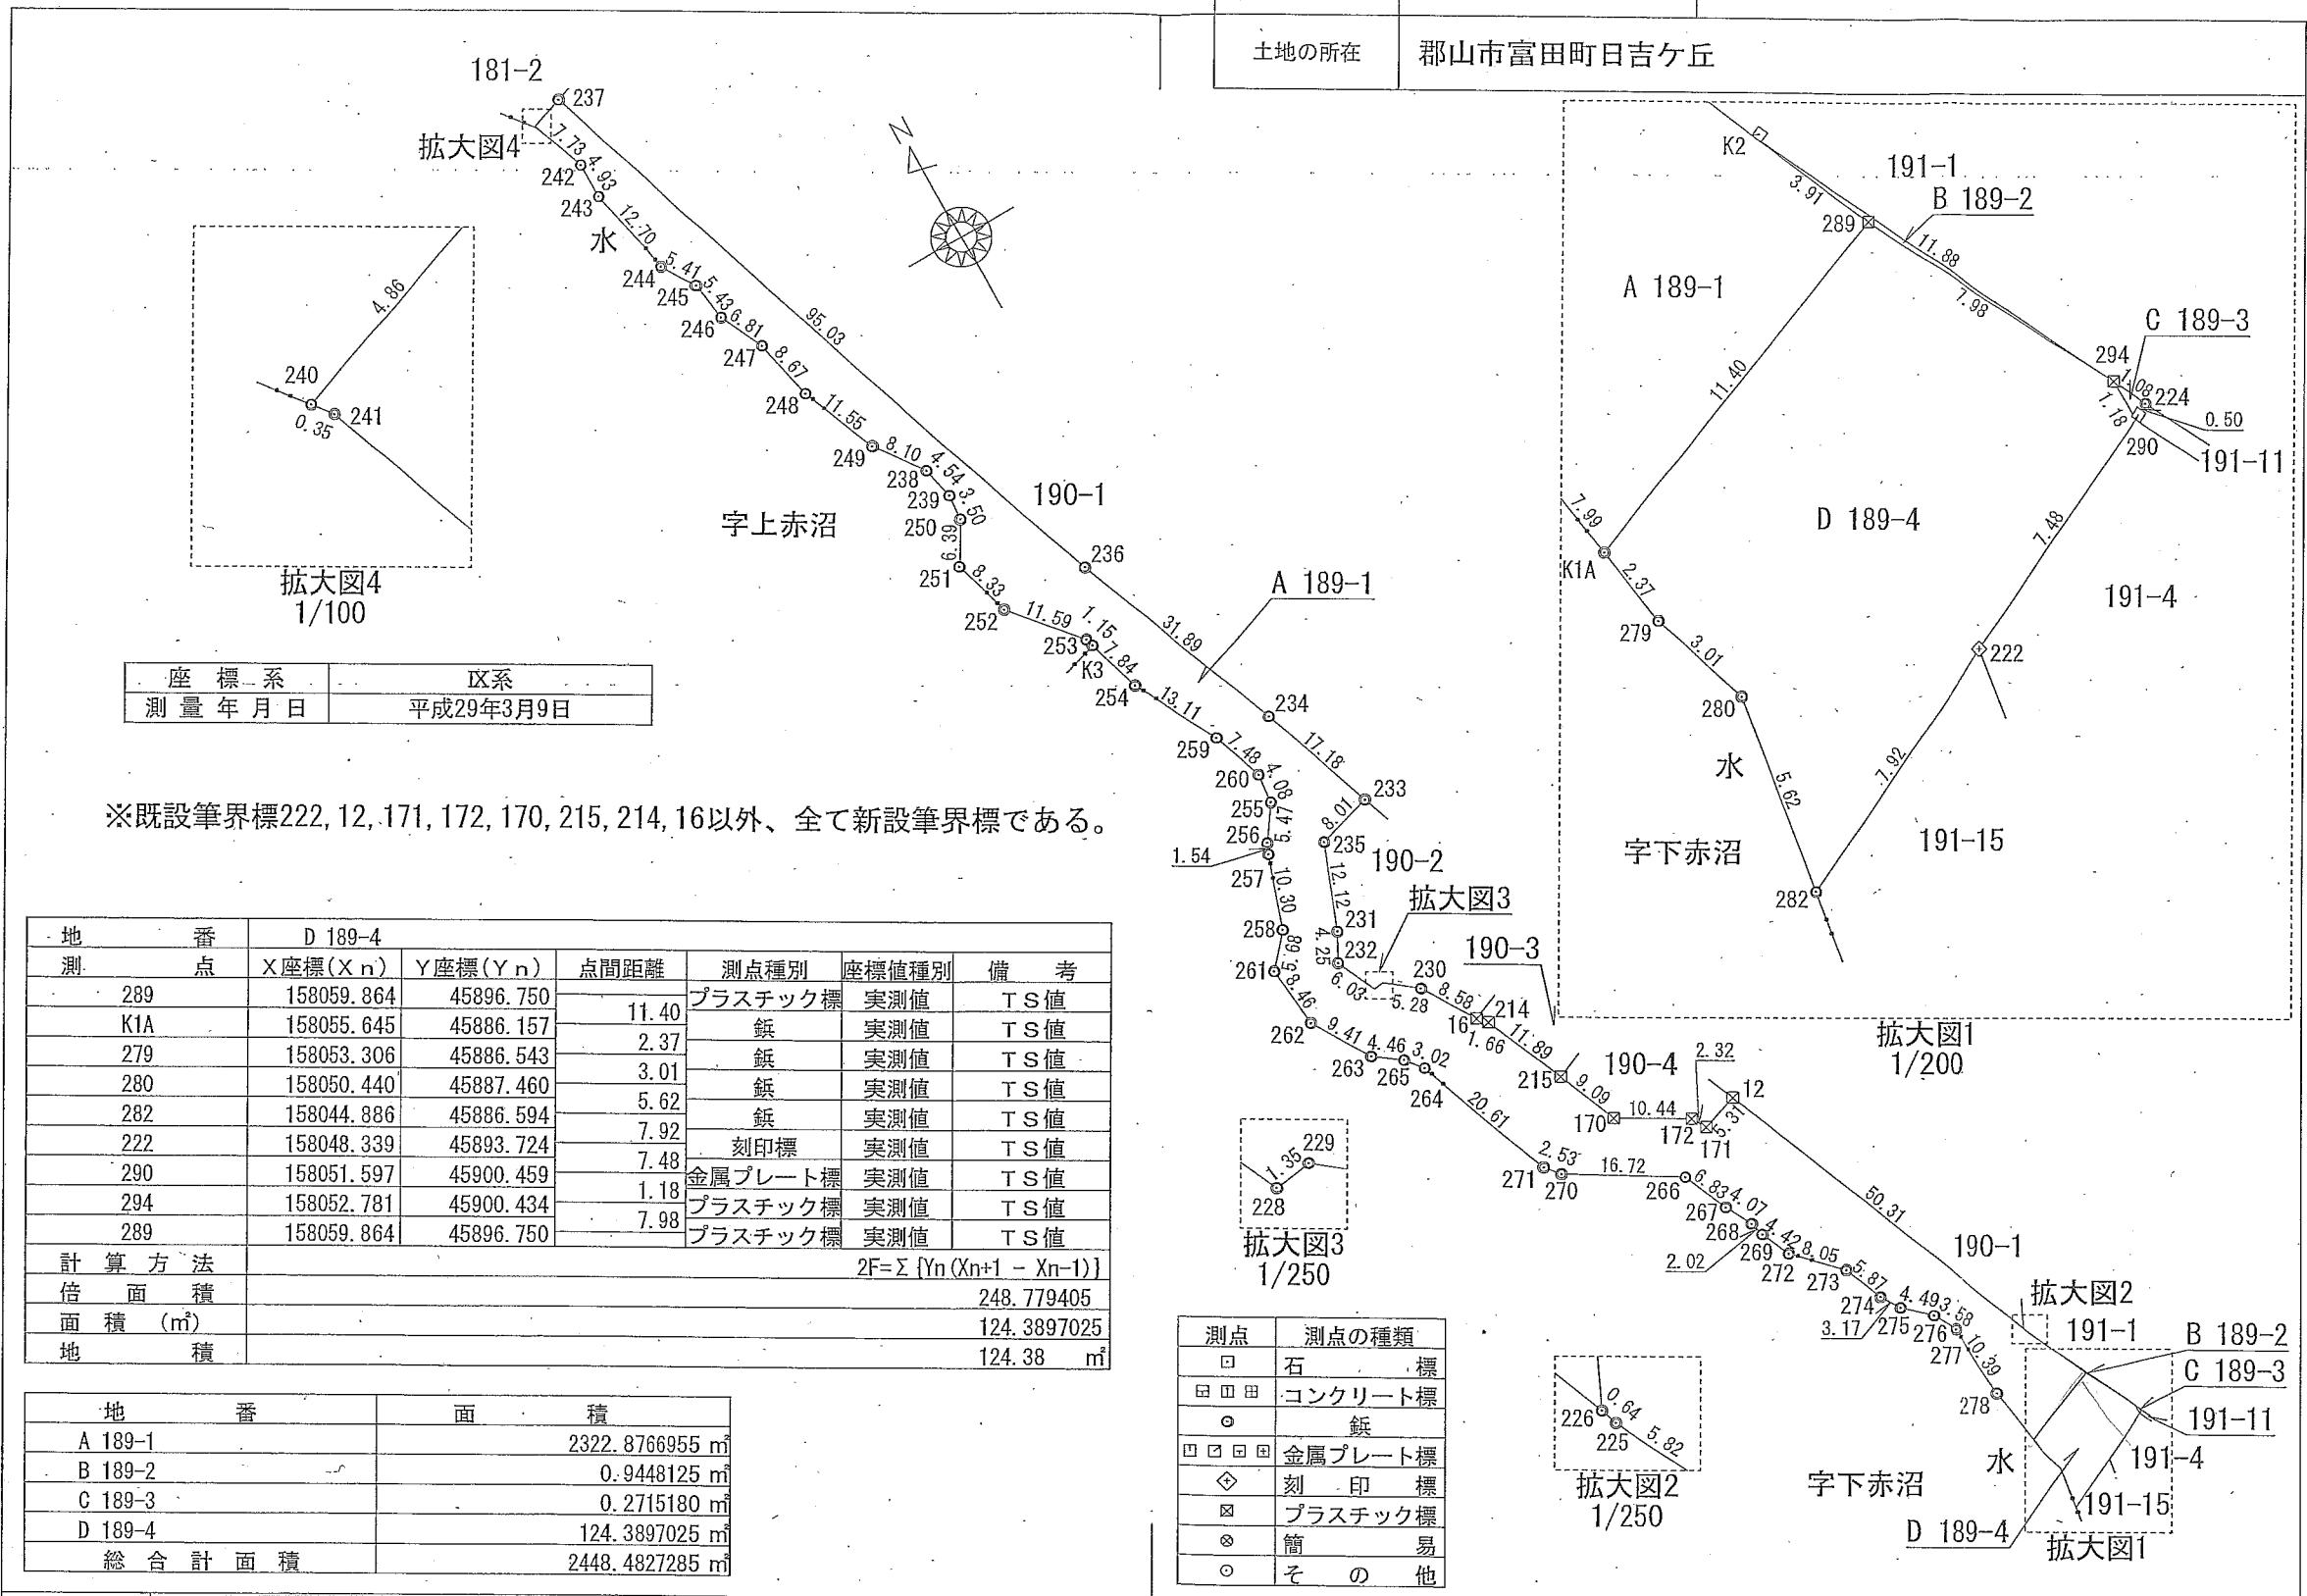

座標系	区系
測量年月日	平成29年3月9日

※既設筆界標222, 12, 171, 172, 170, 215, 214, 16以外、全て新設筆界標である。

地番	D 189-4		点間距離	測点種別	座標値種別	備考
測点	X座標(Xn)	Y座標(Yn)				
289	158059.864	45896.750		プラスチック標	実測値	T S値
K1A	158055.645	45886.157	11.40	鉄	実測値	T S値
279	158053.306	45886.543	2.37	鉄	実測値	T S値
280	158050.440	45887.460	3.01	鉄	実測値	T S値
282	158044.886	45886.594	5.62	鉄	実測値	T S値
222	158048.339	45893.724	7.92	鉄	実測値	T S値
290	158051.597	45900.459	7.48	刻印標	実測値	T S値
294	158052.781	45900.434	1.18	金属プレート標	実測値	T S値
289	158059.864	45896.750	7.98	プラスチック標	実測値	T S値
計算方法	2F=Σ{Yn(Xn+1 - Xn-1)}					
倍面積						248.779405
面積 (㎡)						124.3897025
地積						124.38 ㎡

地番	面積
A 189-1	2322.8766955 ㎡
B 189-2	0.9448125 ㎡
C 189-3	0.2715180 ㎡
D 189-4	124.3897025 ㎡
総合計面積	2448.4827285 ㎡

測点	測点の種類
□	石標
田田田	コンクリート標
○	鉄
□□□□	金属プレート標
◇	刻印標
田	プラスチック標
◎	簡易
○	その他

作成者	(平成 29 年 3 月 10 日作成)	嘱託者	郡山市長 品川万里	縮尺	1/1000
-----	----------------------	-----	-----------	----	--------