


地番	40番2
土地の所在	郡山市深沢一丁目


地積測量図

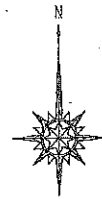

求積表

測点名	X座標	Y座標	$Y_{n+1}-Y_n-1$	$X_n \cdot (Y_{n+1}-Y_n-1)$
3P1	154029.728	47753.987	-20.846	-3210803.709888
3R5	154015.725	47753.057	-0.842	-129681.240450
3R1	154012.197	47753.145	19.825	3022489.366125
3R2	154014.761	47772.882	20.791	3202120.885851
3R3	154027.014	47773.836	1.221	188068.884094
3R4	154027.630	47773.903	-19.949	-3072697.190870
			積面積	-604.895038
			面積	302.4478190
			地積	302.44 m ²

点名	X座標	Y座標	備考
3T.1	154012.588	47776.303	多角点：鉄
3T.2	154009.603	47752.528	多角点：鉄

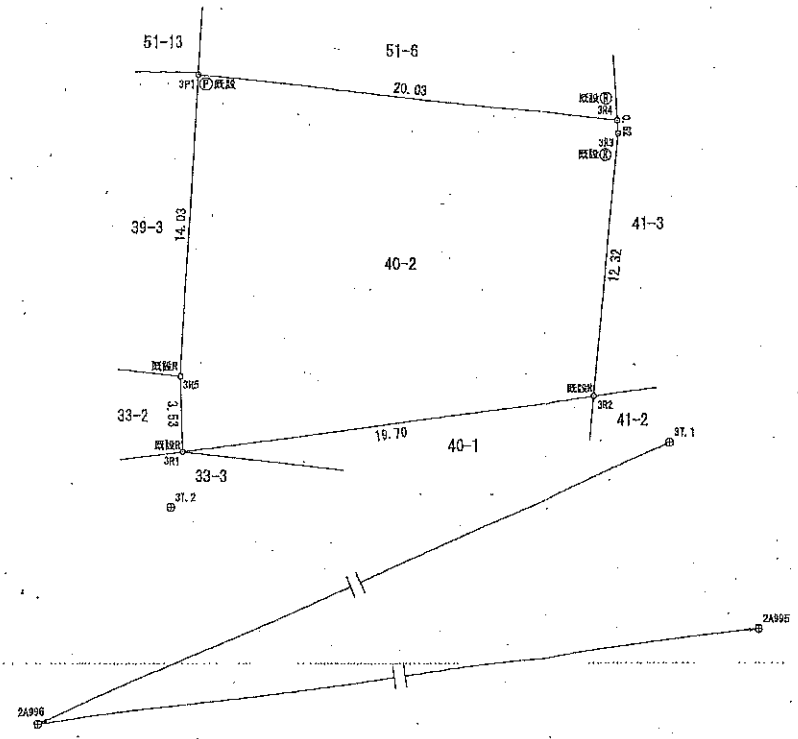

測量の基準			既知点の名称及び座標値			備考
測地系	既知点	座標変換	点名	X座標	Y座標	
世界測地系(測地成果2011)	街区基準点	-	2A995	154000.820	47789.378	鉄
			2A996	153993.387	47732.027	鉄

測量年月日 平成30年7月24日

境界標符号 ○:規則第77条第1項第9号に定める境界標
 C:コンクリート杭 P:プラスチック杭 S:石杭 M:刻印 R:鉄 A:金属プレート

作成者 _____ 平成30年7月24日(作成)

嘱託者 郡山市長 品川萬里 縮尺 1/250