

登記年月日：平成17年2月3日

2247013

セコシ

地番	75-1	地積測量図
土地の所在	郡山市田村町栃本字市穀	


座標求積表

地番	75-1			
測点	Xn	Yn	(Xn+1 - Xn-1)Yn	距離
79	145226.616	58061.715	-808625.504805	16.723
030	145216.231	58074.822	-430799.029596	3.708
020	145219.198	58077.045	808839.005715	16.209
169	145230.158	58065.104	430726.941472	4.902
		倍面積	141.412786	
		面積	70.7063930	
		地積	70.70 m <sup>2</sup>	

参照点表

P 1	HD1	X座標	145221.187
		Y座標	58064.791
P 2	HD13	X座標	145245.889
		Y座標	58029.003
境界点	点間距離	P 1	P 2
		距離	距離
		6.240	37.966
		8.976	39.378
		12.414	54.958
		11.188	54.579

測地系	旧測地系
測量月日	平成16年3月26日

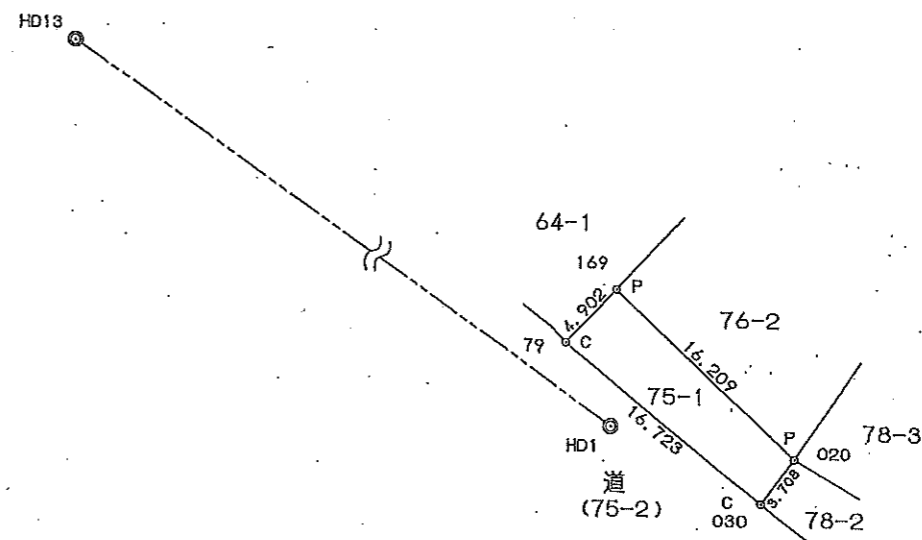

作製者 郡山市鶴見坦二丁目8番 藤友雄 (平成17年1月24日作製)

筆界標符号  
 C:コンクリート杭 P:プラスチック杭 S:石杭 M:刻印 R:鉄 A:金釘  
 申請人 郡山市長 藤森英二 (福島県土地家屋調査士会)

縮尺 1/500

平成17年2月3日 登記

登記年月日：平成17年2月3日

2247015

地番	76-2	地積測量図
土地の所在	郡山市田村町栃本字市穀	


座標求積表

地番	76-2			
測点	X <sub>n</sub>	Y <sub>n</sub>	(X <sub>n+1</sub> - X <sub>n-1</sub> )Y <sub>n</sub>	距離
169	145230.158	58065.104	-914641.518208	16.209
020	145219.198	58077.045	-262740.551580	7.775
011	145225.634	58081.408	914898.338816	15.033
42	145234.950	58069.610	262706.915640	6.578
		倍面積	223.184668	
		面積	111.5923340	
		地積	111.59 m <sup>2</sup>	

参照点表

P 1	HD1	X座標	145221.187
		Y座標	58064.791
P 2	HD13	X座標	145245.889
		Y座標	58029.003
境界点	点間距離	P 1	P 2
169	8.976	39.378	
42	14.582	42.054	
011	17.201	56.182	
020	12.414	54.958	

測地系	旧測地系
測量月日	平成16年3月26日

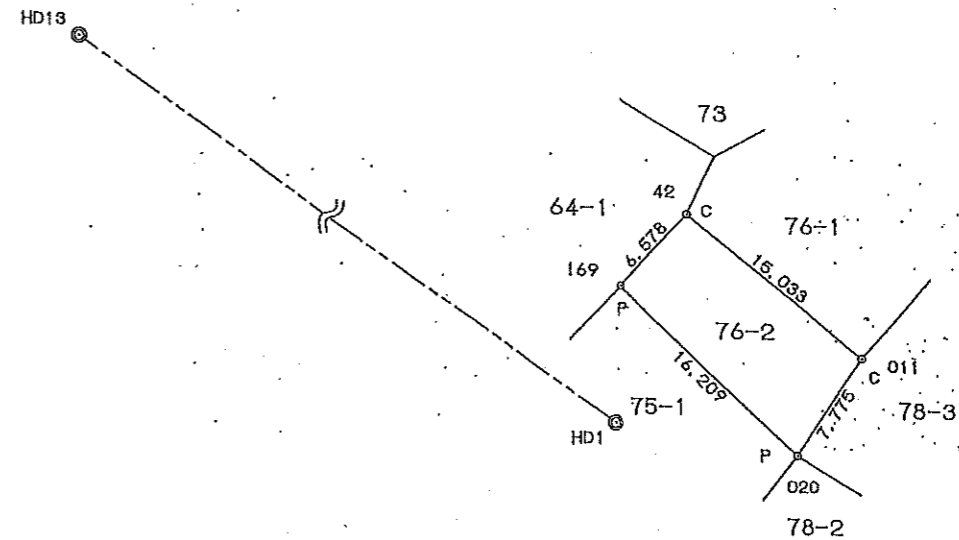

筆界標符号  
 C:コンクリート杭 P:プラスチック杭 S:石杭 M:刻印 R:鉄 A:鉛

作製者 郡山市鶴見坦二丁目8番  
 土地家屋調査士 加藤友雄 (平成17年1月24日作製)

申請人 郡山市長 藤森英二  
 縮尺 1/500

(福島県土地家屋調査士会)

平成17年2月3日登記