



公共下水道整備事業 御前南第二地区

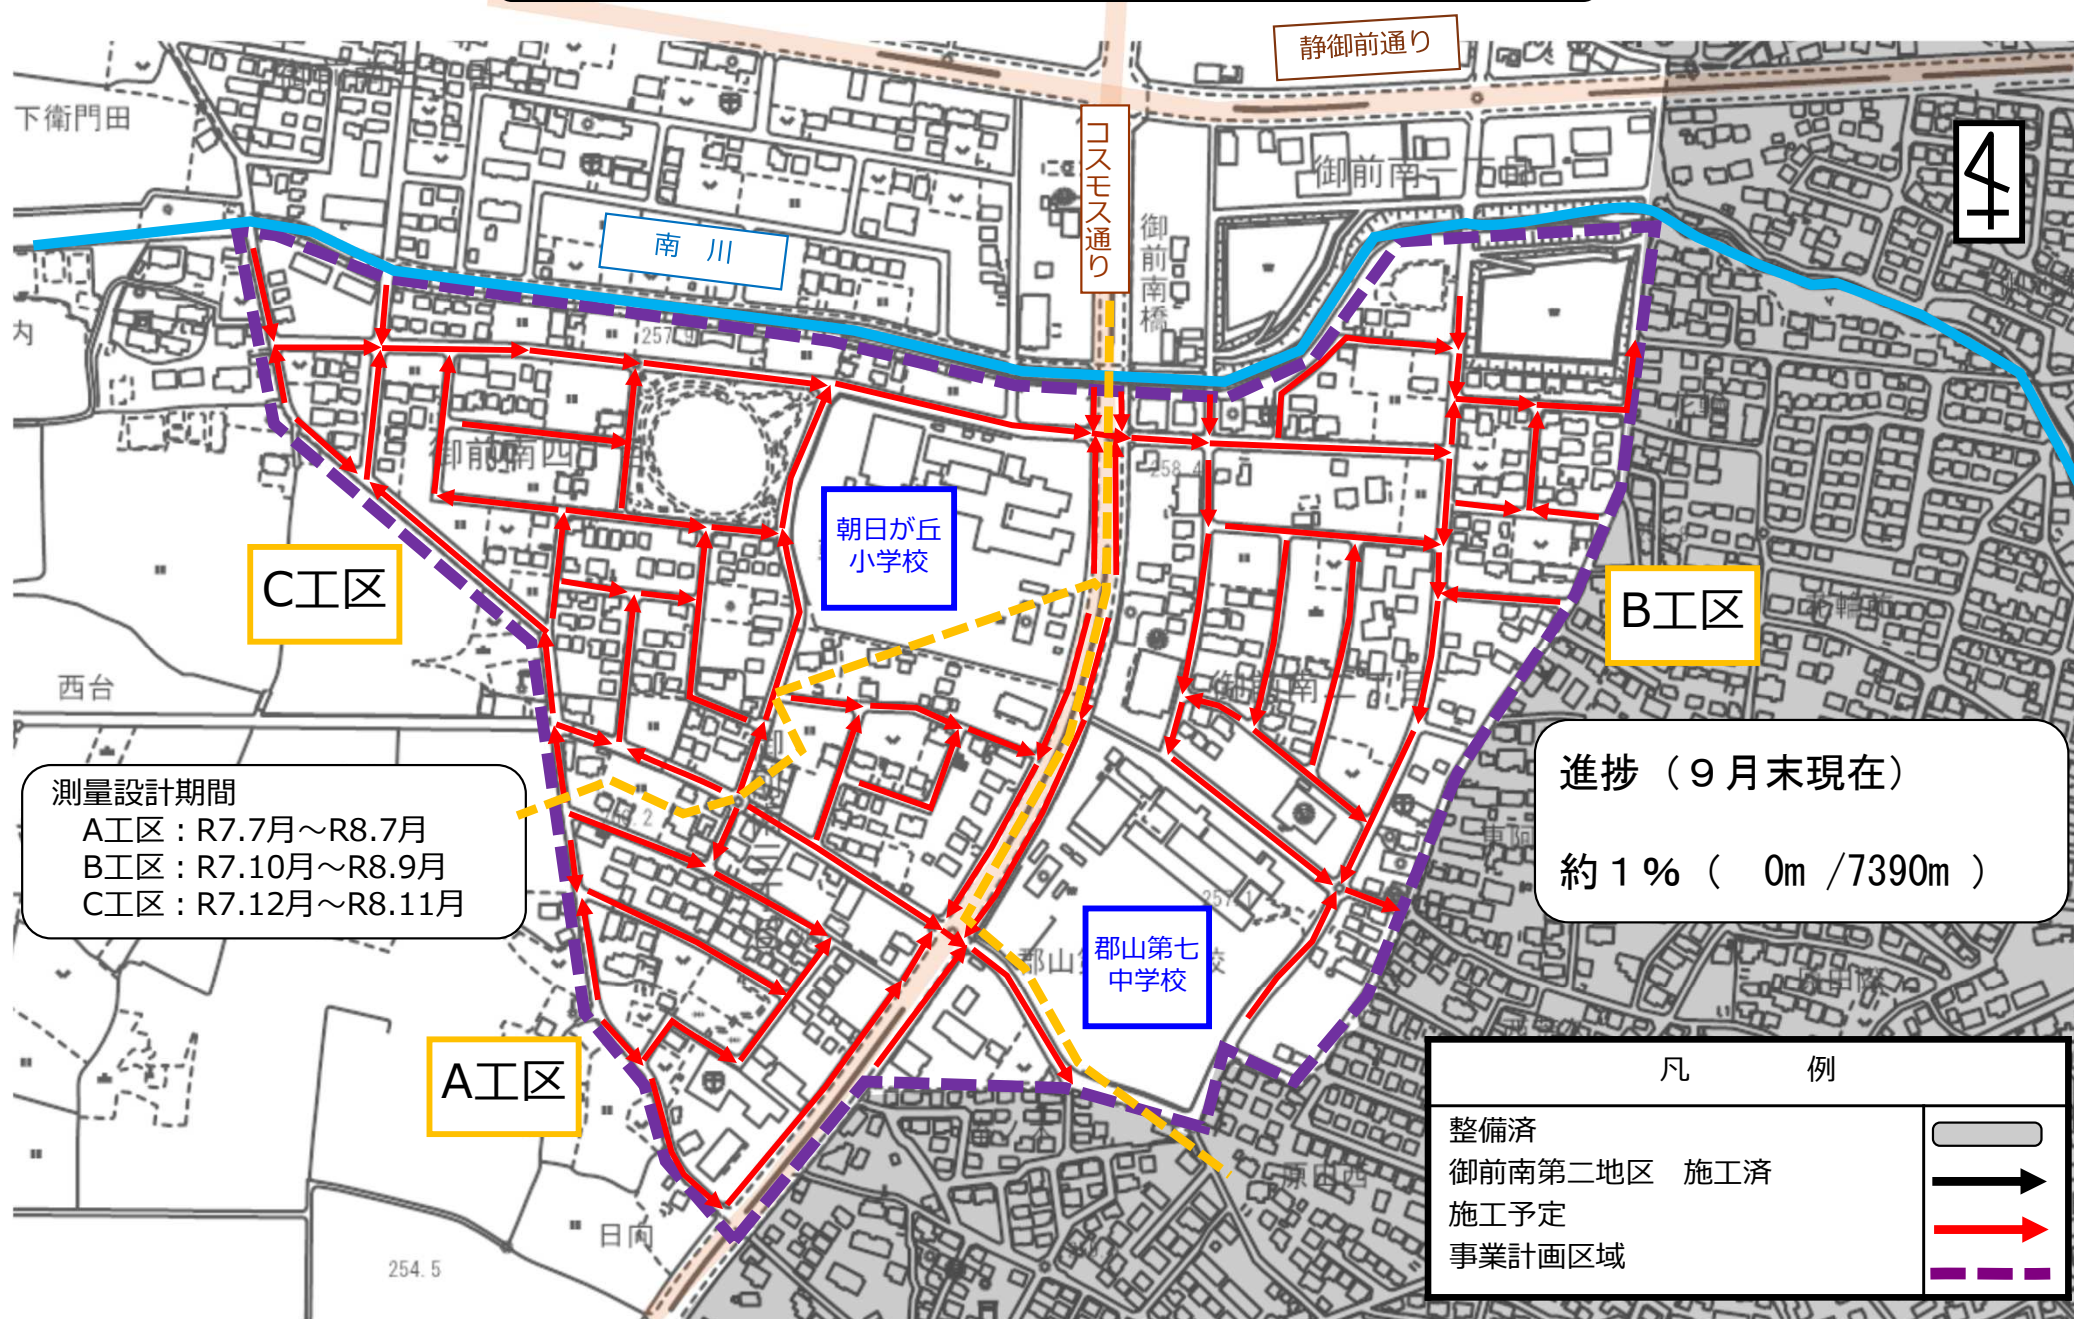

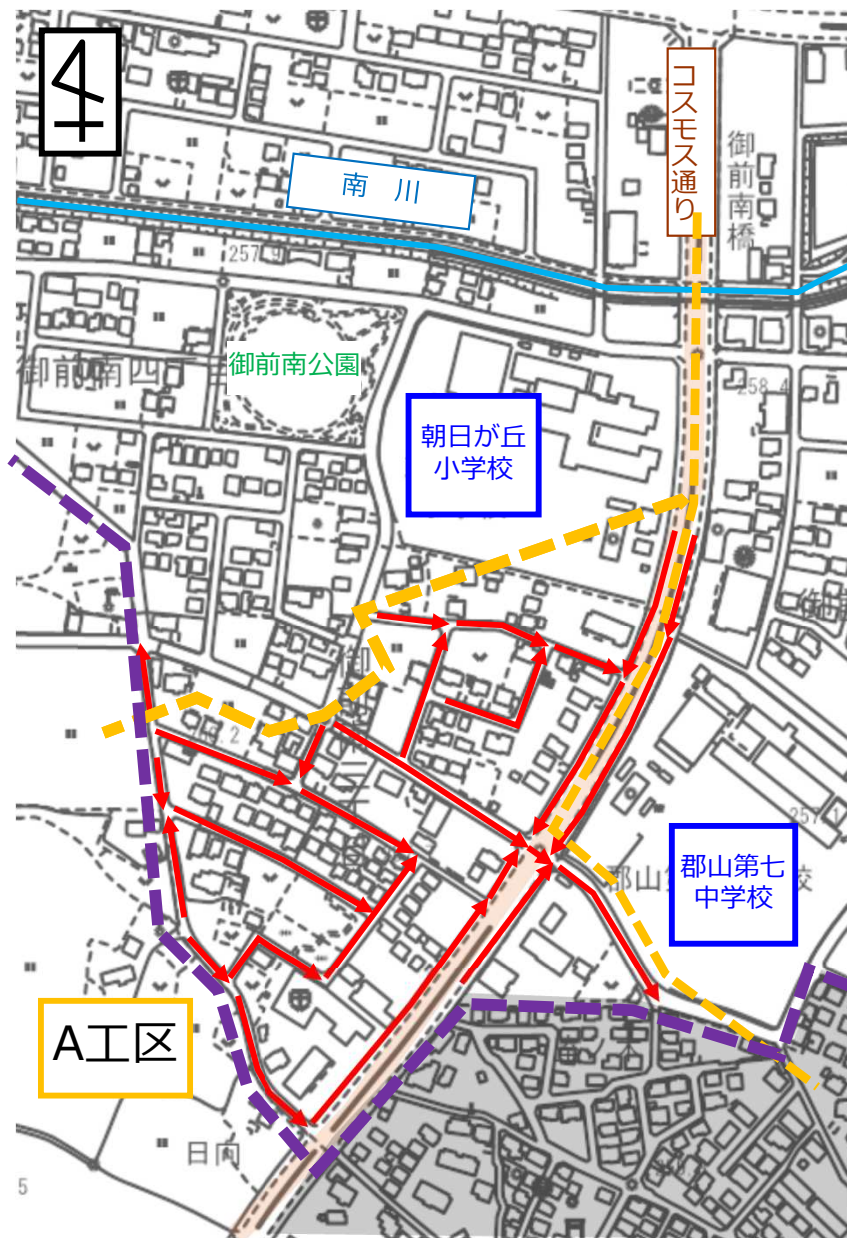

A工区進捗（9月末現在）

→ 下水道本管

施工済み →

管路布設状況

0 m / 1985.5m（A工区総延長）

マンホール設置状況

2箇所 / 65箇所

既設舗装切断状況



汚泥処理状況



現在、A工区にて下水道管の布設工事が本格的に始まり、「既設舗装の撤去」→「道路の掘削」→「下水道管の布設」→「埋戻し」→「舗装の仮復旧」の流れで施工しております。工事中は車の出入り等、皆様にご不便おかけしますが、安全第一で進めてまいりますので、ご協力をお願いいたします。