

地 番	100-1 100-3	地 積 測 量 図
土地の所在	郡 山 市 堂 前 町	

求積表

地 番	① 100-1				
NO	Xn	Yn	Yn+1-Yn-1	Xn・(Yn+1-Yn-1)	
KS1	154806.847	48178.399	-3.718	-575571.857146	
SA9	154781.487	48180.760	9.177	1420429.706199	
SA12	154781.986	48187.576	6.965	1078056.532490	
SA13	154784.336	48187.725	0.278	43030.045408	
SA14	154794.400	48187.854	-1.733	-268258.695200	
SA10	154794.323	48185.992	-3.376	-522585.634448	
KS2	154807.484	48184.478	-7.593	-1175453.226012	
合 計				-353.128709	
合 計 面 積				176.5643545	
地 積				176.56 m ²	

地 番	② 100-3				
NO	Xn	Yn	Yn+1-Yn-1	Xn・(Yn+1-Yn-1)	
SA3	154806.882	48178.396	-6.075	-940451.808150	
KS1	154806.847	48178.399	6.082	941535.243454	
KS2	154807.484	48184.478	6.075	940455.465300	
SA5	154807.513	48184.474	-6.082	-941539.294066	
合 計				-0.393462	
合 計 面 積				0.1967310	
地 積				0.19 m ²	

総合計面積	176.7610855 m ²
-------	----------------------------


測 量 の 基 準		既知点の名称及び座標値				
測 地 系		既 知 点	点名	X座標	Y座標	標識
世界測地系（測地成果2011）	9	都市再生街区基準点	10C62	154709.550	48167.622	金属標
世界測地系（測地成果2011）	9	都市再生街区基準点	2B186	154807.860	48146.961	金属板

点 名	X座標	Y座標	備 考
TA2	154809.232	48184.363	基準点

凡例

境界標の種類	
規則第77条第1項第9号に定める既設境界標	□(プラスチック杭)
規則第77条第1項第9号に定める新設境界標	☒(プラスチック杭)
規則第77条第1項第9号以外の既設境界標	☒(プラスチック杭)
規則第77条第1項第9号以外の新設境界標	☒(プラスチック杭)
規則第77条第1項第9号以外の既設境界標	田(金属プレート)
規則第77条第1項第9号以外の既設境界標	◎(鉄)
規則第77条第1項第9号以外の既設境界標	◇(刻印)

平面直角座標系 第 9 系
測量年月日 令和7年 5月 2日

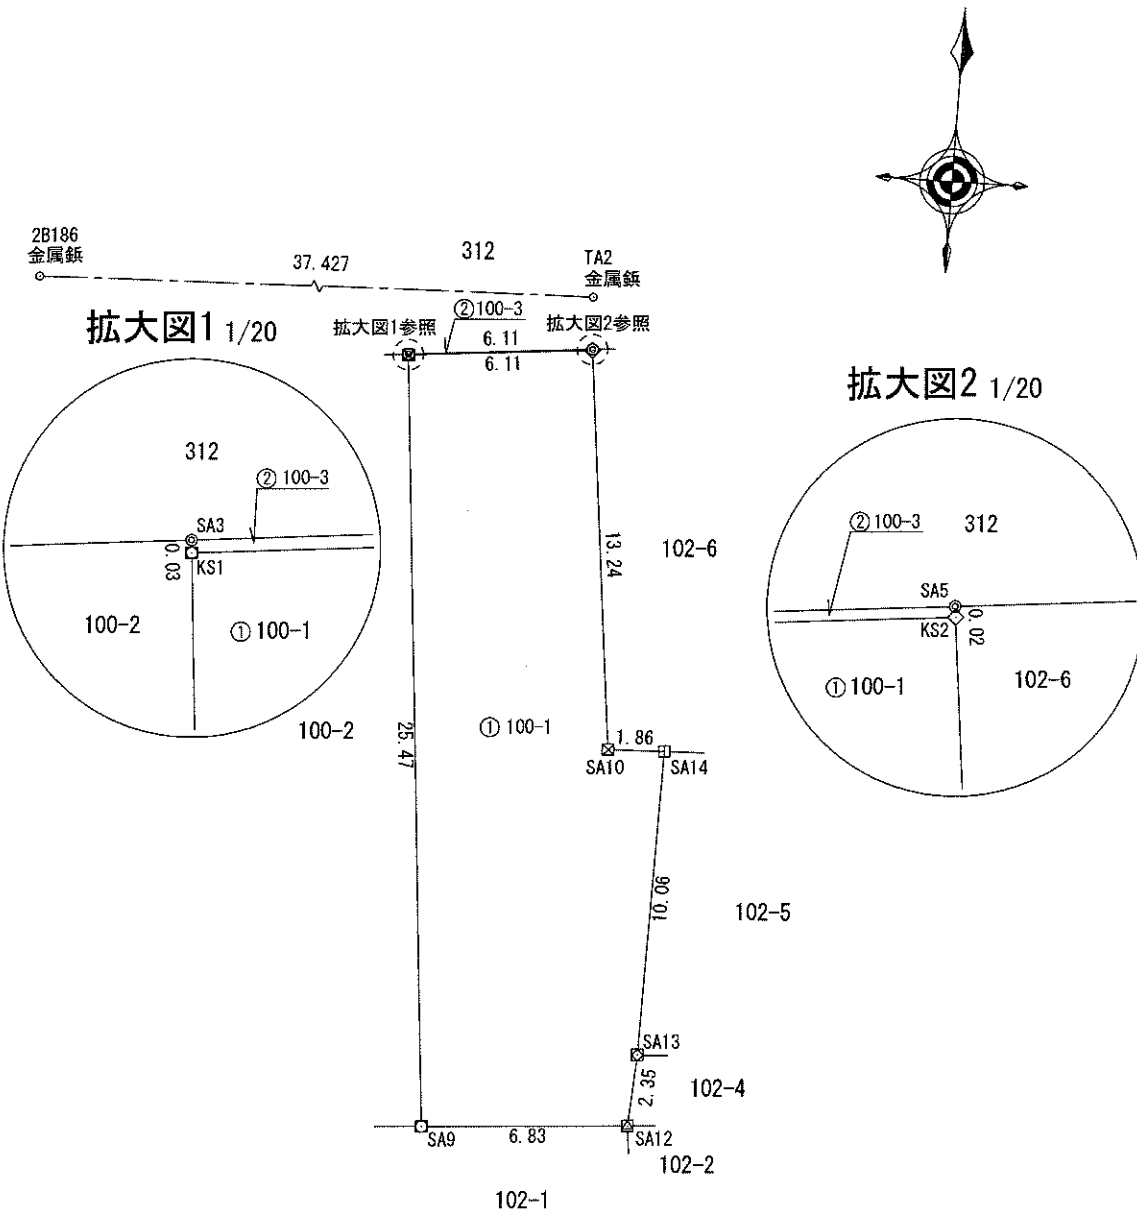

報告書No. 2500019

作成者	公益社団法人福島県公共嘱託登記土地家屋調査士協会 土地家屋調査士 小野寺 正教 (令和7年 5月 9日作成)	嘱託者	郡山市長 椎根健雄	縮尺	1/250
-----	---	-----	-----------	----	-------

地番	100-2 100-4	地積測量図
土地の所在	郡山市堂前町	

求積表

地番	① 100-2			
NO	Xn	Yn	Yn+1-Yn-1	Xn・(Yn+1-Yn-1)
SA1	154802.584	48156.922	0.133	20588.743672
SA7	154779.882	48159.051	15.885	2458678.425570
SA8	154780.905	48172.807	21.709	3360138.666645
SA9	154781.487	48180.760	5.592	865538.075304
KS1	154806.847	48178.399	-21.842	-3381291.152174
SA2	154804.859	48158.918	-21.477	-3324743.956743
合計				-1091.197726
合計面積				545.5988630
地積				545.59 m ²

地番	② 100-4			
NO	Xn	Yn	Yn+1-Yn-1	Xn・(Yn+1-Yn-1)
SA2	154804.859	48158.918	0.003	464.414577
KS1	154806.847	48178.399	19.478	3015327.765866
SA3	154806.882	48178.396	-19.481	-3015792.868242
合計				-0.687799
合計面積				0.3438995
地積				0.34 m ²

総合計面積 545.9427625 m²


測 量 の 基 準		既知点の名称及び座標値				
測 地 系		既 知 点	点名	X座標	Y座標	標識
世界測地系（測地成果2011）	9	都市再生街区基準点	10C62	154709.550	48167.622	金属標
世界測地系（測地成果2011）	9	都市再生街区基準点	2B186	154807.860	48146.961	金属釘

点名	X座標	Y座標	備考
TA2	154809.232	48184.363	基準点



凡例

境界標の種別	
規則第77条第1項第9号に定める既設境界標	□ (プラスチック杭)
規則第77条第1項第9号以外の既設境界標	◎ (鉄)
規則第77条第1項第9号に定める既設境界標	▣ (金属プレート)

平面直角座標系 第 9 系
測量年月日 令和 7 年 5 月 2 日

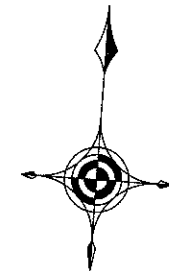

拡大図 1/20

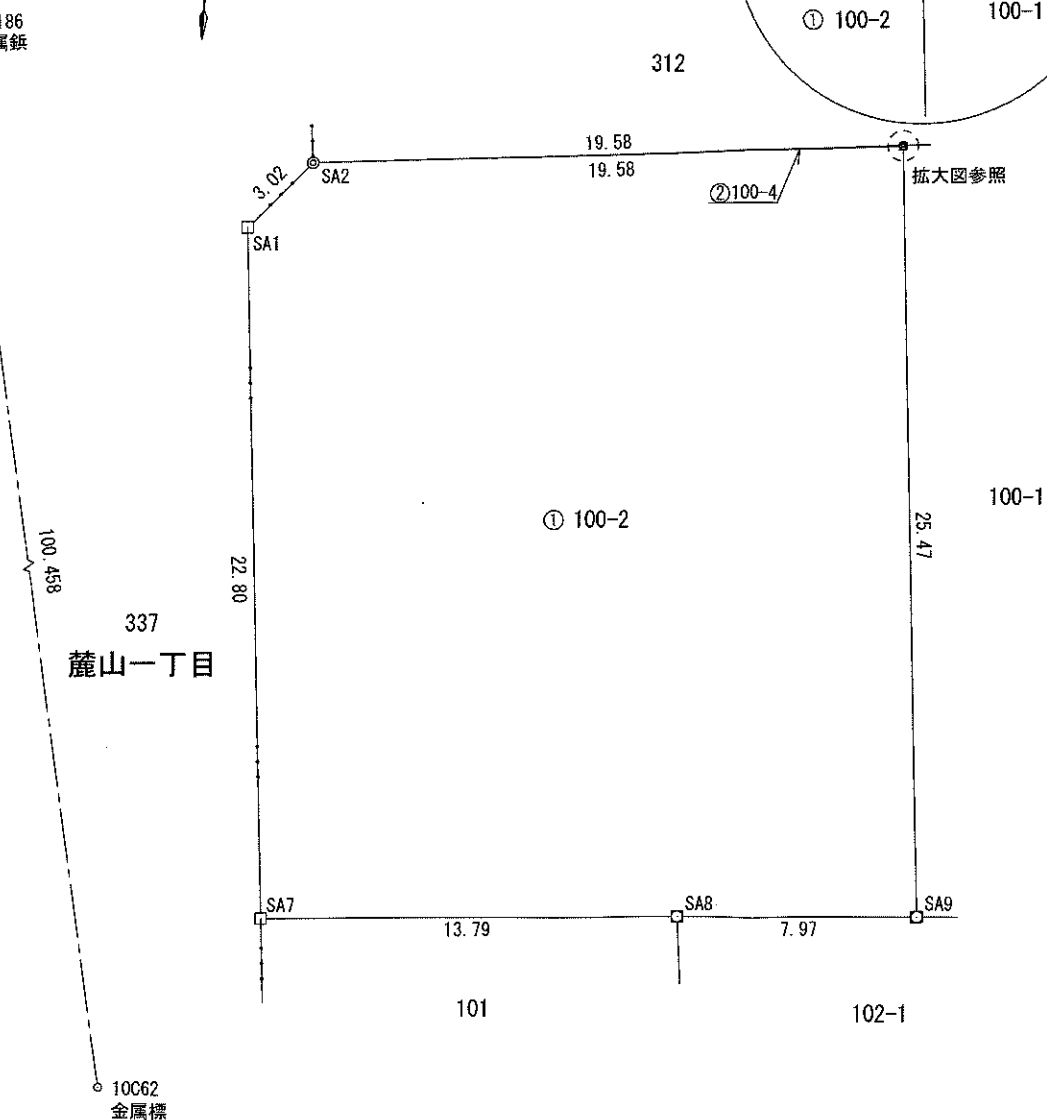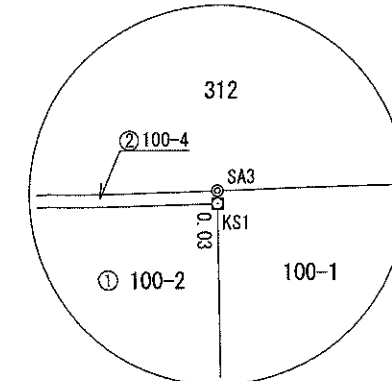

報告書No. 2500020

作成者	公益社団法人福島県公共嘱託登記土地家屋調査士協会 土地家屋調査士 小野寺 正教 (令和 7 年 5 月 2 日作成)	嘱託者	郡山市長 椎根 健雄	縮尺	1/250
-----	---	-----	------------	----	-------