

地番	40番2
土地の所在	郡山市深沢一丁目

地積測量図

求積表

地番	40-2			
測点名	X座標	Y座標	$Y_{n+1}-Y_n-1$	$X_n \cdot (Y_{n+1}-Y_n-1)$
3P1	154025.728	47753.987	-20.846	-3210803.709888
3R5	154015.725	47753.057	-0.942	-129681.240450
3R1	154012.197	47753.145	19.525	3022489.366125
3R2	154014.761	47772.682	20.791	3202120.885951
3R3	154027.014	47773.936	1.221	188066.984094
3R4	154027.630	47773.903	-19.949	-3072697.150870
		積面積		-604.895038
		面積		302.4478190
		地積		302.44 m ²


点名	X座標	Y座標	備考
3T.1	154012.588	47776.303	多角点：鉄
3T.2	154009.603	47752.528	多角点：鉄

測量の基準			既知点の名称及び座標値			備考
測地系	既知点	座標変換	点名	X座標	Y座標	
世界測地系(測地成果2011)	9	街区基準点	2A995	154000.820	47789.378	鉄
			2A996	153993.387	47732.027	鉄

測量年月日 平成30年7月24日

作成者

平成30年7月24日作成

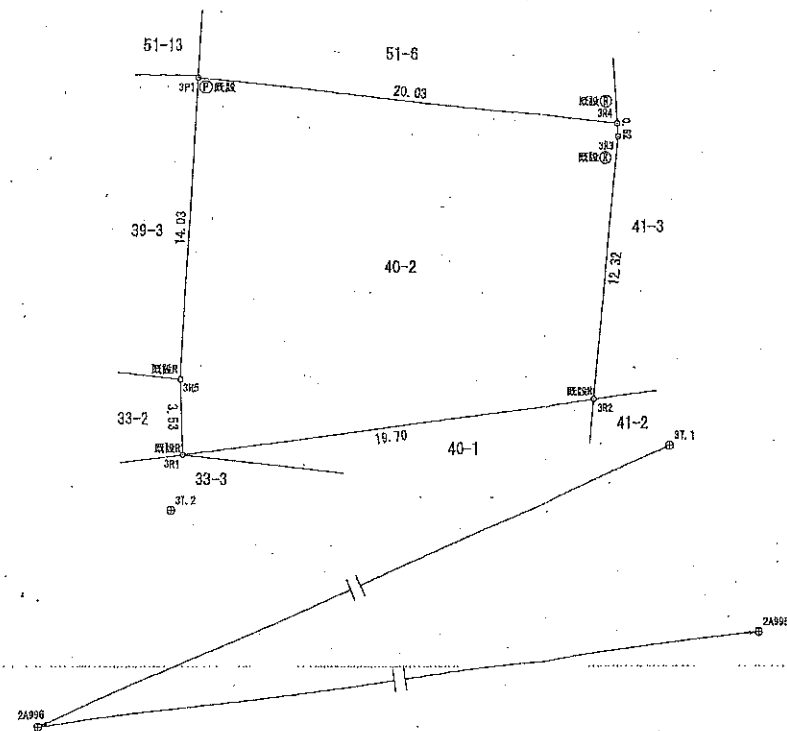

境界線符号 ○：規則第77条第1項第9号に定める境界線
C：コンクリート杭 P：プラスチック杭 S：石杭 M：刻印 R：鉄 A：金属プレート

嘱託者

郡山市長 品川萬里

縮尺

1/250