


案内図

所在地

郡山市湖南町三代字寺ノ前 (7,449.15㎡)



地 番	328-1, 328-4～328-6	地 積 測 量 図
土地の所在	郡山市湖南町三代字寺ノ前	

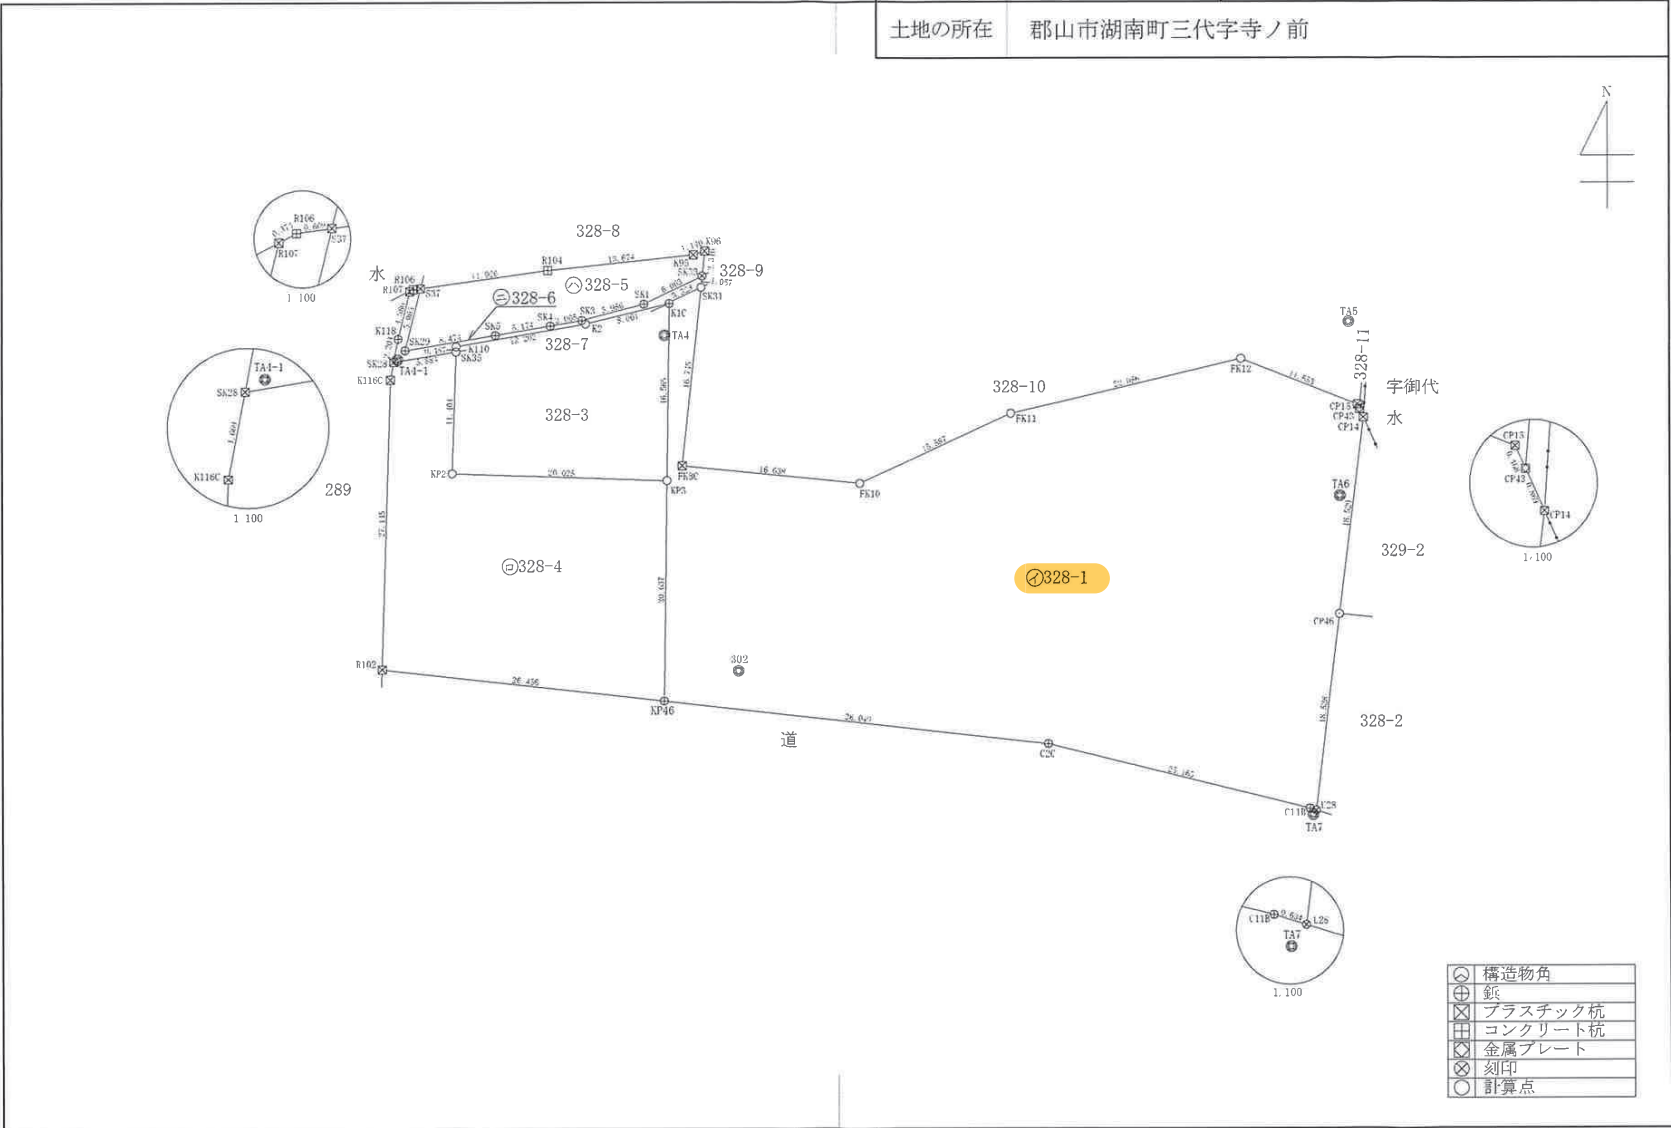

作成者	公益社団法人福島県公共嘱託登記土地家屋調査士協会 土地家屋調査士 渡 部 宏 一 (令和 8 年 2 月 12 日作成)	嘱託者	郡山市長 椎根健雄	縮尺	1 / 500
-----	---	-----	-----------	----	---------

(1) 令和8年3月18日
328-4を328-3に合筆

地 番 328-1, 328-4～328-6

地 積 測 量 図

土地の所在 郡山市湖南町三代字寺ノ前

座 標 求 積 表

地番 測点	① 328-1 Xn	Yn	(Xn+1 - Xn-1)Yn
K1C	153083.338	24869.444	-448943.203088
KP3	153066.775	24869.204	-925084.650392
KP46	153046.140	24868.907	-613963.576016
C2C	153042.087	24904.718	-252259.888622
C11B	153036.011	24929.138	-156156.120432
U28	153035.823	24929.743	453870.901058
CP46	153054.217	24931.971	917222.281119
CP14	153072.612	24934.199	478437.410412
CP43	153073.405	24933.844	30419.289680
CP15	153073.832	24933.653	117213.102753
FK12	153078.106	24922.812	-20486.551464
FK11	153073.010	24901.322	-289502.769572
FK10	153066.480	24887.169	-120229.913439
FK8C	153068.179	24870.618	456301.228446
SK31	153084.827	24872.415	377040.938985
		倍 面 積	3878.479428
		面 積	1939.2397140
		地 積	1939.23 m ²

地番	328-4		
測点	Xn	Yn	(Xn+1 - Xn-1) Yn
SK28	153077.887	24843.769	-64941.612166
K116C	153076.247	24843.457	-714795.944804
R102	153049.115	24842.619	-747936.730233
KP46	153046.140	24868.907	439184.897620
KP3	153066.775	24869.204	530286.036892
KP2	153067.463	24849.191	300327.322426
SK35	153078.861	24849.572	259031.938528
		倍面積	1155.908263
		面積	577.9541315
		地積	577.95 m ²

地 番	328-5		
測 点	Xn	Yn	(Xn+1 - Xn-1) Yn
SK1	153083.275	24867.053	102128.986671
SK33	153085.878	24872.529	122024.627274
K96	153088.181	24872.778	48850.135992
K95	153087.842	24871.690	-43998.019610
R104	153086.412	24858.091	-76388.913643
S37	153084.769	24846.279	-184657.545528
SK29	153078.980	24844.842	-108994.321854
SK5	153080.382	24853.199	56665.293720
SK4	153081.260	24858.298	34528.175922
SK3	153081.771	24861.259	50095.436885
		倍 面 積	253.855829
		面 積	126.9279145
		地 積	126.92 m ²

地番	328-6		
測点	Xn	Yn	(Xn+1 - Xn-1)Yn
R107	153084.503	24845.285	-114909.443125
K118	153080.052	24844.181	-164369.101496
SK28	153077.887	24843.769	-29588.928879
SK35	153078.861	24849.572	36305.224692
K110	153079.348	24849.588	64037.388276
K2	153081.438	24861.610	99197.823900
K1C	153083.338	24869.444	84282.545716
SK31	153084.827	24872.415	63175.934100
SK33	153085.878	24872.529	-38602.165008
SK1	153083.275	24867.053	-102128.986671
SK3	153081.771	24861.259	-50095.436885
SK4	153081.260	24858.298	-34528.175922
SK5	153080.382	24853.199	-56665.293720
SK29	153078.980	24844.842	108994.321854
S37	153084.769	24846.279	141549.251463
R106	153084.677	24845.616	-6608.933856
		倍面積	46.024439
		面積	23.0122195
		地積	23.01㎡

合 計 2667.1339795

恒 久 的 地 物 の 座 標 値			
点 名	X座標	Y座標	標 識
302	153048.972	24875.864	鉄
TA4	153080.376	24868.996	プラスチック杭
TA4-1	153078.123	24844.137	鉄
TA5	153081.576	24932.891	鉄
TA6	153065.284	24932.040	鉄
TA7	153035.419	24929.461	鉄
福島郡山2	158107.875	26778.327	電子基準点
福島長沼	143543.178	33640.308	電子基準点
下郷	139928.735	3379.962	電子基準点

測 地 系	世界測地系(測地成果2024)
座 標 系	IX系
測 量 年 月 日	令和8年1月28日

作成者 公益社団法人福島県公共嘱託登記土地家屋調査士協会
土地家屋調査士 渡 部 宏 一 (令和 8 年 2 月 12 日作成)

嘱託者 郡山市長 椎根健雄

縮尺 1/

土地所在図
地積測量図

地番328-10


土地の所在郡山市湖南町三代字寺ノ前

座標求積表

地番	328-10		
測点	X _n	Y _n	(X _{n+1} - X _n -1)Y _n
FK8C	153068.179	24870.618	-456301.228446
FK10	153066.480	24887.169	120229.913439
FK11	153073.010	24901.322	289502.769572
FK12	153078.106	24922.812	20486.551464
CP15	153073.832	24933.653	-117213.102753
CP43	153073.405	24933.844	21218.701244
CP42	153074.683	24933.948	140652.400668
FK17	153079.046	24922.876	-20386.912568
FK18	153073.865	24901.027	-289997.360442
FK19	153067.400	24887.015	-121548.181260
FK20C	153068.981	24871.606	445301.233824
SK30	153085.304	24873.418	394144.181628
SK31	153084.827	24872.415	-425940.106875
	倍面積	148.859495	
	面積	74.4297475	
	地積	74.42	㎡

恒久的地物の座標値				
点名	X座標	Y座標	標識	
302	153048.972	24875.864	鉄	
TA3	153094.018	24894.903	鉄	
TA4	153080.376	24868.996	プラスチック杭	
TA5	153081.576	24932.891	鉄	
TA6	153065.284	24932.040	鉄	
福島郡山2	158107.875	26778.327	電子基準点	
福島長沼	143543.178	33640.308	電子基準点	
下郷	139928.735	3379.962	電子基準点	

測地系	世界測地系(測地成果2024)
座標系	区系
測量年月日	令和8年1月28日

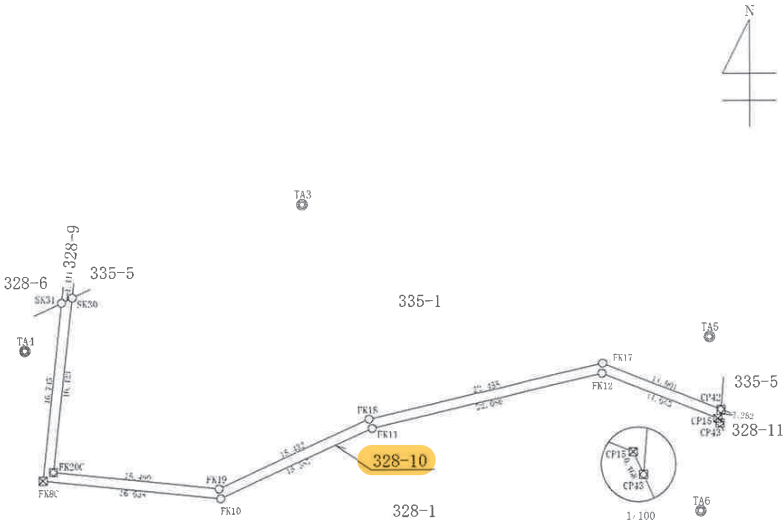

- 構造物角
- 鉄
- プラスチック杭
- コンクリート杭
- 金属プレート
- 刻印
- 計算点

作成者公益社団法人福島県公共嘱託登記土地家屋調査士協会
土地家屋調査士 渡部 宏一 (令和8年2月12日作成)

嘱託者郡山市長 椎根健雄

縮尺1/500

地番335-1, 335-4, 335-5

地積測量図


土地の所在郡山市湖南町三代字寺ノ前

座標求積表

地番 測点	335-1	Xn	Yn	(Xn+1 - Xn-1) Yn
SK30		153085.304	24873.418	-416555.131246
FK20C		153068.981	24871.606	-445301.233824
FK19		153067.400	24887.015	121548.181260
FK18		153073.865	24901.027	289997.360442
FK17		153079.046	24922.876	20386.912568
CP42		153074.683	24933.948	307709.852268
U16		153091.387	24935.200	753641.484800
S25		153104.907	24937.545	397878.530475
S24		153107.342	24932.964	92576.095332
S23		153108.620	24925.920	51172.913760
S22		153109.395	24910.530	-42597.006300
SK21A		153106.910	24905.369	-232790.484043
SK22A		153100.048	24902.907	-355364.482890
M53		153092.640	24893.724	-188271.234612
SK23A-1		153092.485	24893.043	-21159.086550
M52		153091.790	24892.230	-130285.931820
SK24		153087.251	24878.431	-150813.048722
SK25		153085.728	24874.311	-48430.283517
			倍面積	3343.407381
			面積	1671.7036905
			地積	1671.70㎡

恒久的地物の座標値				
点名	X座標	Y座標	標識	
302	153048.972	24875.864	鉄	
TA1	153126.402	24942.938	鉄	
TA2	153106.419	24911.272	鉄	
TA3	153094.018	24894.903	鉄	
TA4	153080.376	24868.996	プラスチック杭	
TA5	153081.576	24932.891	鉄	
TA6	153065.284	24932.040	鉄	
福島郡山2	158107.875	26778.327	電子基準点	
福島長沼	143543.178	33640.308	電子基準点	
下郷	139928.735	3379.962	電子基準点	

測地系	世界測地系(測地成果2024)
座標系	IX系
測量年月日	令和8年1月28日

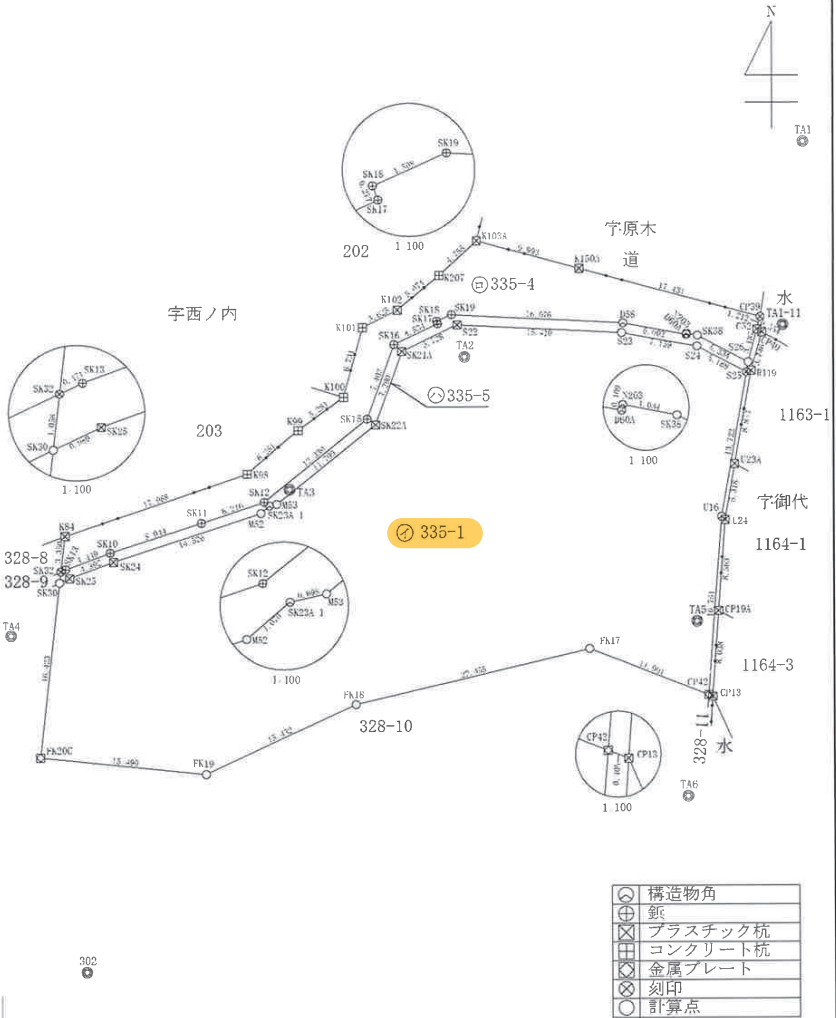

作成者公益社団法人福島県公共嘱託登記土地家屋調査士協会
土地家屋調査士 渡部 宏一 (令和8年2月12日作成)

嘱託者郡山市長 椎根健雄

縮尺1/500

地 番 335-1, 335-4, 335-5

地 積 測 量 図

土地の所在 郡山市湖南町三代字寺ノ前

座 標 求 積 表

地 番	測 点	Xn	Yn	(Xn+1 - Xn-1)Yn
335-4	K84	153089.686	24873.905	-226800.265790
	SK32	153086.356	24873.535	-77804.417480
	SK13	153086.558	24873.961	43405.061945
	SK10	153088.101	24878.134	107722.320220
	SK11	153090.888	24886.633	117887.980521
	SK12	153092.838	24892.535	241358.019360
	SK15	153100.584	24902.140	366559.500800
	SK16	153107.558	24904.620	221676.022620
	SK17	153109.485	24908.724	54450.470664
	SK18	153109.744	24908.625	21595.777875
	SK19	153110.352	24910.005	-5181.281040
	D58	153109.536	24926.060	-47683.552780
	D60	153108.439	24931.950	-24433.311000
	SK37	153108.556	24931.978	-2368.537910
	SK38	153108.344	24932.997	-67718.019852
	S26	153105.840	24937.707	14389.056939
	C52	153108.921	24938.522	106038.595544
	CP39	153110.092	24938.836	142151.365200
	K150A	153114.621	24922.004	178067.718580
	K103A	153117.237	24912.360	-15321.101400
	K207	153114.006	24908.871	-160512.764724
	K102	153110.793	24904.944	-121187.457504
	K101	153109.140	24901.718	-202924.099982
	K100	153102.644	24899.956	-239139.177424
	K99	153099.536	24895.687	-178502.075790
	K98	153095.474	24890.936	-245175.719600
		倍 面 積	550.107992	
		面 積	275.0539960	
		地 積	275.05	m ²

地 番	測 点	Xn	Yn	(Xn+1 - Xn-1)Yn
335-5	SK32	153086.356	24873.535	-31191.412890
	SK30	153085.304	24873.418	-15620.506504
	SK25	153085.728	24874.311	48430.283517
	SK24	153087.251	24878.431	150813.048722
	M52	153091.790	24892.230	130285.931820
	SK23A-1	153092.485	24893.043	21159.086550
	M53	153092.640	24893.724	188271.234612
	SK22A	153100.048	24902.907	355364.482890
	SK21A	153106.910	24905.369	232790.484043
	S22	153109.395	24910.530	42597.006300
	S23	153108.620	24925.920	-51172.913760
	S24	153107.342	24932.964	-92576.095332
	S25	153104.907	24937.545	-397878.530475
	U16	153091.387	24935.200	-753641.484800
	CP42	153074.683	24933.948	-420211.825644
	CP13	153074.534	24934.325	196208.203425
	CP19A	153082.552	24934.890	412871.908620
	U24	153091.092	24935.515	343661.267730
	U23A	153096.334	24936.409	348062.396822
	R119	153105.050	24937.962	307086.064068
	CP40	153108.648	24939.004	96538.884484
	C52	153108.921	24938.522	-70027.369776
	S26	153105.840	24937.707	-14389.056939
	SK38	153108.344	24932.997	67319.091900
	N203	153108.540	24931.982	2218.946398
	D60A	153108.433	24931.960	24832.232160
	D58	153109.536	24926.060	47833.109140
	SK19	153110.352	24910.005	5181.281040
	SK18	153109.744	24908.625	-21595.777875
	SK17	153109.485	24908.724	-54450.470664
	SK16	153107.558	24904.620	-221676.022620
	SK15	153100.584	24902.140	-366559.500800
	SK12	153092.838	24892.535	-241358.019360
	SK11	153090.888	24886.633	-117887.980521
	SK10	153088.101	24878.134	-107722.320220
	SK13	153086.558	24873.961	-43405.061945
		倍 面 積	160.594116	
		面 積	80.2970580	
		地 積	80.29	m ²

合 計 2027.0547445

作成者

公益社団法人福島県公共嘱託登記土地家屋調査士協会
土地家屋調査士 渡 部 宏 一 (令和 8 年 2 月 12 日作成)

嘱託者

郡山市長 椎根健雄

縮尺


1

座 標 求 積 表

地 番	(A) 290		
測 点	Xn	Yn	(Xn+1 - Xn-1)Yn
CP5C	153045.117	24839.448	-86714.512968
P1	153034.356	24837.449	-334386.575887
C14	153031.654	24838.794	-492503.607432
C12	153014.528	24837.354	-1086758.424270
C13	152987.899	24836.003	-678594.109969
C1	152987.205	24839.896	-510435.022904
28403	152967.350	24838.148	-515913.172108
28401	152966.434	24843.739	32172.642005
28402	152968.645	24844.116	550247.481168
C8	152988.582	24844.973	494936.707133
C7	152988.566	24856.364	-1491.381840
C6	152988.522	24875.749	-7064.712716
K01	152988.282	24887.571	-259502.702817
C5	152978.095	24888.596	-233131.478732
324014	152978.915	24891.157	371649.865167
324013	152993.026	24889.665	385416.462525
324012	152994.400	24889.156	124346.223376
324011	152998.022	24889.347	400320.257148
324010	153010.484	24892.411	268414.867813
K02	153008.805	24899.310	369754.753500
C11	153025.334	24901.796	723197.959432
CP3C	153037.847	24903.677	492669.442091
		倍 面 積	6630.959715
		面 積	3315.4798575
		地 積	3315.47 m ²

地 番	(B) 324		
測 点	Xn	Yn	(Xn+1 - Xn-1)Yn
324010	153010.484	24892.411	-268414.867813
324011	152998.022	24889.347	-400320.257148
324012	152994.400	24889.156	-124346.223376
324013	152993.026	24889.665	-385416.462525
324014	152978.915	24891.157	-330504.782646
C4	152979.748	24893.754	60939.909792
C3	152981.363	24904.022	223613.213538
C2	152988.727	24904.371	272927.001789
323G	152992.322	24906.192	226546.722432
323F	152997.823	24906.717	182242.448289
323E	152999.639	24906.460	78131.565020
323D	153000.960	24907.411	102718.162964
323C	153003.763	24908.527	79981.280197
323B	153004.171	24907.327	76888.918449
KP1	153006.850	24908.493	115425.956562
K02	153008.805	24899.310	90484.092540
		倍 面 積	896.678064
		面 積	448.3390320
		地 積	448.33 m ²

合 計 3763.818895

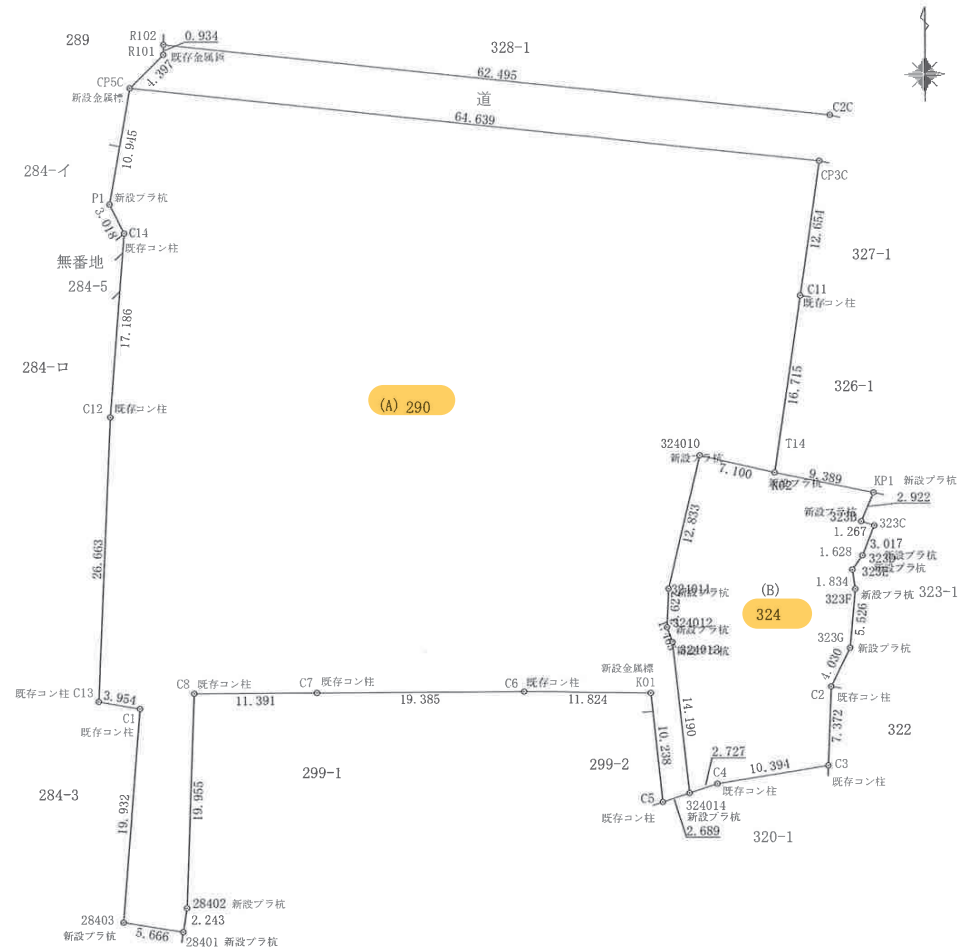

図名	求 積 図	縮尺	1 : 500
所在図	郡山市湖南町三代字寺ノ前地内		
作成者	郡山市桑野一丁目23番28号 土地家屋調査士 高 橋 民 衛 TEL 024-973-7556 FAX 024-945-3589		
令和 07 年 09 月 06 日 作 製		No.	

