


郡山市民交流プラザ和室配置図

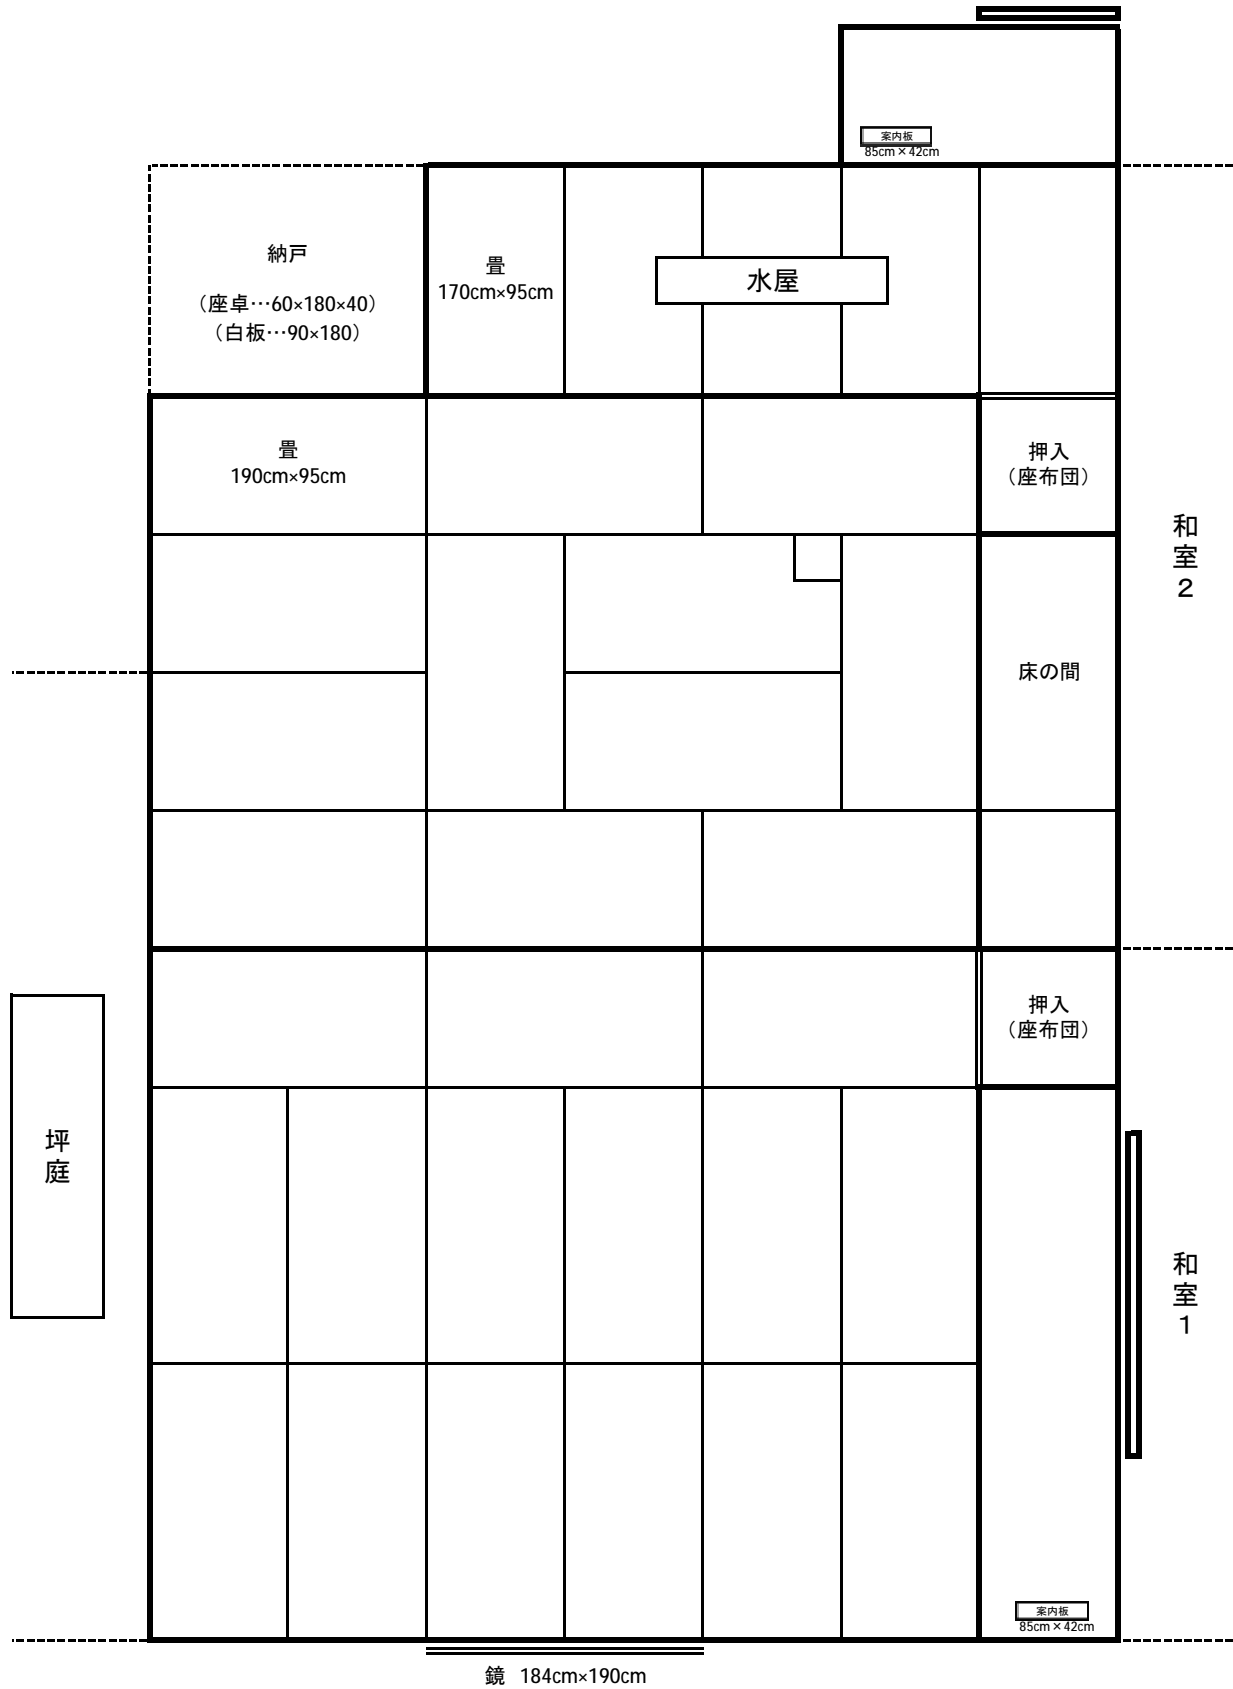

-----座卓使用後は、納戸に戻さずにそのまま退室してください-----