


幼保連携型認定こども園「(仮称)菜根こども園」周辺の保育施設

凡	例
	認可保育施設
	幼稚園

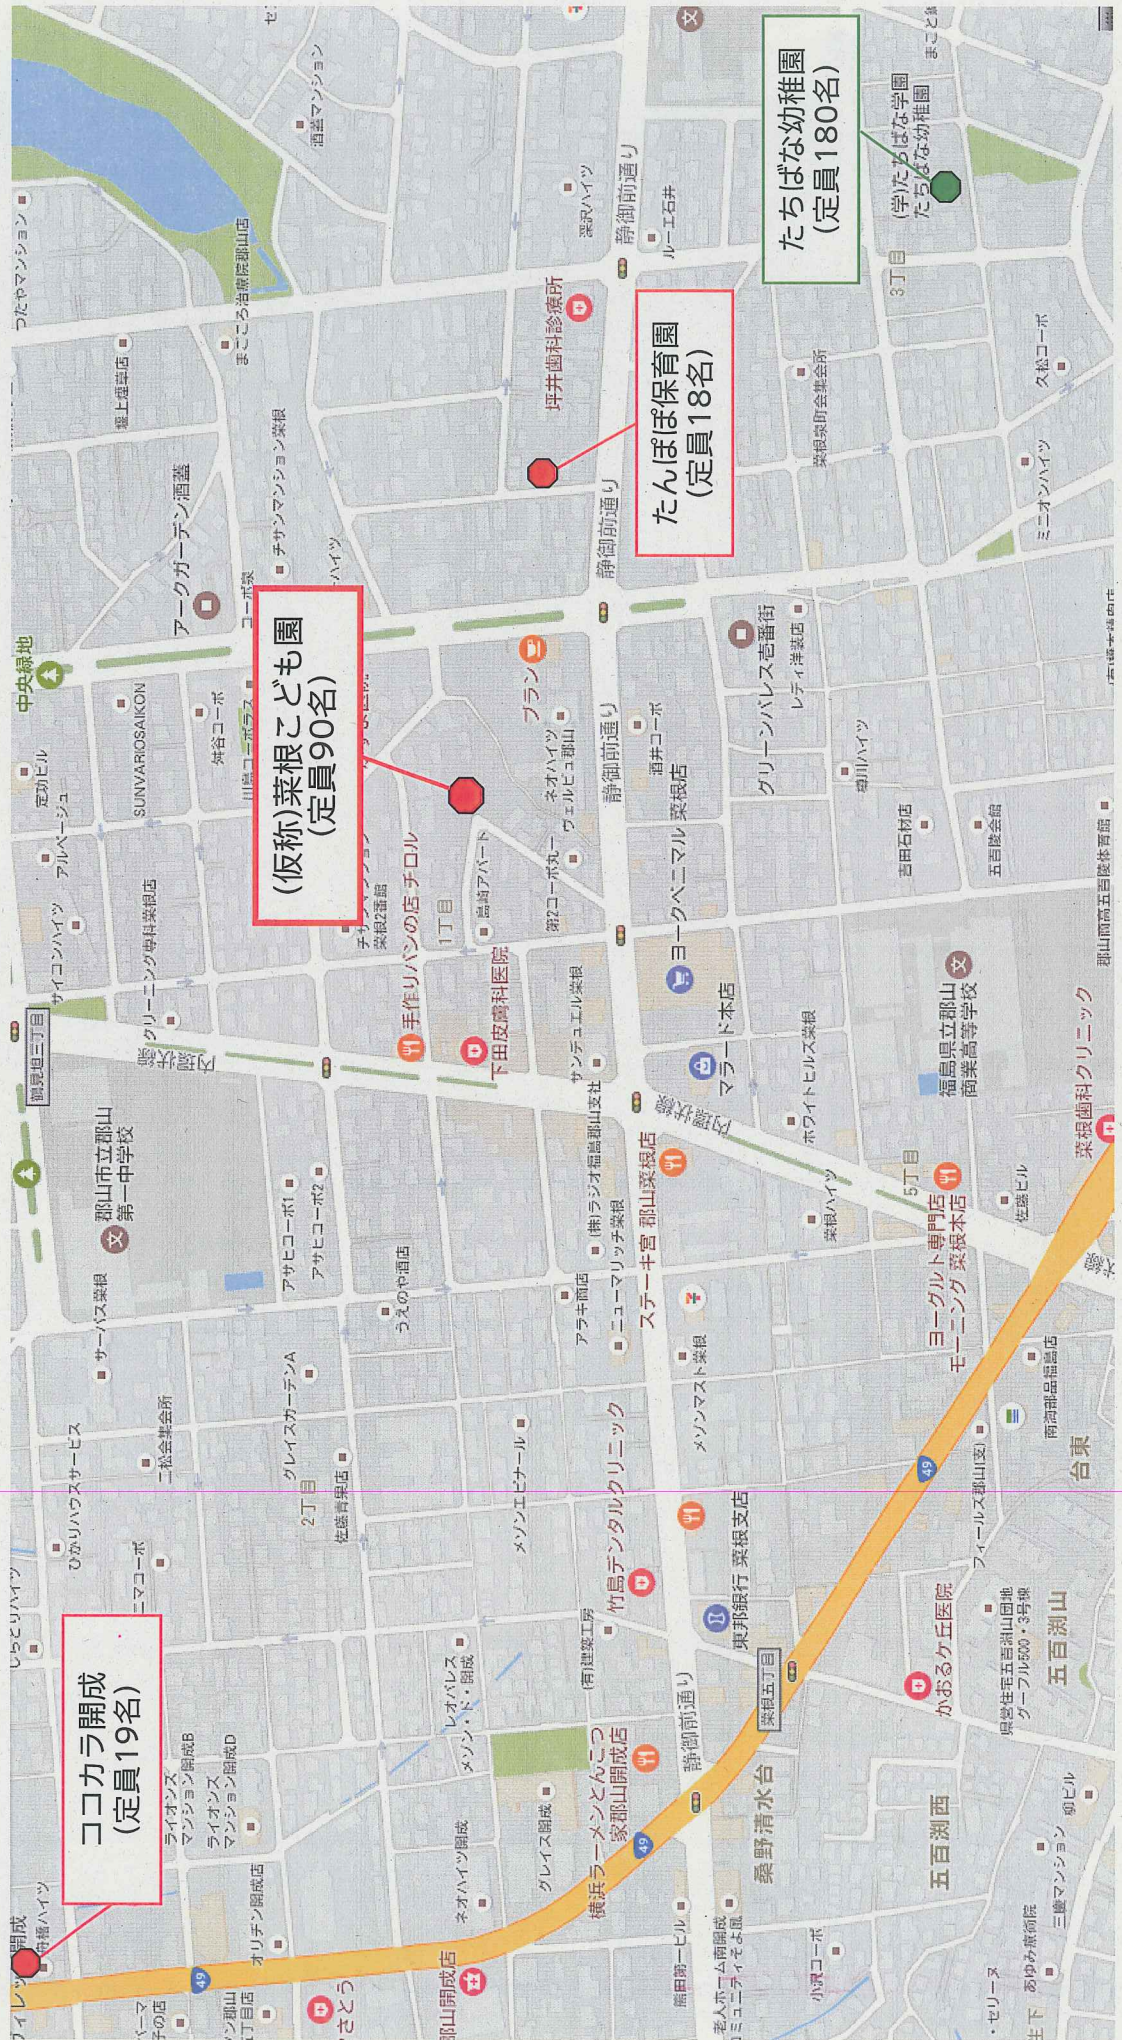

部屋別面積表 (幼保連携型認定こども園)

施設名	幼保連携型認定こども園 菜根こども園 (仮称)
-----	-------------------------

階	室名	区分	床面積 (㎡)	保育室等面積合計	
1階	0歳児室	◎	36.53	《乳児室及びほふく室の面積》	
	1歳児室	○	47.47		
	2歳児室	△	40.98	・乳児室 (ほふくしない満2歳未満児)	
	午睡室		26.98	36.53 ㎡	
	収納 (午睡)		4.48	・ほふく室 (ほふくする満2歳未満児)	
	収納 (保育室)		3.40		
	WC 1・沐浴・職員WC		16.41	・保育室及びほふく室の合計面積	
	WC 2・沐浴		5.80		
	調乳室		2.57	84.00 ㎡	
	調理・検収・下処理室		51.28	《保育室及び遊戯室の面積》	
	休憩室・WC (調理員用)		5.52		
	管理口		3.73	・保育室	
	一時預かり・午睡室		44.12		
	3歳児室	△	56.66	210.96 ㎡	
	4歳児室	△	56.66	・遊戯室	
	5歳児室	△	56.66		
	職員室・湯沸・WC		42.05	119.25 ㎡	
	医務・相談		9.31	・保育室及び遊戯室の合計面積	
	遊戯室	▲	119.25		
	倉庫 (遊戯室)		12.04	330.21 ㎡	
	WC 3・4 (3～5歳児)		24.50	《園庭の面積》	
	各収納・倉庫		18.50		
	通路・階段等		63.28	・屋外遊戯場 (地上)	
	絵本コーナー		17.51		
その他		34.53	540.00 ㎡		
			・屋外遊戯場 (屋上)		
	1階小計		800.22	㎡	
2階	会議室		33.40	・屋外遊戯場 (地上及び屋上) の合計面積	
	ギャラリー		14.89		
	階段		4.97	540.00 ㎡	
	男子更衣室		2.48	《敷地全体の面積》	
	女子更衣室		6.62		
	WC		1.67	2048.80 ㎡	
	倉庫		5.53		
				※登録簿謄本に記載されている面積と合わせる	
	2階小計		69.56		
屋上階					
	屋上階小計		0.00		
	総合計		869.78		

(注意事項)

- ・各階、各部屋ごとに小数点以下第2位までの面積を記入すること。
- ・保育室等面積合計欄にも、必要事項を記入すること。
- ・「区分」欄については、乳児室は「◎」、ほふく室は「○」、保育室は「△」、遊戯室は「▲」、子育て支援事業用の部屋は「☆」を記入すること。それ以外は、空欄とすること。