



上下水道局資産の活用について (豊田浄水場跡地)

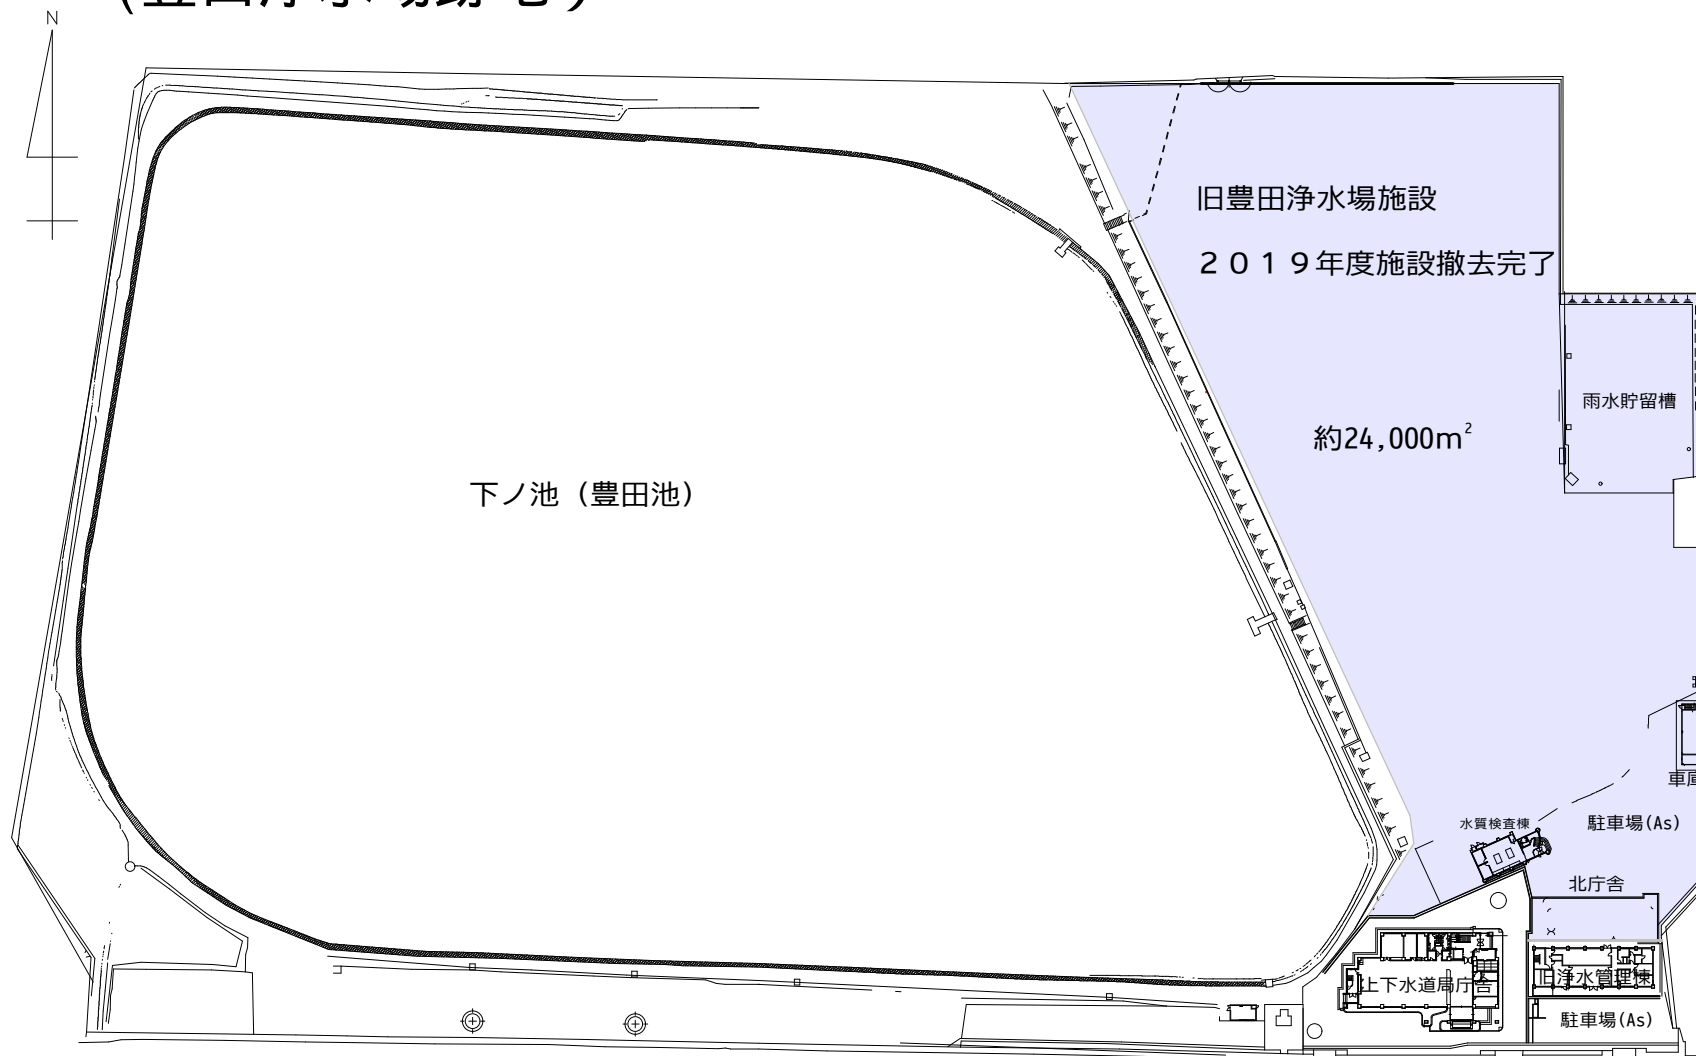


下水道管理センター遊休施設解体工事

下水道管理センター 一般平面図

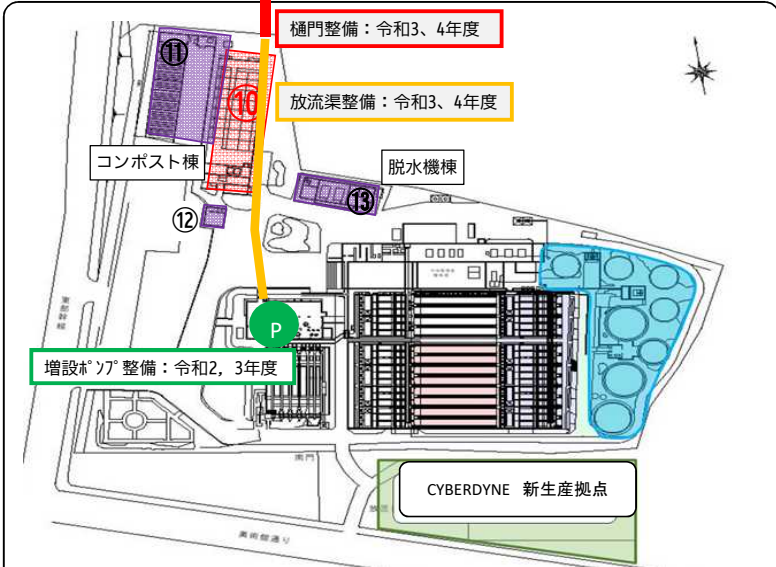

解体範囲 拡大図

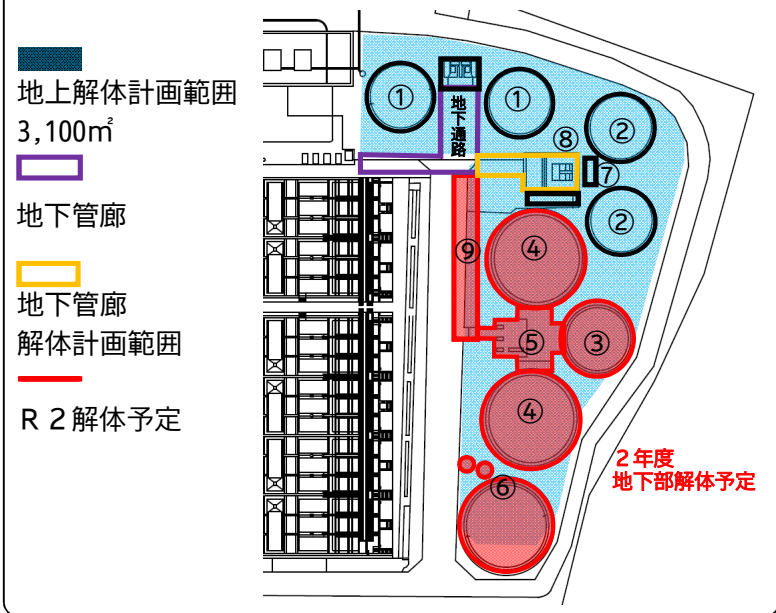

汚泥処理施設

① 洗浄タンク  杭有	② 濃縮タンク  杭有	③ 分離タンク 元年度 地上部解体  杭有
④ 消化タンク 元年度 地上部解体  杭有	⑤ ボイラー棟 元年度 地上部解体  杭有	⑥ ガスタンク 28年度 地上部解体  杭有
⑦ 汚泥分配槽  杭有	⑧ 重力濃縮棟  杭有	⑨ 地下通路  杭有

※令和2年度の施工予定 ③④⑤⑥⑨の杭を除いた地下部の解体を行う。

コンポスト化施設

⑩ コンポスト棟東  杭有
⑪ コンポスト棟西  杭有
⑫ コンポスト事務棟  杭有
⑬ 脱水機棟  杭有

汚泥処理施設解体スケジュール

	H28~30年度	R1年度	R2年度	R3年度	R4年度	R5年度以降
⑥ガスタンク上部、生汚泥処理設備	●					
③分離タンク、④消化タンク、⑤ボイラー棟		●				
③④⑤⑥の地下部、⑨地下管廊			○			
①②⑦タンク、⑧重力濃縮棟、地下管廊等 杭引き抜き等				○		
⑩コンポスト棟東			○			
⑪⑫コンポスト棟(西、事務棟)※						○
⑬脱水機棟						○

※⑪⑫棟(西側、事務棟)はR5年度に償還期間満了予定