



■案内図・配置図

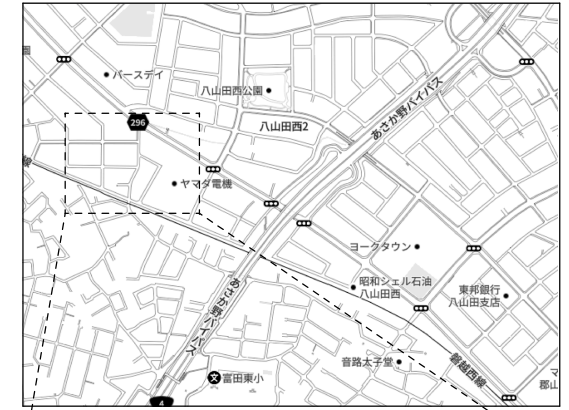


敷地地番：福島県郡山市東原一丁目42番地

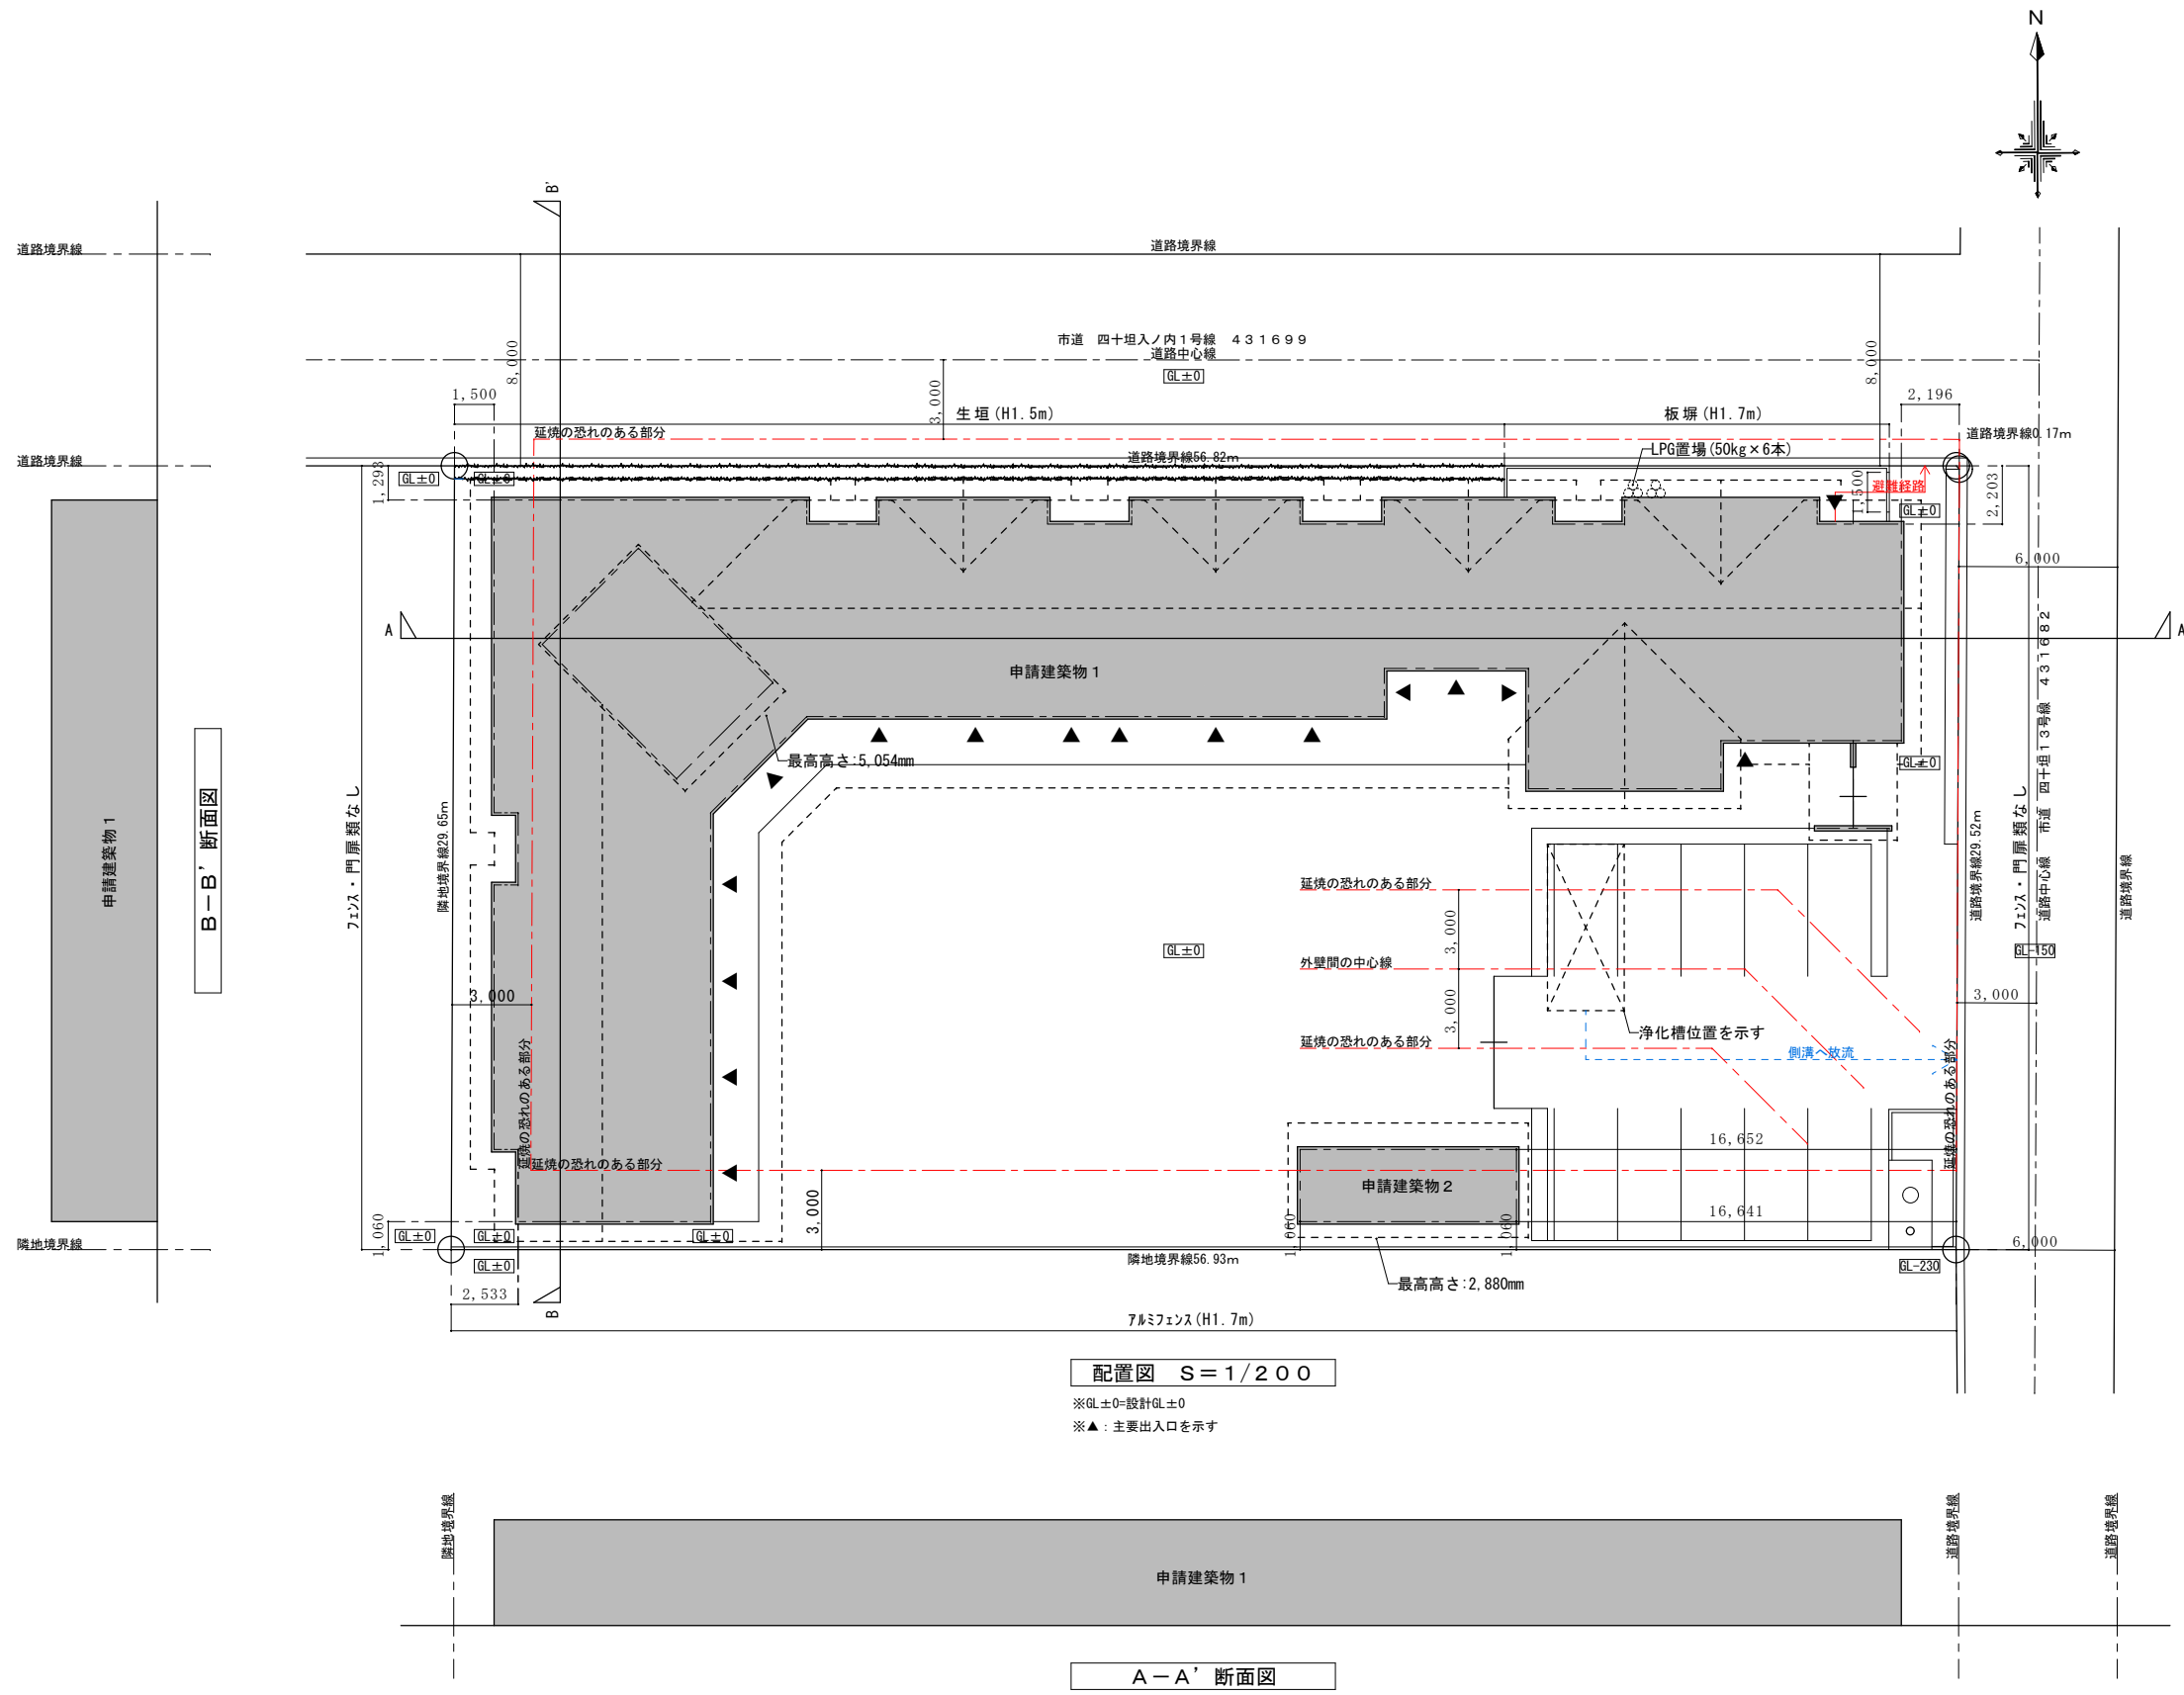

配置図 S=1/200


※GL±0=設計GL±0
※▲：主要出入口を示す

図面サイズ
A2=100%
A3=70%

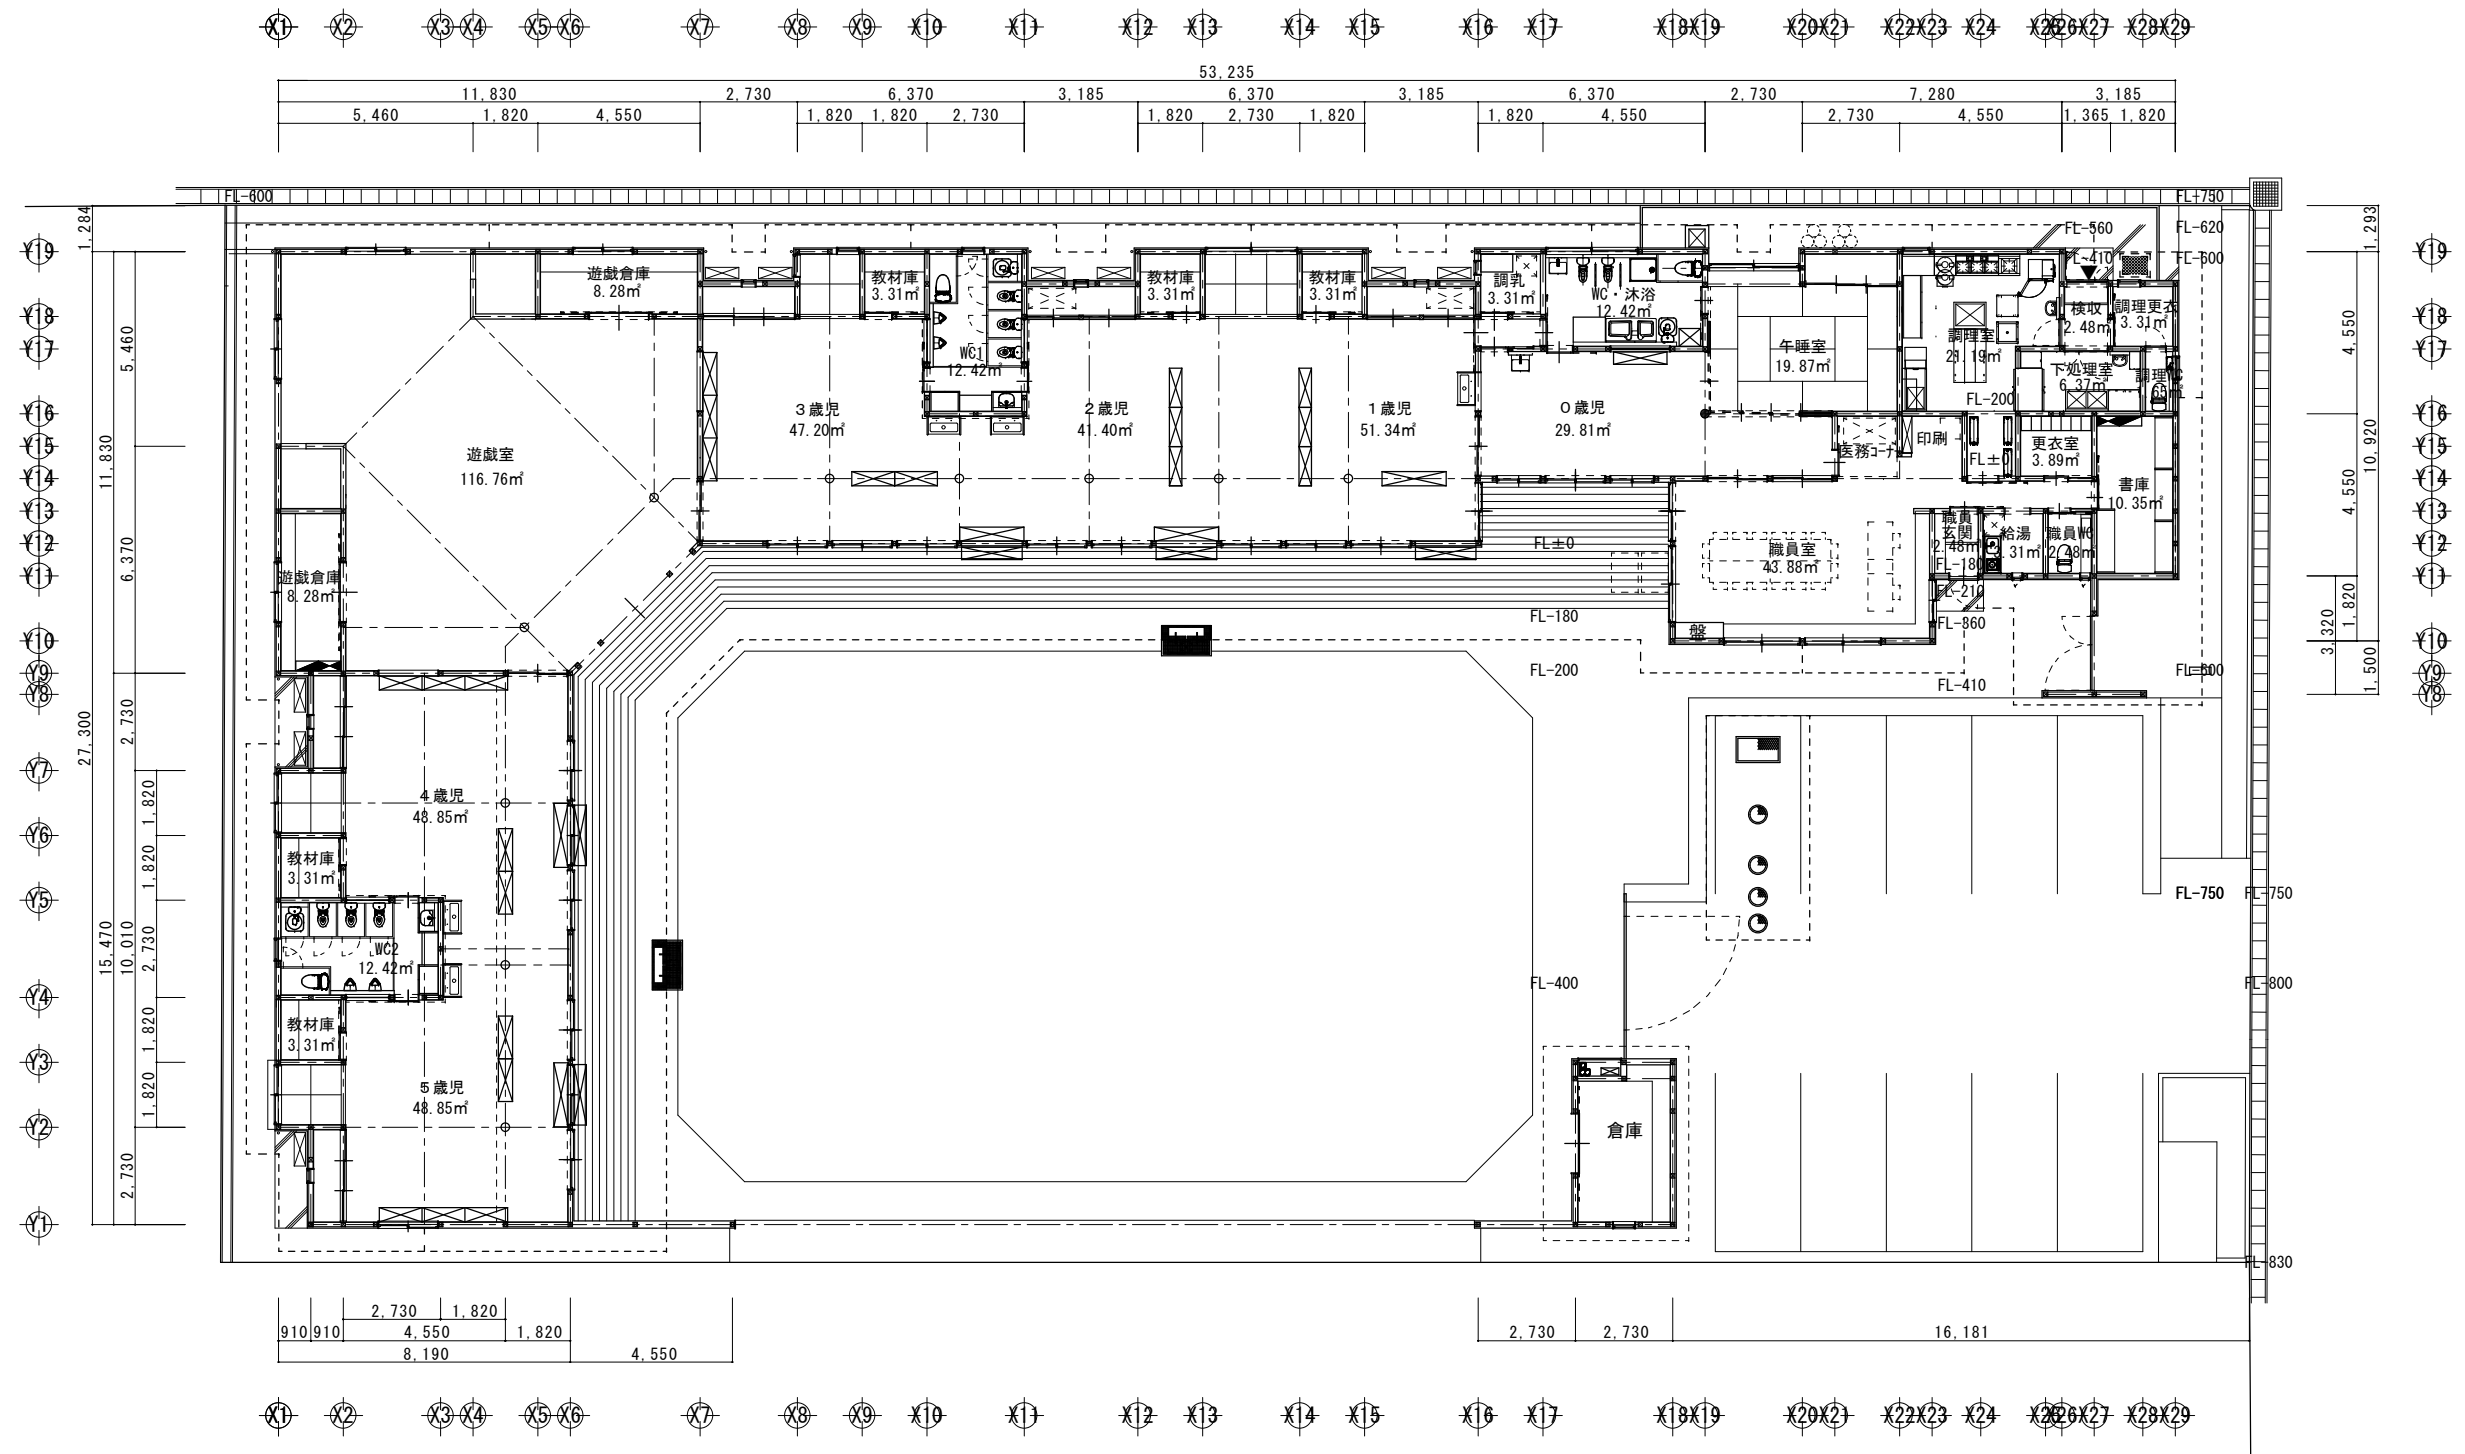


平面図 S=1/150


図面サイズ
A2=100%
A3=70%

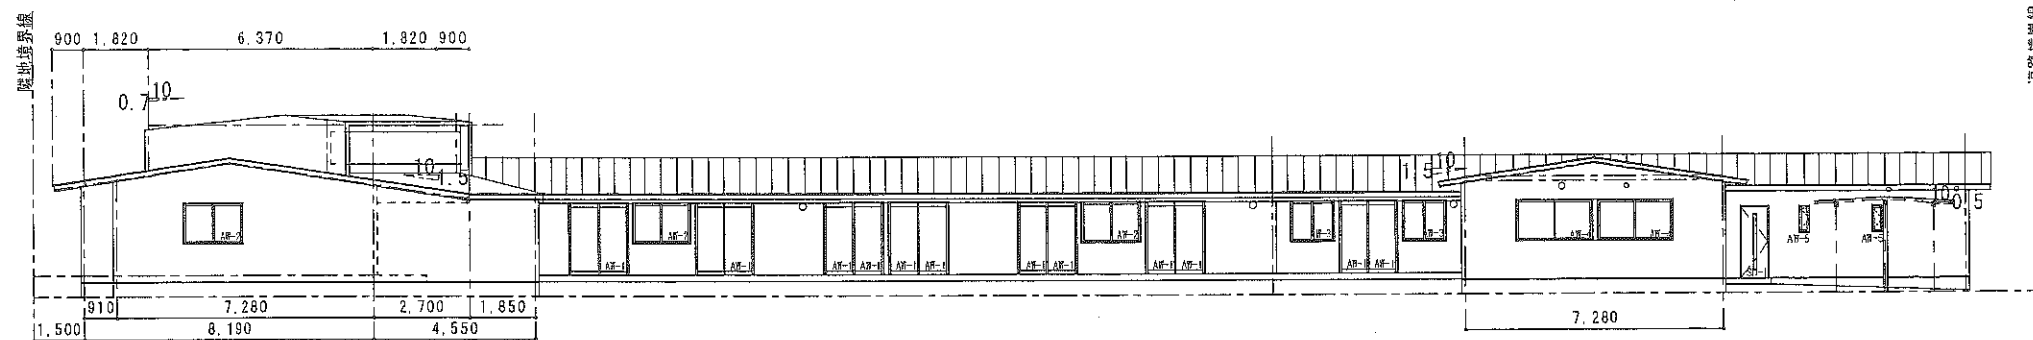


南側立面図 S=1/150

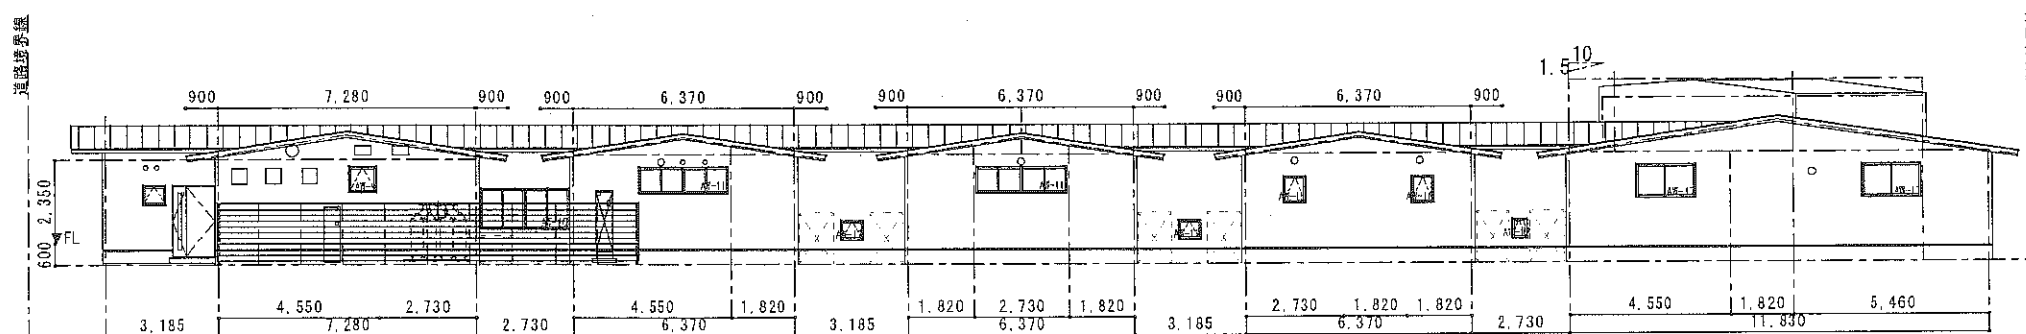

南側立面図 S=1/150

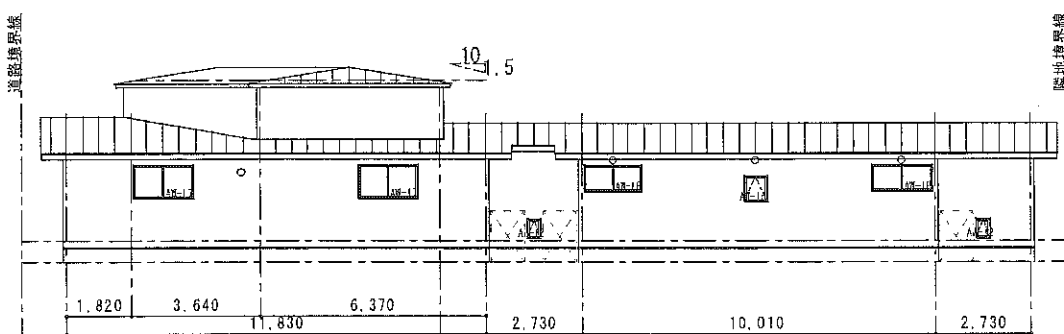

西側立面図 S=1/150

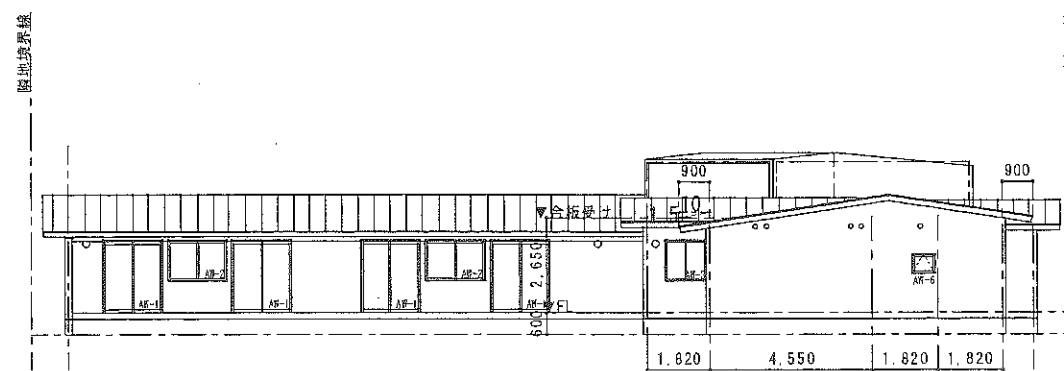

東側立面図 S=1/150

図面サイズ
A2=100%
A3=70%