


八山田第二地区計画

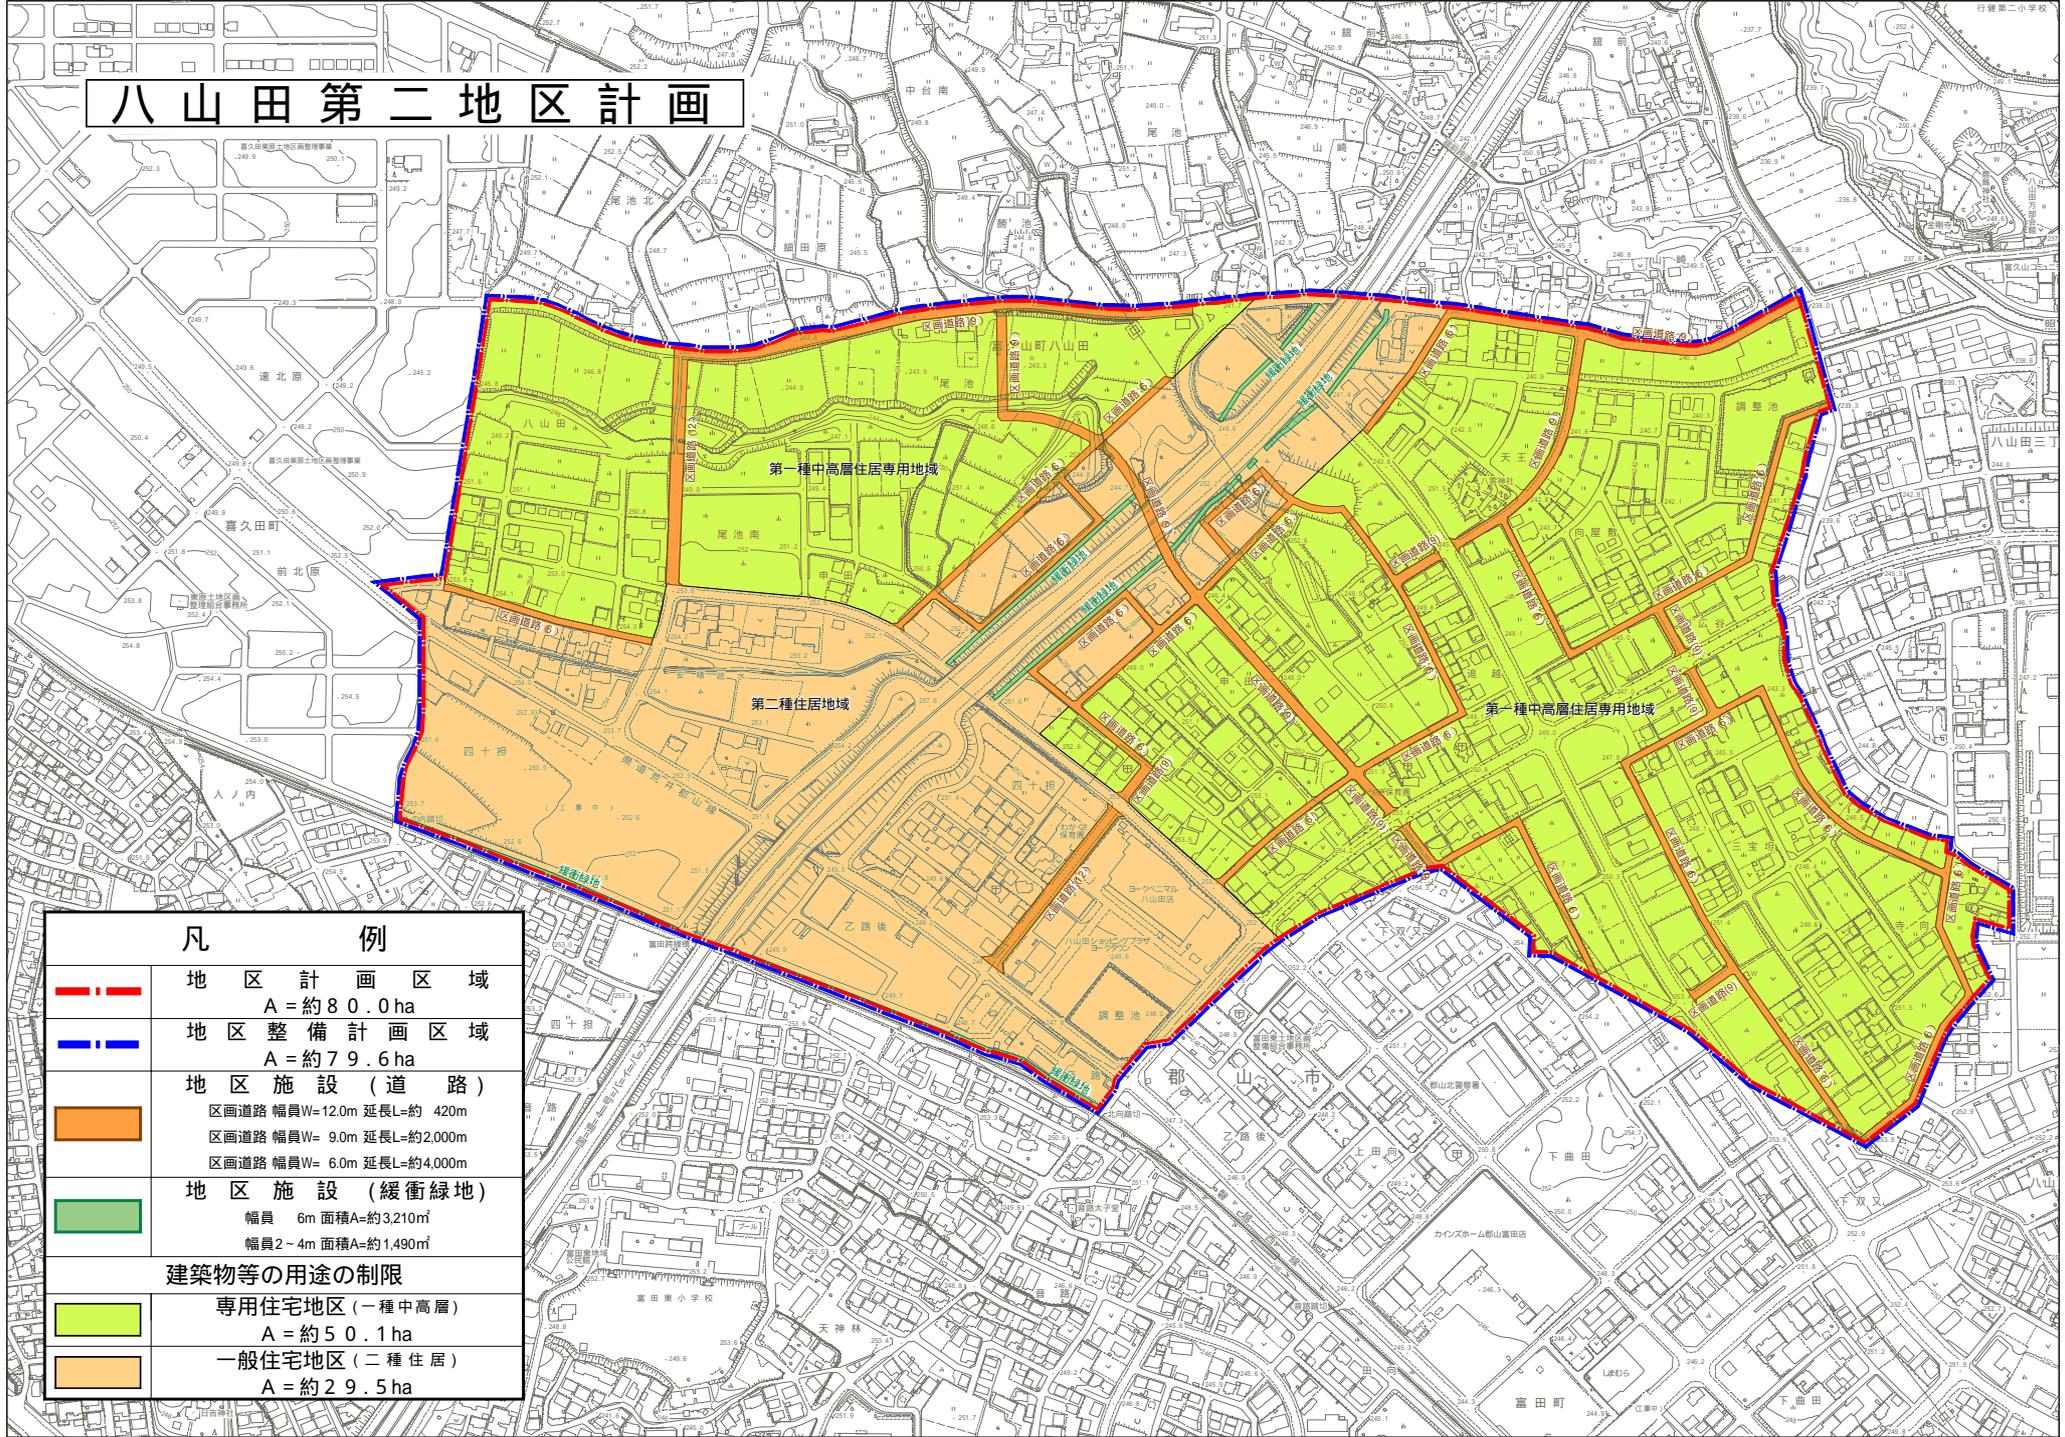

凡 例	
	地区計画区域 A = 約 8 0 . 0 ha
	地区整備計画区域 A = 約 7 9 . 6 ha
	地区施設 (道路) 区画道路 幅員W= 12.0m 延長L=約 420m 区画道路 幅員W= 9.0m 延長L=約 2,000m 区画道路 幅員W= 6.0m 延長L=約 4,000m
	地区施設 (緩衝緑地) 幅員 6m 面積A=約 3,210㎡ 幅員 2~4m 面積A=約 1,490㎡
建築物等の用途の制限	
	専用住宅地区 (一種中高層) A = 約 5 0 . 1 ha
	一般住宅地区 (二種住居) A = 約 2 9 . 5 ha