


御前南・中谷地区計画

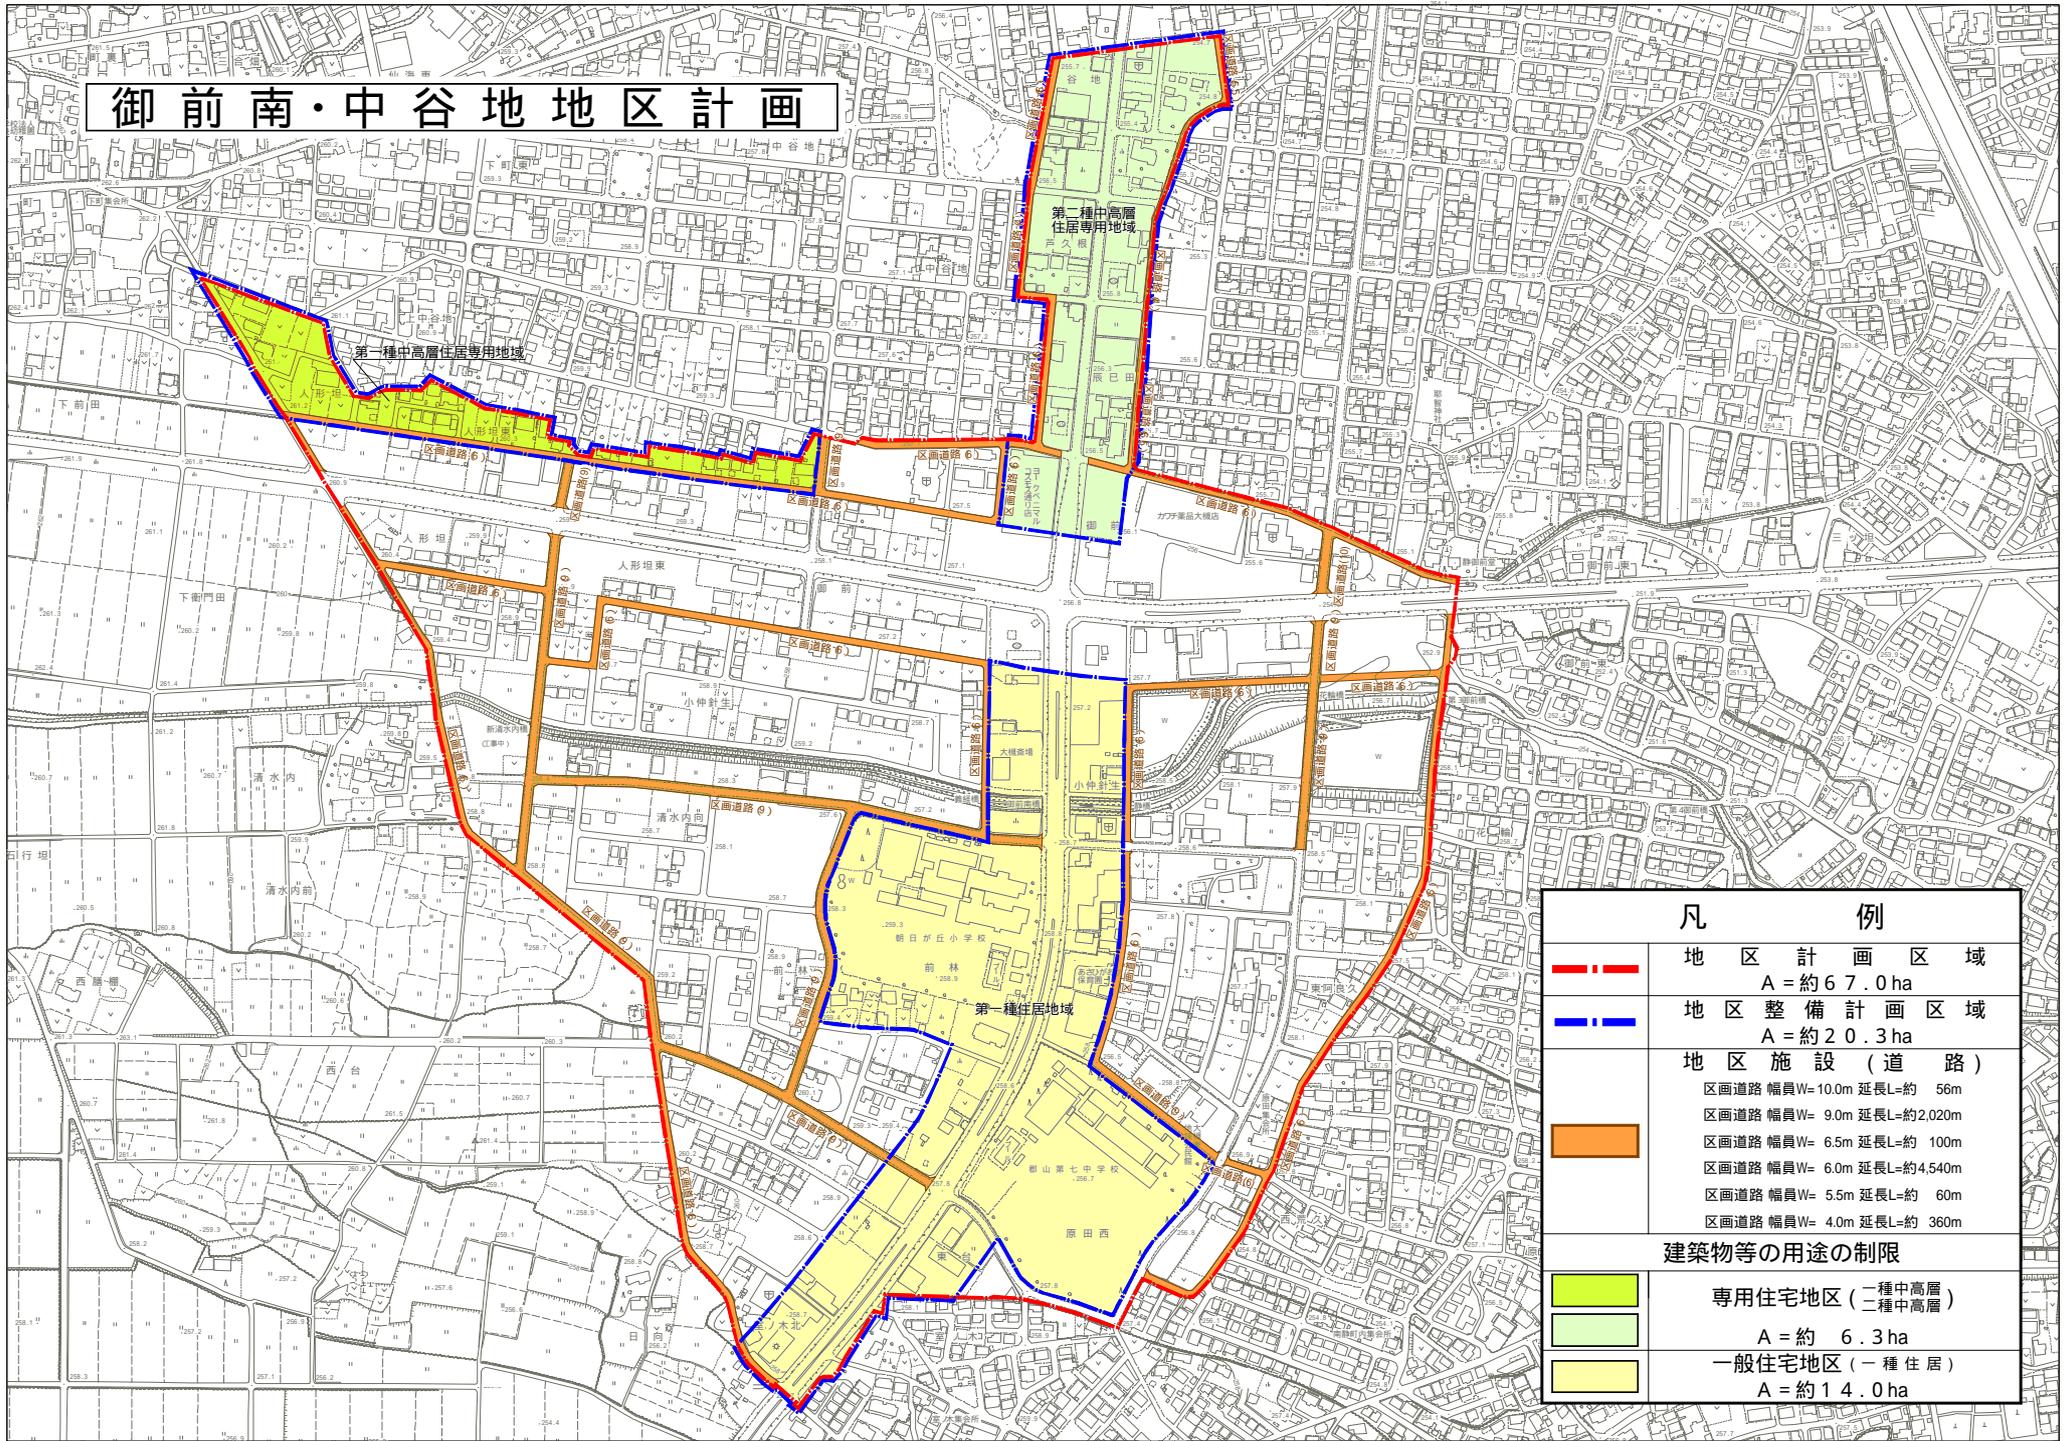

凡 例	
	地区計画区域 A = 約 67.0 ha
	地区整備計画区域 A = 約 20.3 ha
	地区施設 (道路) 区画道路 幅員W=10.0m 延長L=約 56m 区画道路 幅員W= 9.0m 延長L=約 2,020m 区画道路 幅員W= 6.5m 延長L=約 100m 区画道路 幅員W= 6.0m 延長L=約 4,540m 区画道路 幅員W= 5.5m 延長L=約 60m 区画道路 幅員W= 4.0m 延長L=約 360m
建築物等の用途の制限	
	専用住宅地区 (二種中高層) A = 約 6.3 ha
	一般住宅地区 (一種住居) A = 約 14.0 ha