


熱海町長橋地区計画

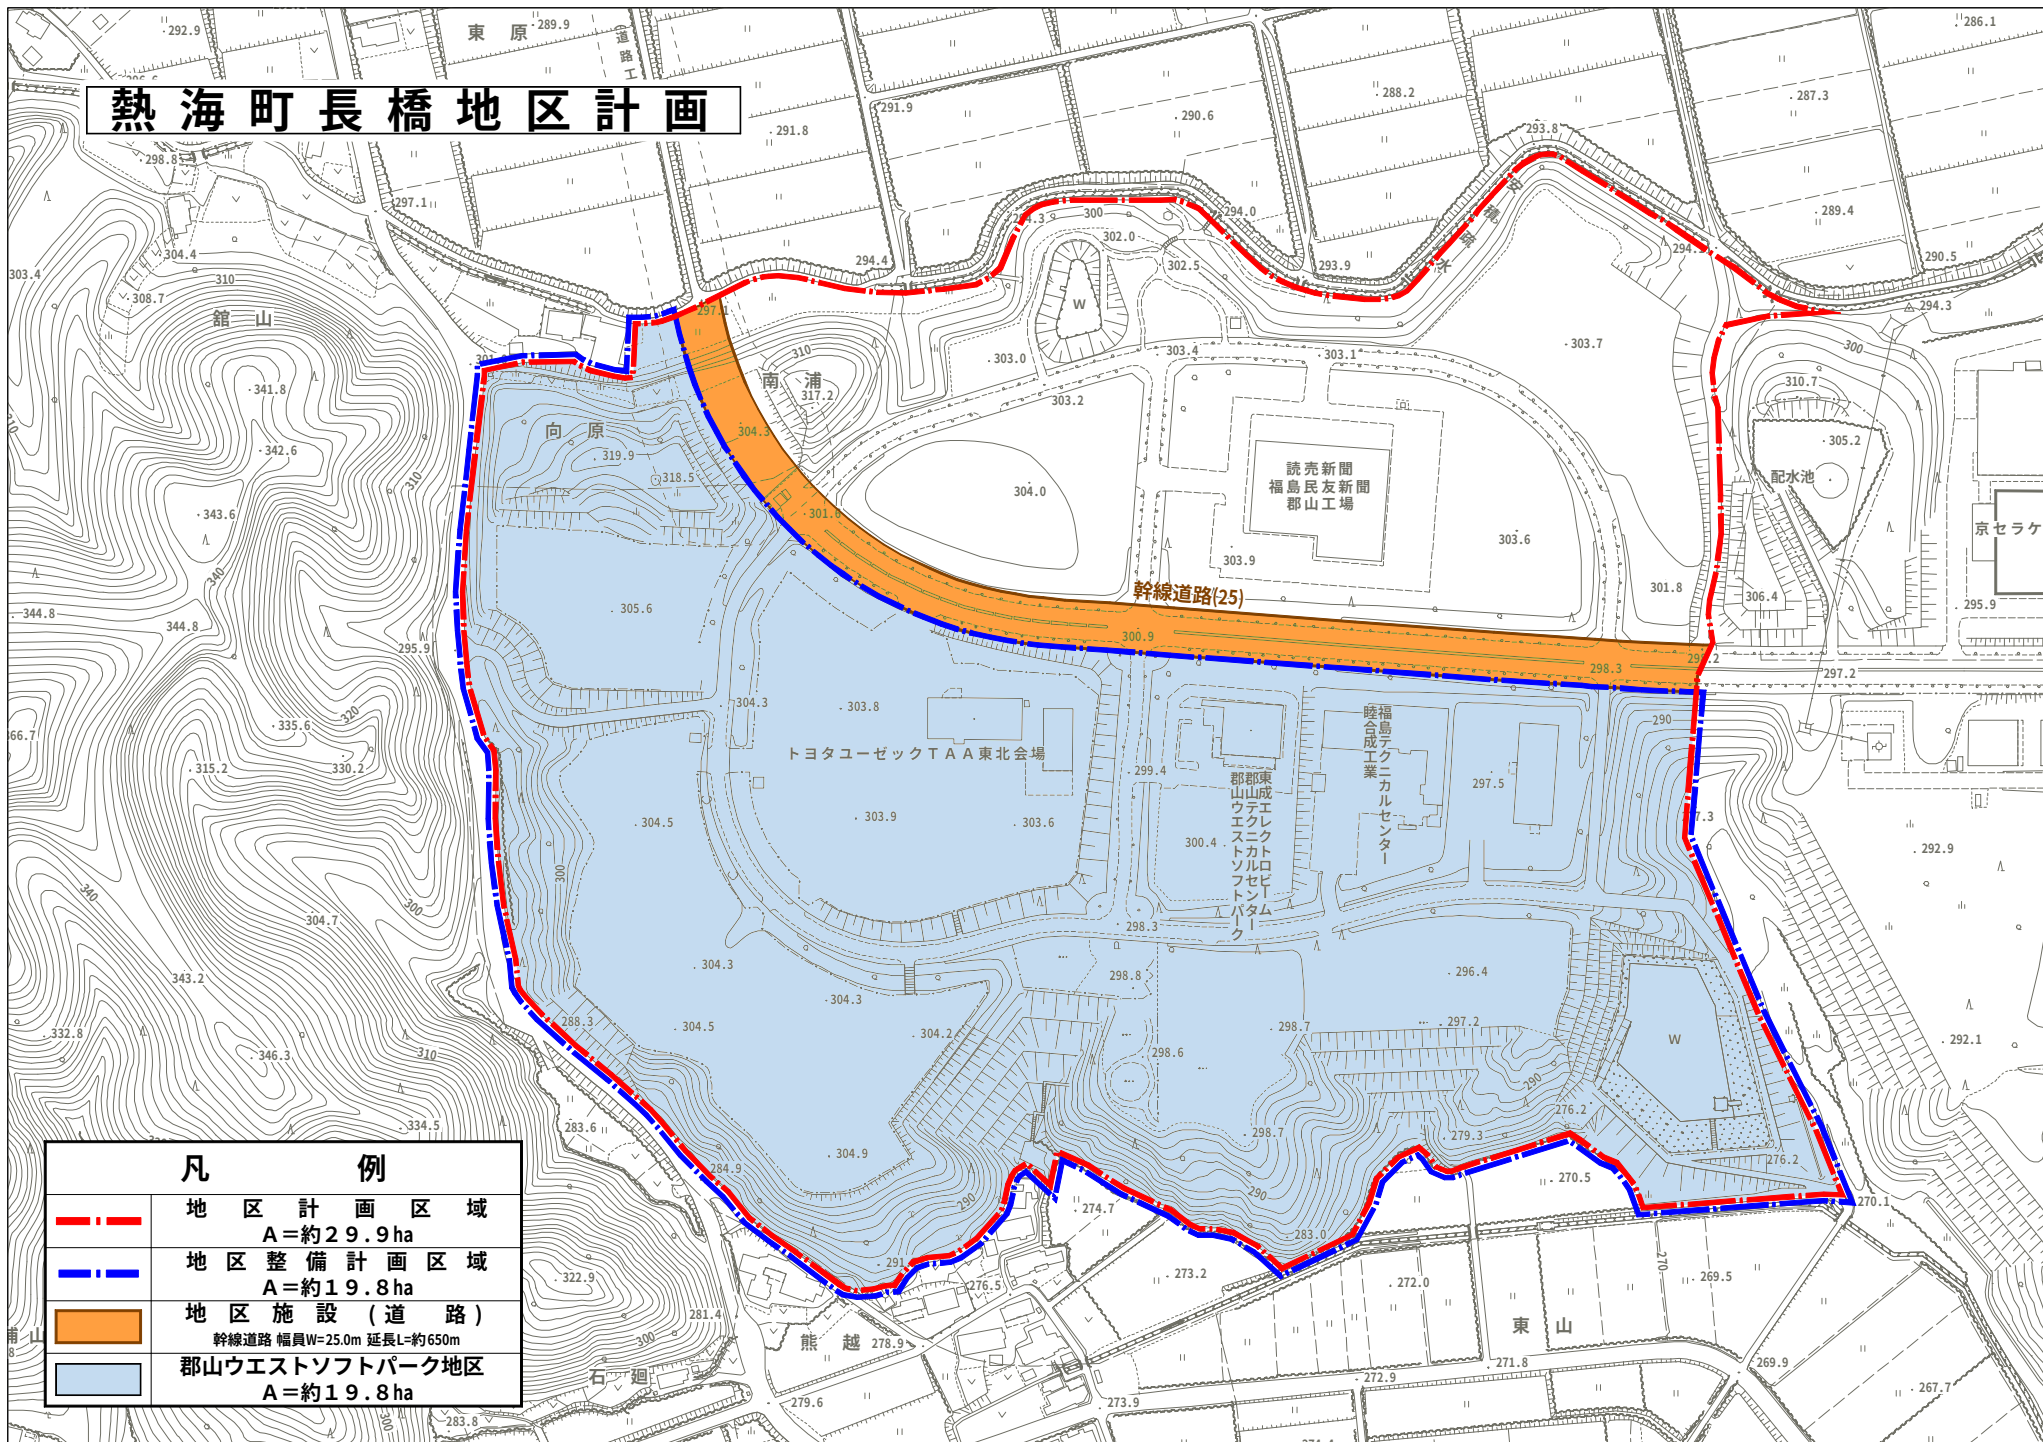

凡 例	
---	地区計画区域 A=約29.9ha
---	地区整備計画区域 A=約19.8ha
	地区施設(道路) 幹線道路 幅員W=25.0m 延長L=約650m
	郡山ウエストソフトパーク地区 A=約19.8ha