


# 東山ヒルズ地区計画

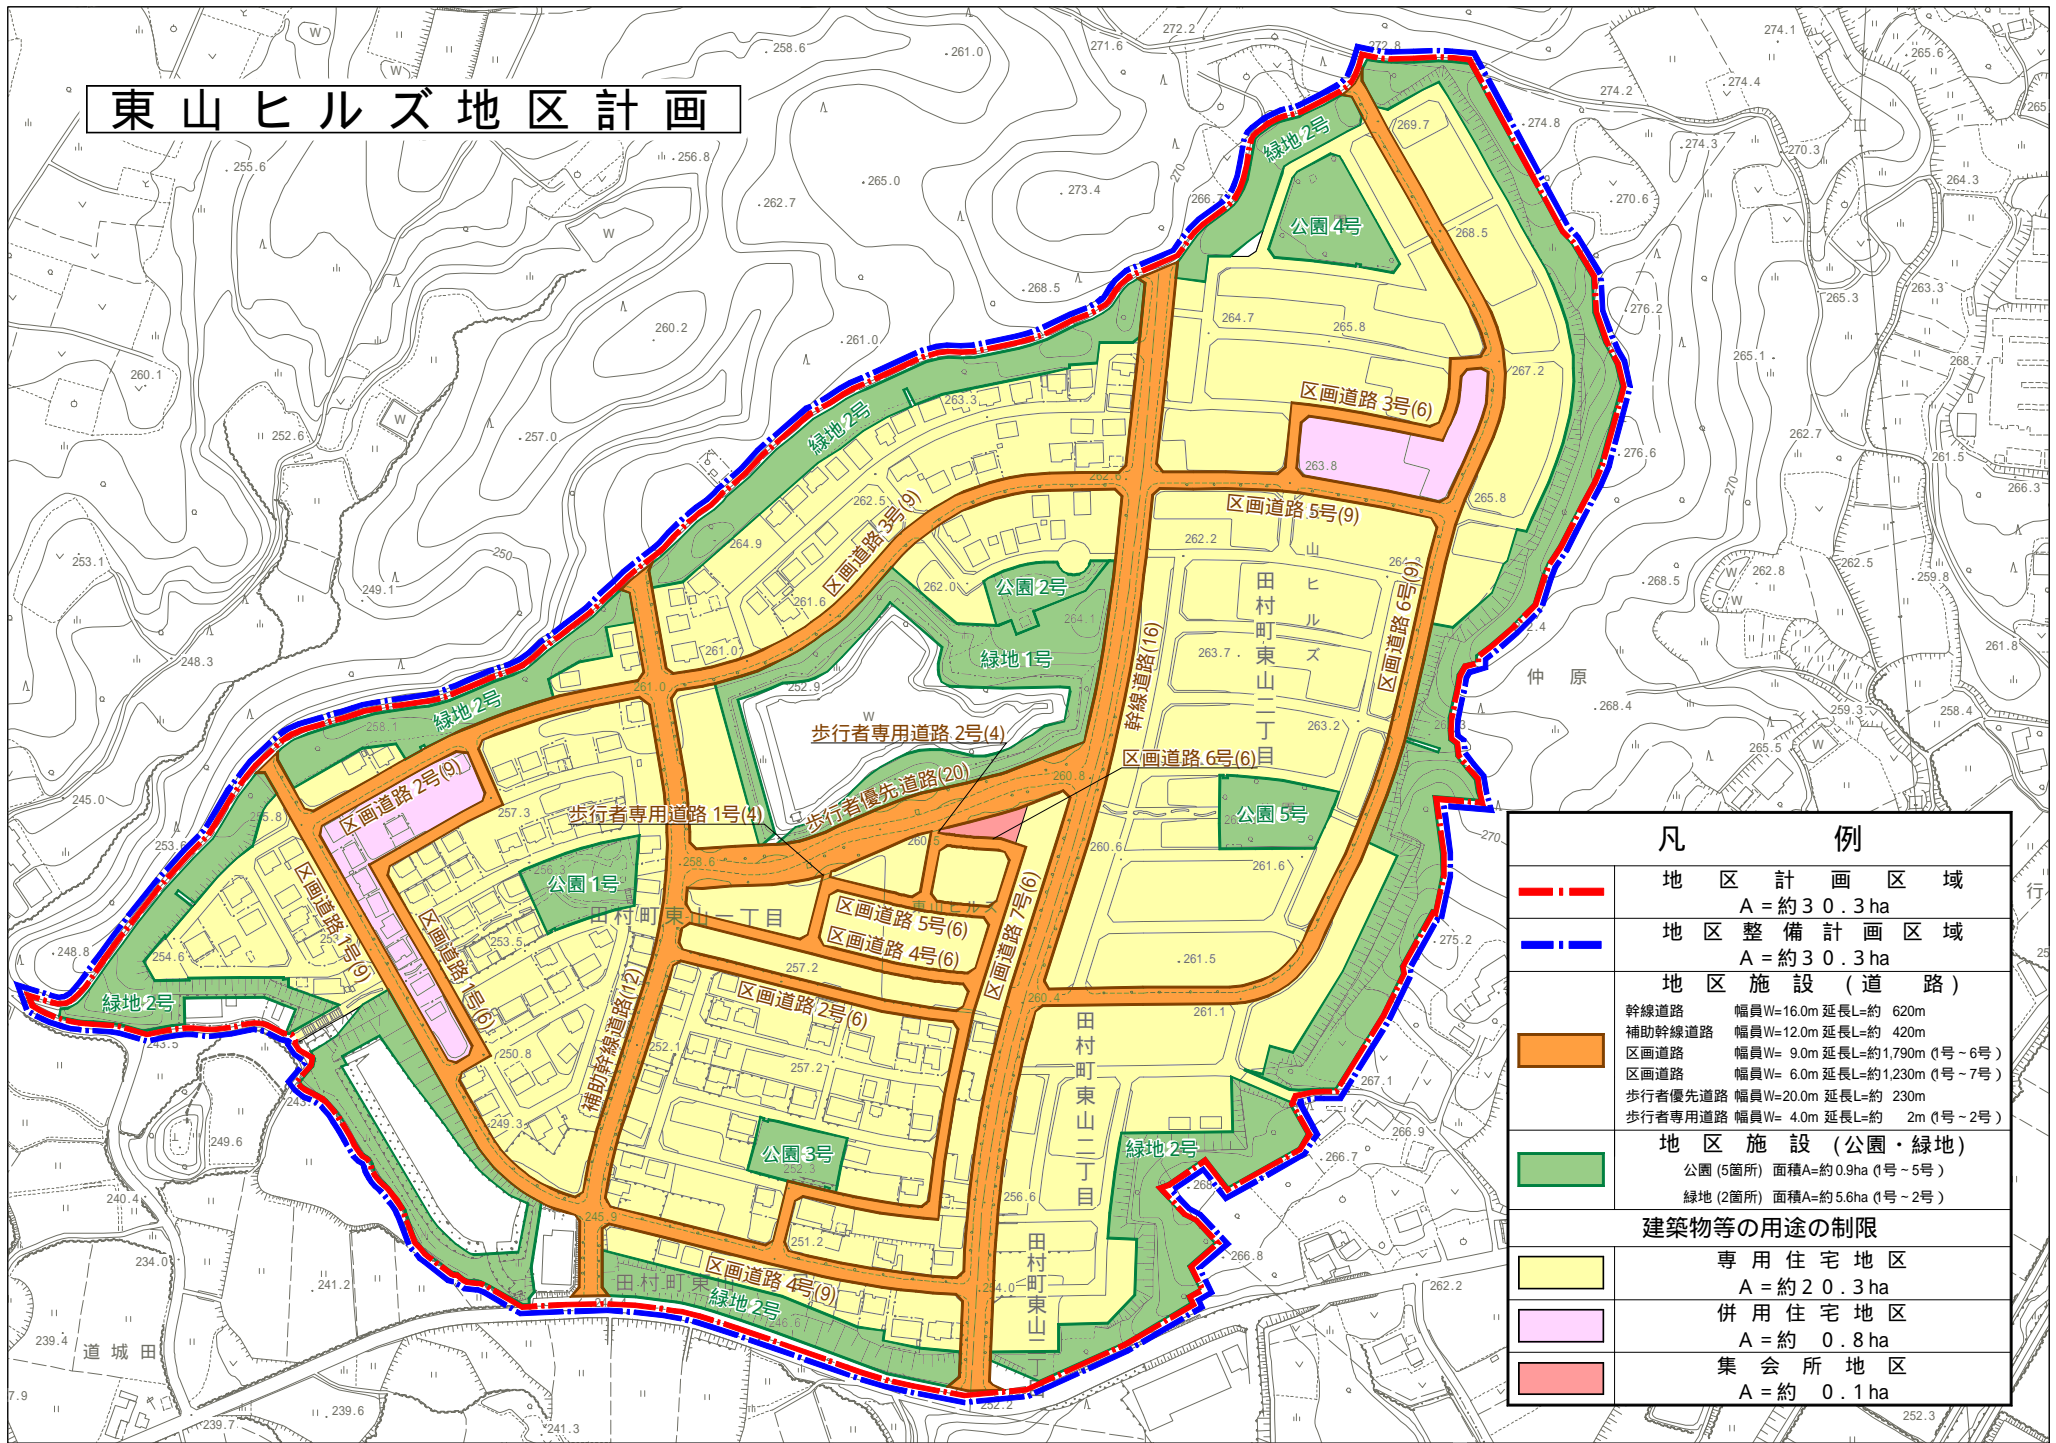

凡 例	
	地区計画区域 A = 約 30.3 ha
	地区整備計画区域 A = 約 30.3 ha
地区施設（道路）	
	幹線道路 幅員W=16.0m 延長L=約 620m
	補助幹線道路 幅員W=12.0m 延長L=約 420m
	区画道路 幅員W= 9.0m 延長L=約1,790m (1号 - 6号)
	区画道路 幅員W= 6.0m 延長L=約1,230m (1号 - 7号)
	歩行者優先道路 幅員W=20.0m 延長L=約 230m
	歩行者専用道路 幅員W= 4.0m 延長L=約 2m (1号 - 2号)
地区施設（公園・緑地）	
	公園 (5箇所) 面積A=約0.9ha (1号 - 5号)
	緑地 (2箇所) 面積A=約5.6ha (1号 - 2号)
建築物等の用途の制限	
	専用住宅地区 A = 約 20.3 ha
	併用住宅地区 A = 約 0.8 ha
	集会所地区 A = 約 0.1 ha