


喜久田東原地区計画

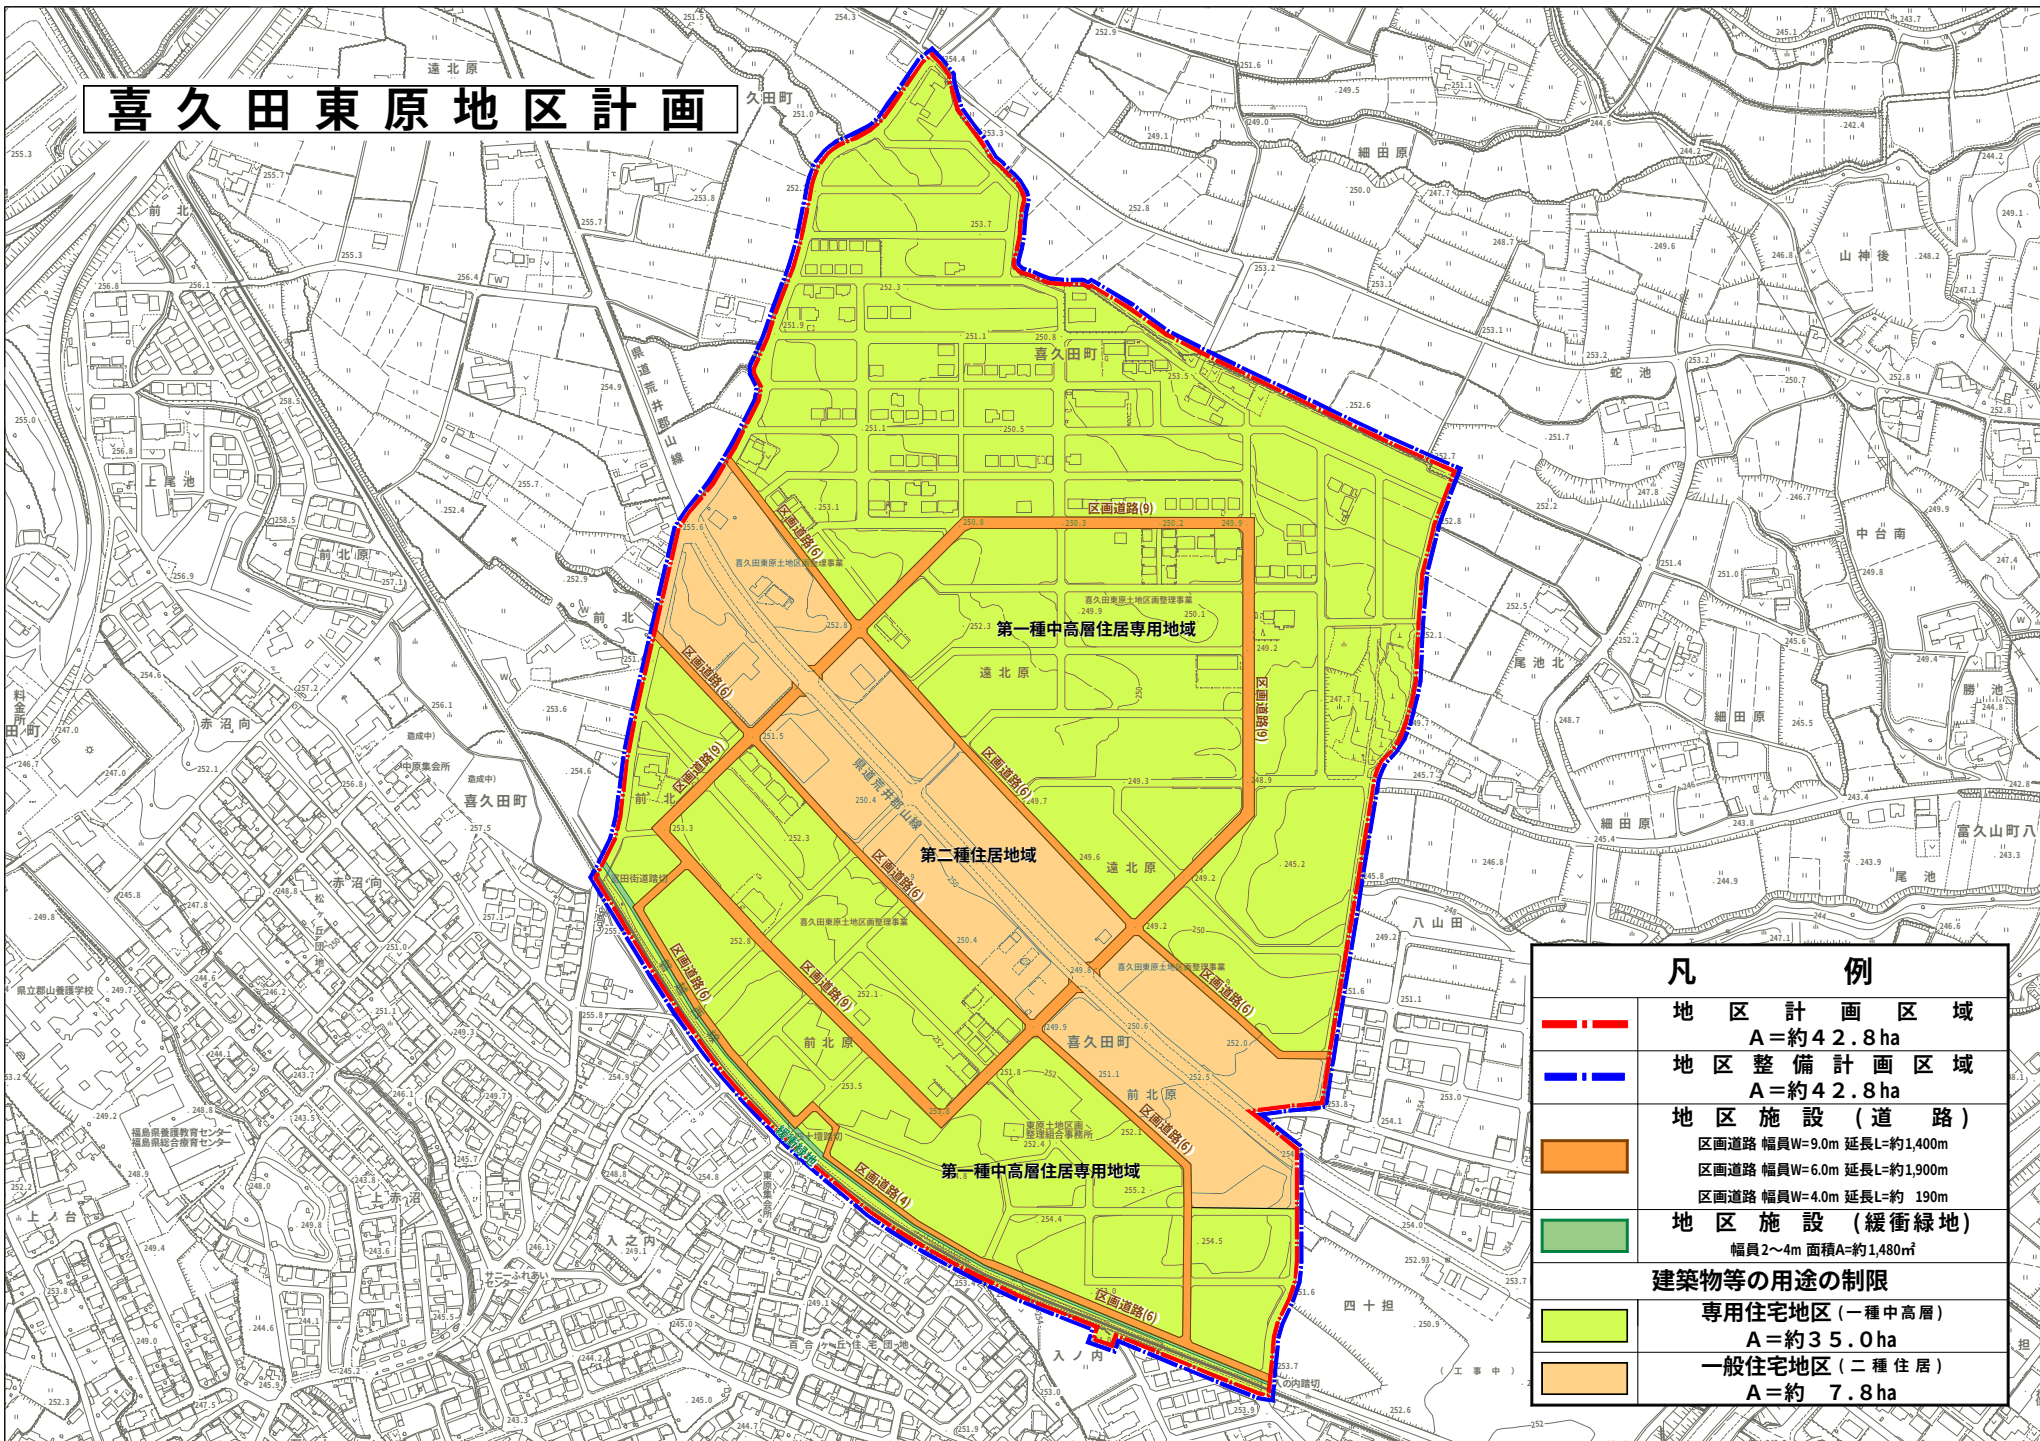

凡 例	
---	地区計画区域 A=約42.8ha
---	地区整備計画区域 A=約42.8ha
---	地区施設(道路) 区画道路 幅員W=9.0m 延長L=約1,400m 区画道路 幅員W=6.0m 延長L=約1,900m 区画道路 幅員W=4.0m 延長L=約 190m
---	地区施設(緩衝緑地) 幅員2~4m 面積A=約1,480㎡
---	建築物等の用途の制限 専任住宅地区(一種中高層) A=約35.0ha
---	一般住宅地区(二種住居) A=約 7.8ha