


# 安積町平ノ上地区計画

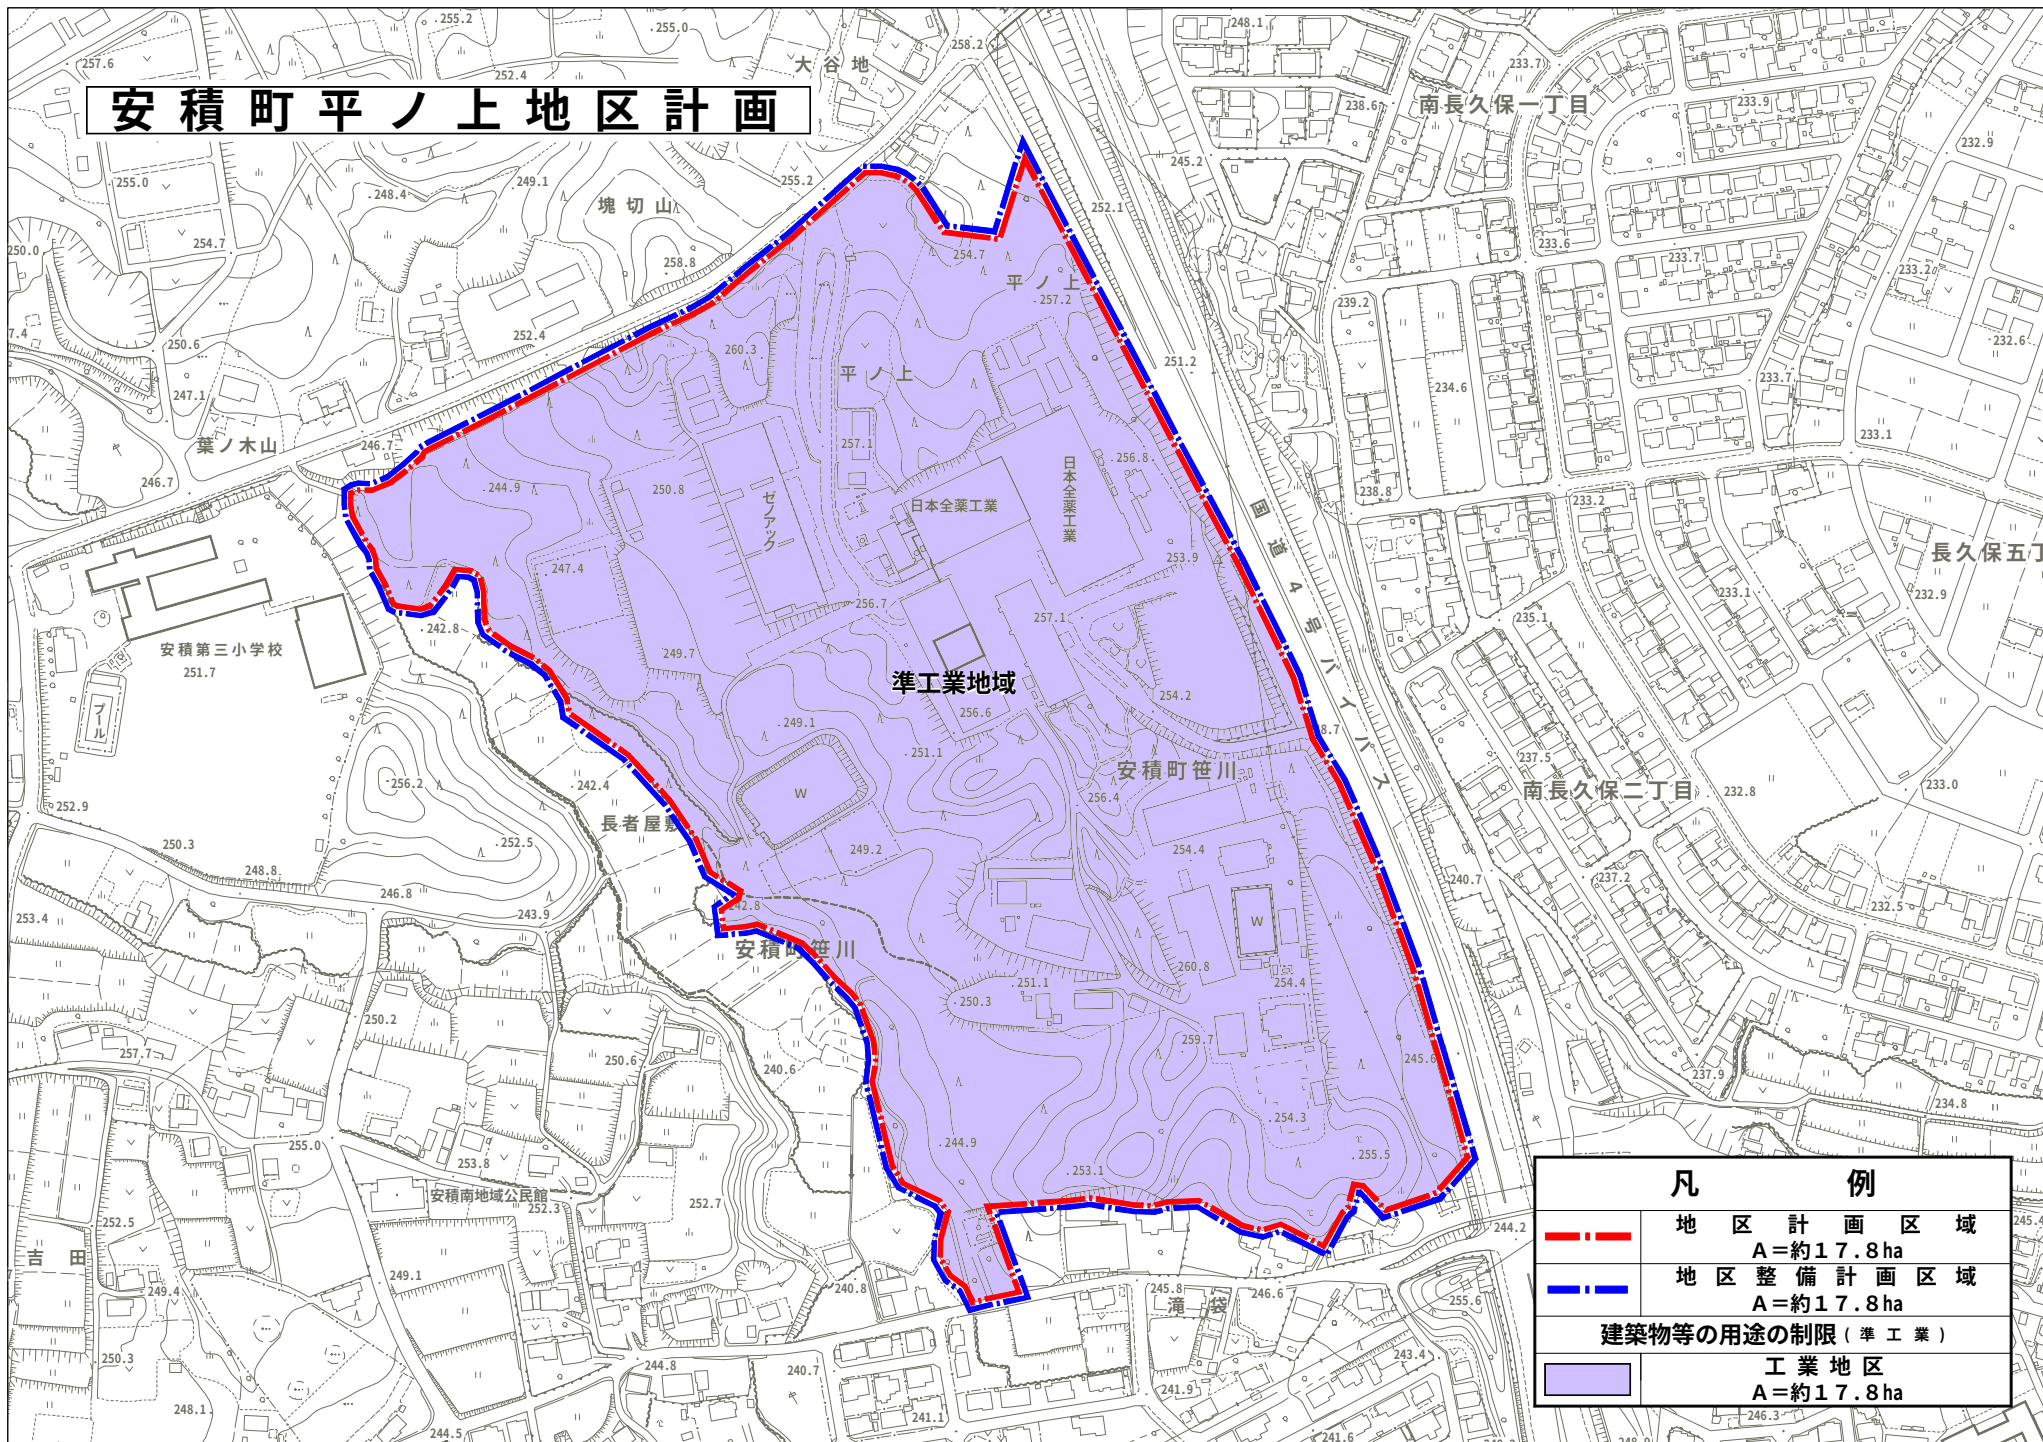

## 凡 例

|   |                       |
|---|-----------------------|
| <span style="color: red;">---</span>                                                                                        | 地区計画区域<br>A=約17.8ha   |
| <span style="color: blue;">---</span>                                                                                       | 地区整備計画区域<br>A=約17.8ha |
| 建築物等の用途の制限（準工業）   |                       |
| <span style="background-color: #ccccff; border: 1px solid black; display: inline-block; width: 20px; height: 10px;"></span> | 工業地区<br>A=約17.8ha     |