


郡山南拠点地区計画

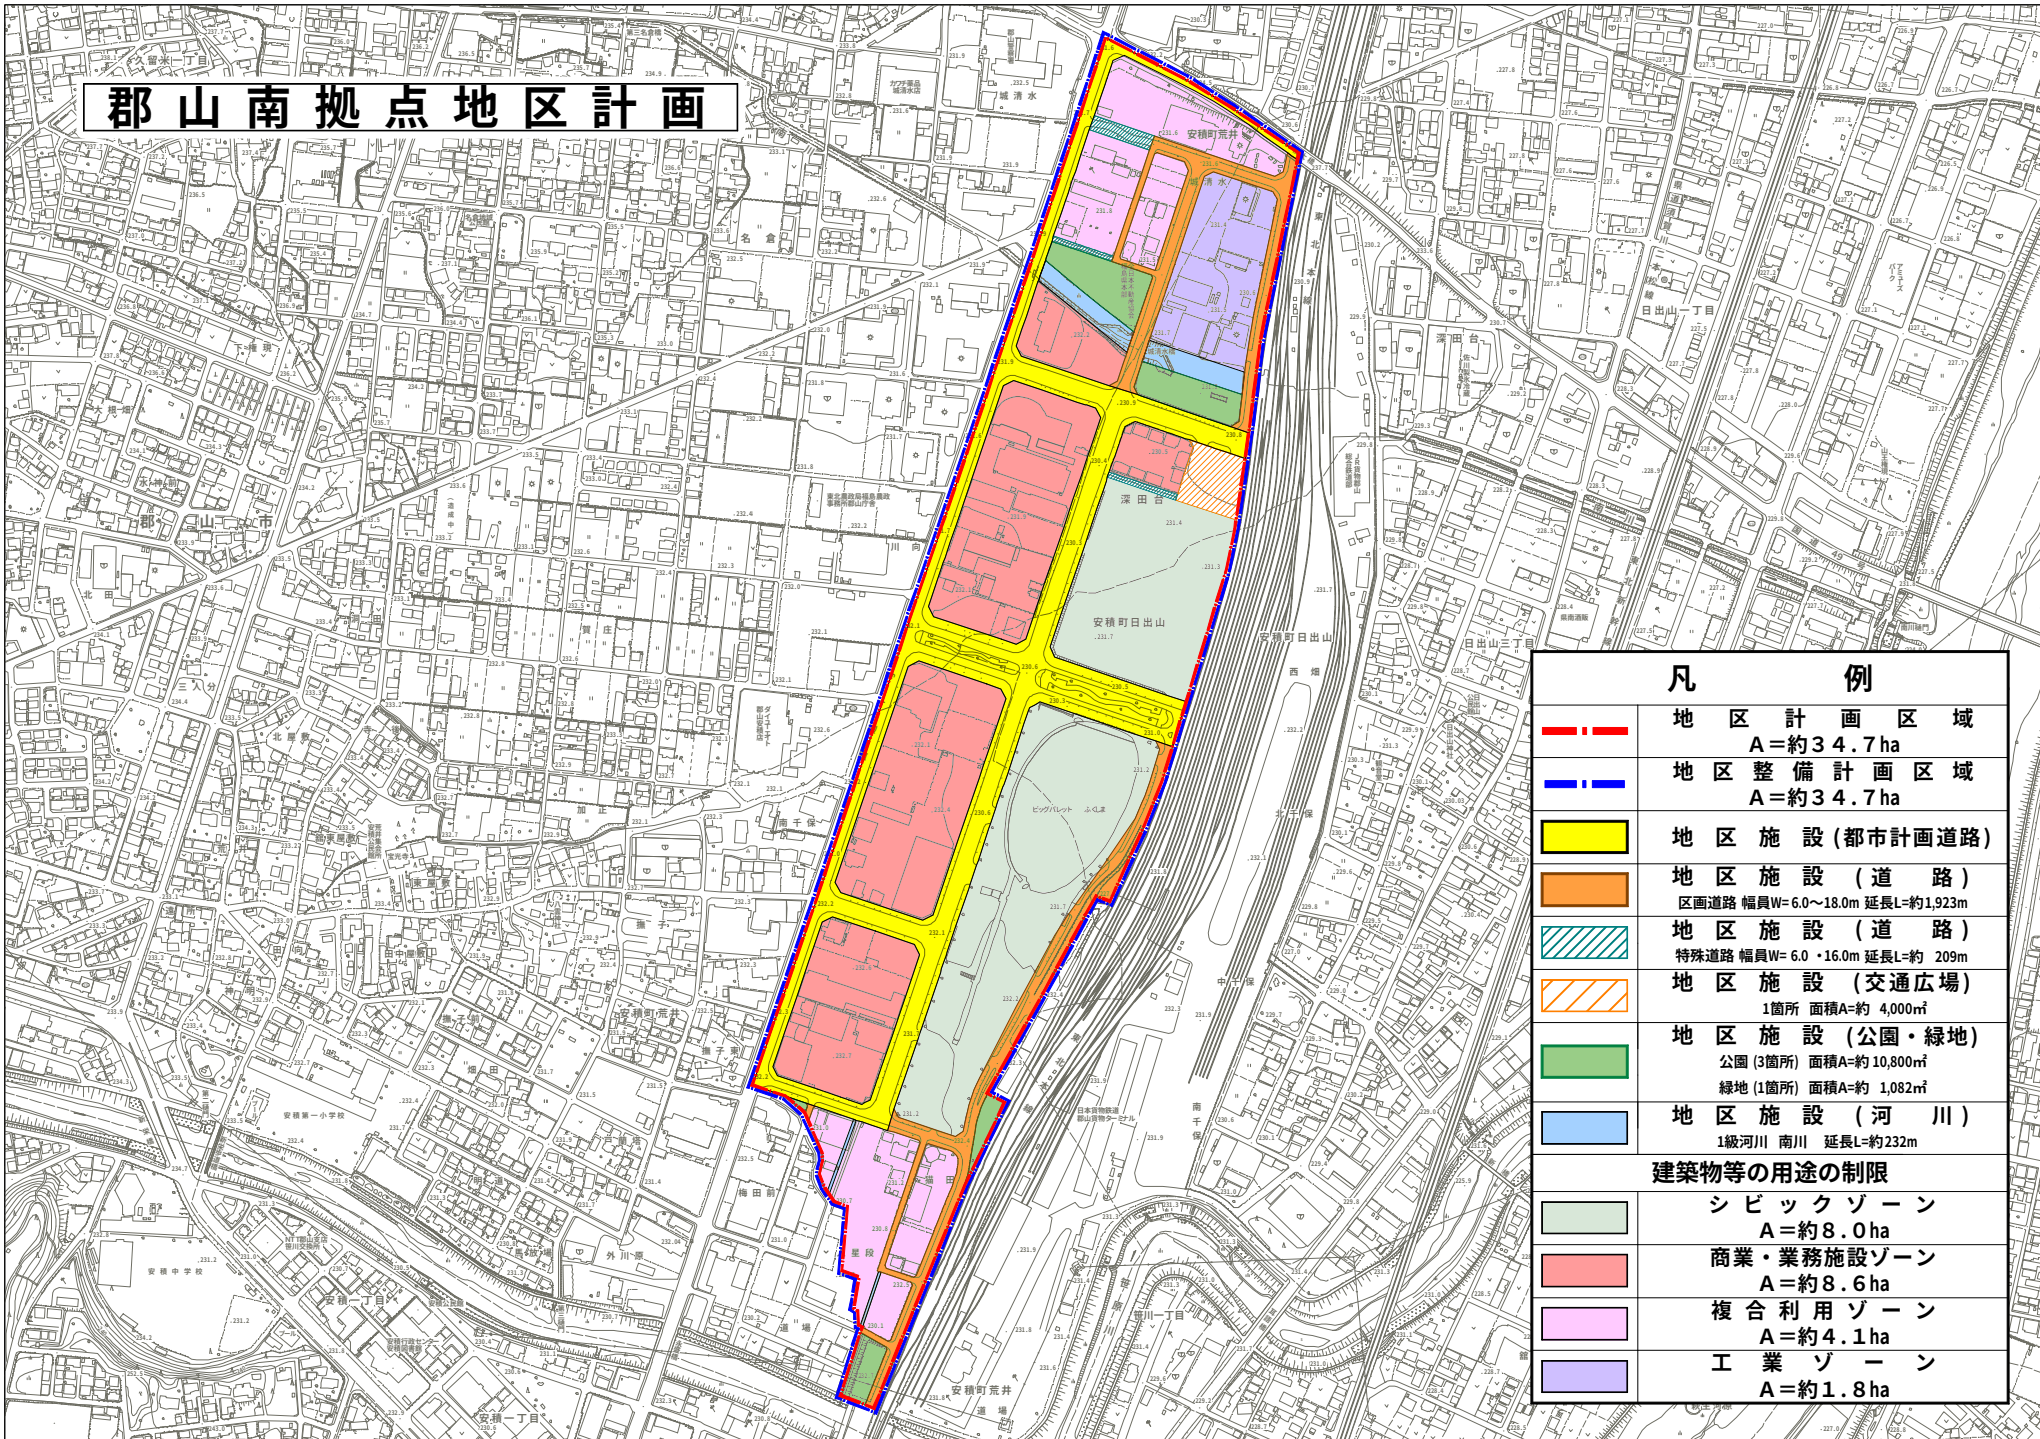

凡 例	
	地区計画区域 A=約34.7ha
	地区整備計画区域 A=約34.7ha
	地区施設(都市計画道路)
	地区施設(道路) 区画道路 幅員W=6.0~18.0m 延長L=約1,923m
	地区施設(道路) 特殊道路 幅員W=6.0・16.0m 延長L=約209m
	地区施設(交通広場) 1箇所 面積A=約4,000㎡
	地区施設(公園・緑地) 公園(3箇所) 面積A=約10,800㎡ 緑地(1箇所) 面積A=約1,082㎡
	地区施設(河川) 1級河川 南川 延長L=約232m
建築物等の用途の制限	
	シビックゾーン A=約8.0ha
	商業・業務施設ゾーン A=約8.6ha
	複合利用ゾーン A=約4.1ha
	工業ゾーン A=約1.8ha