



安積町田向地区計画

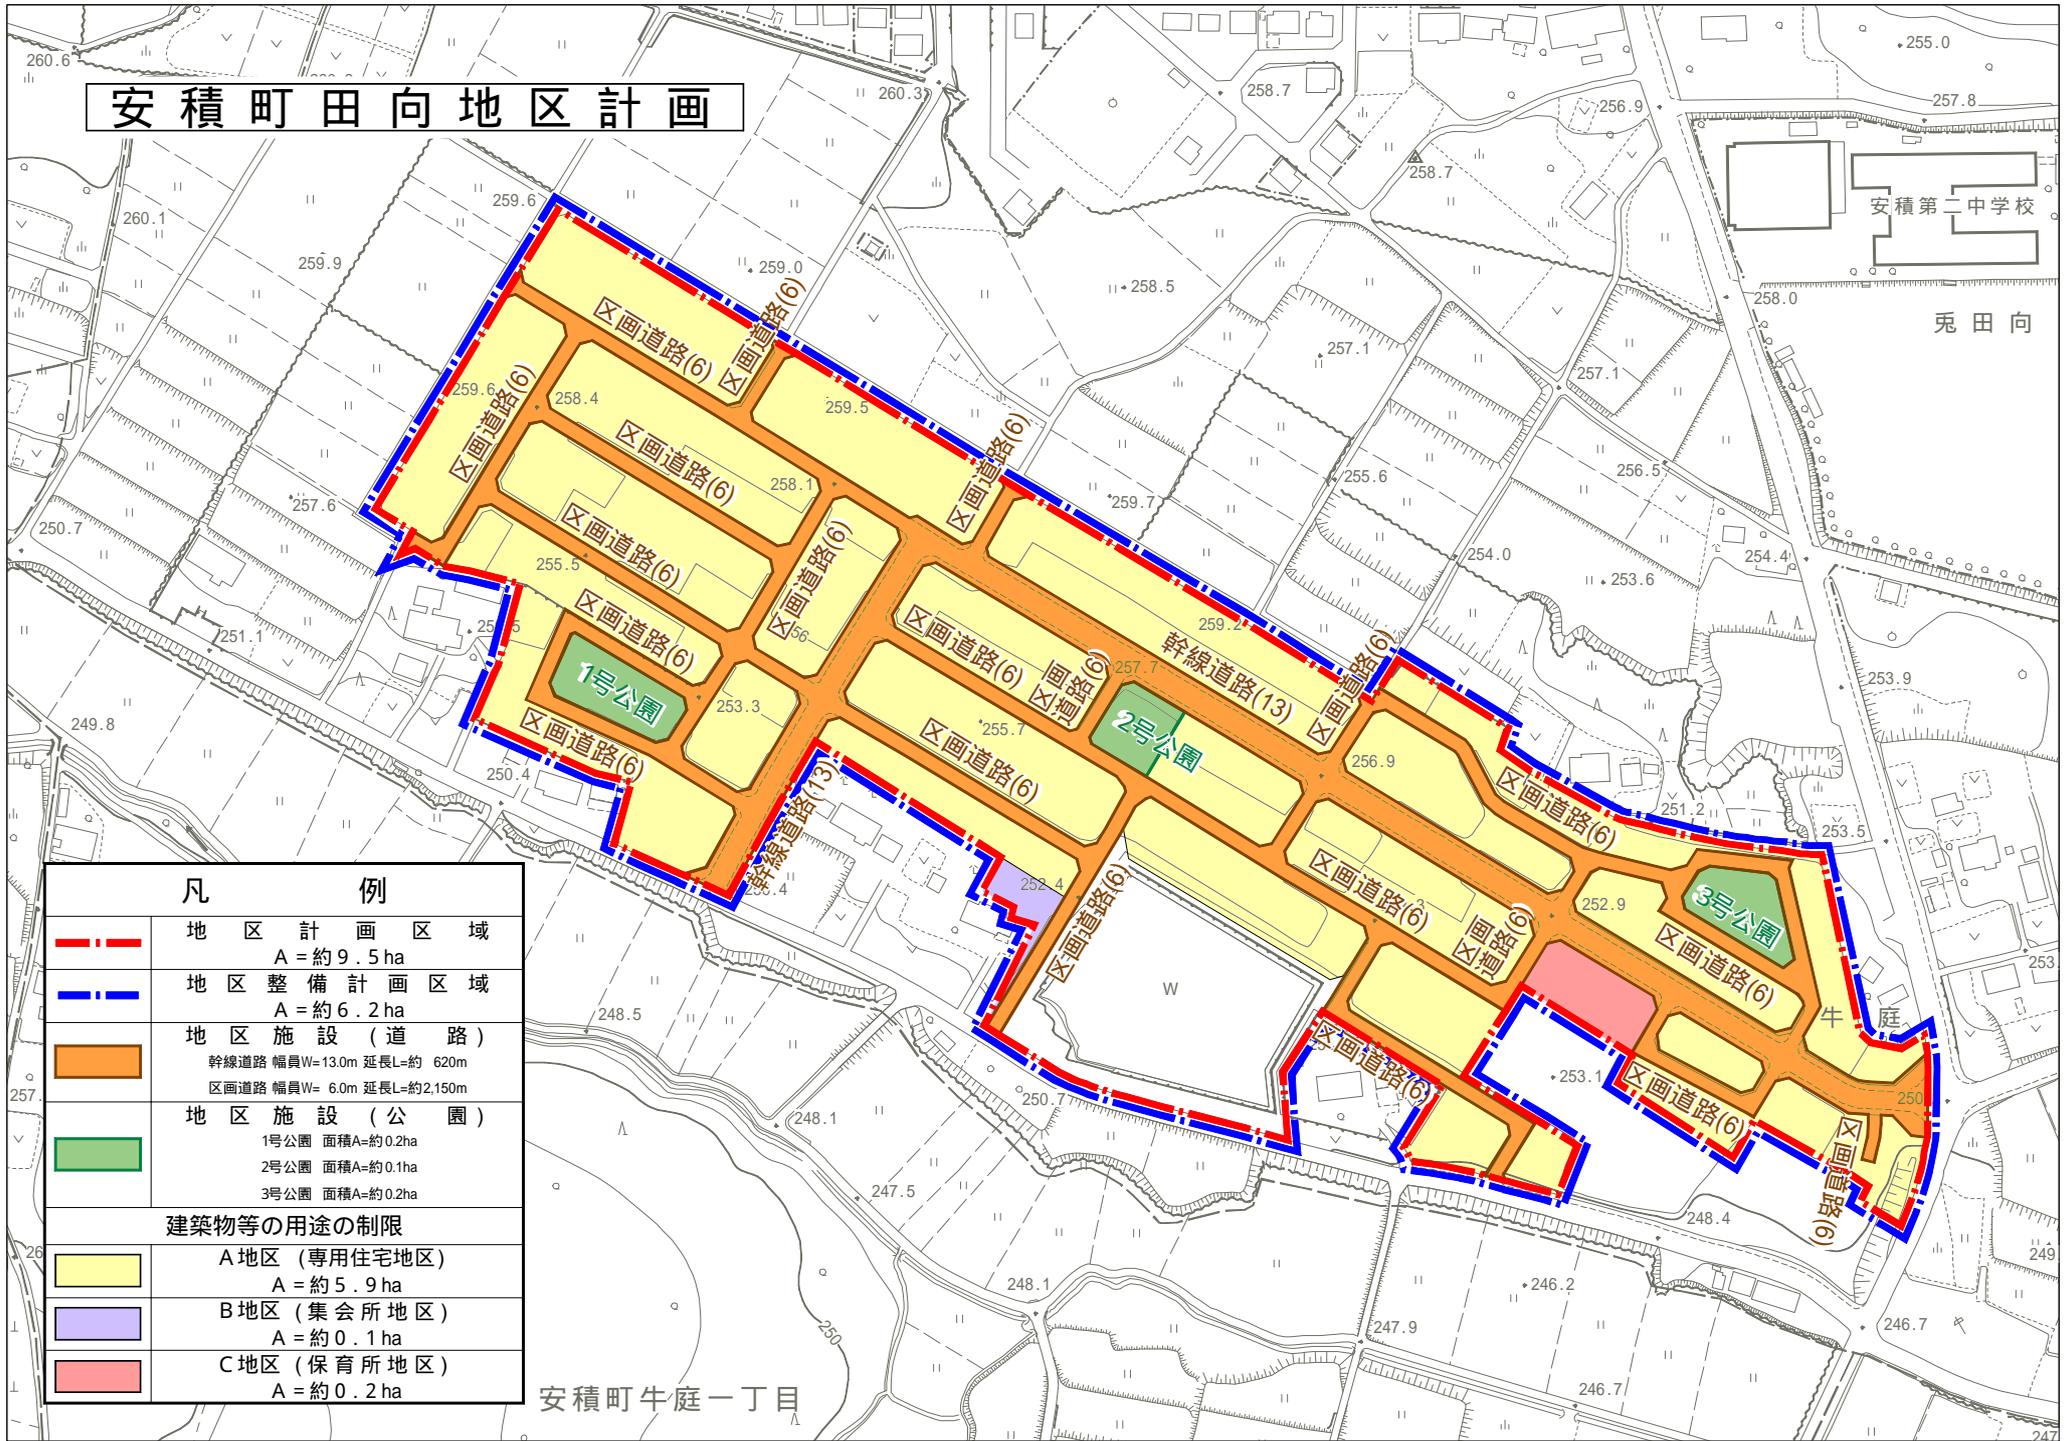

安積第二中学校

兔田向

福島県郡山市

 凡 例	
	地区計画区域 A = 約 9.5 ha
	地区整備計画区域 A = 約 6.2 ha
	地区施設(道路) 幹線道路 幅員W=13.0m 延長L=約 620m 区画道路 幅員W= 6.0m 延長L=約2,150m
	地区施設(公園) 1号公園 面積A=約0.2ha 2号公園 面積A=約0.1ha 3号公園 面積A=約0.2ha
建築物等の用途の制限	
	A地区(専用住宅地区) A = 約 5.9 ha
	B地区(集会所地区) A = 約 0.1 ha
	C地区(保育所地区) A = 約 0.2 ha

安積町牛庭一丁目