



位置図

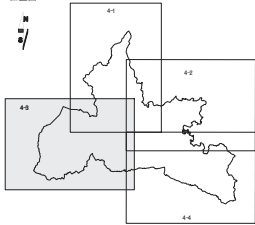

付図1号 土地利用計画図 4-3

- | |
|--------|
| 凡例 |
| 市界 |
| 区界 |
| 農業集落区域 |
| 農用地区域 |

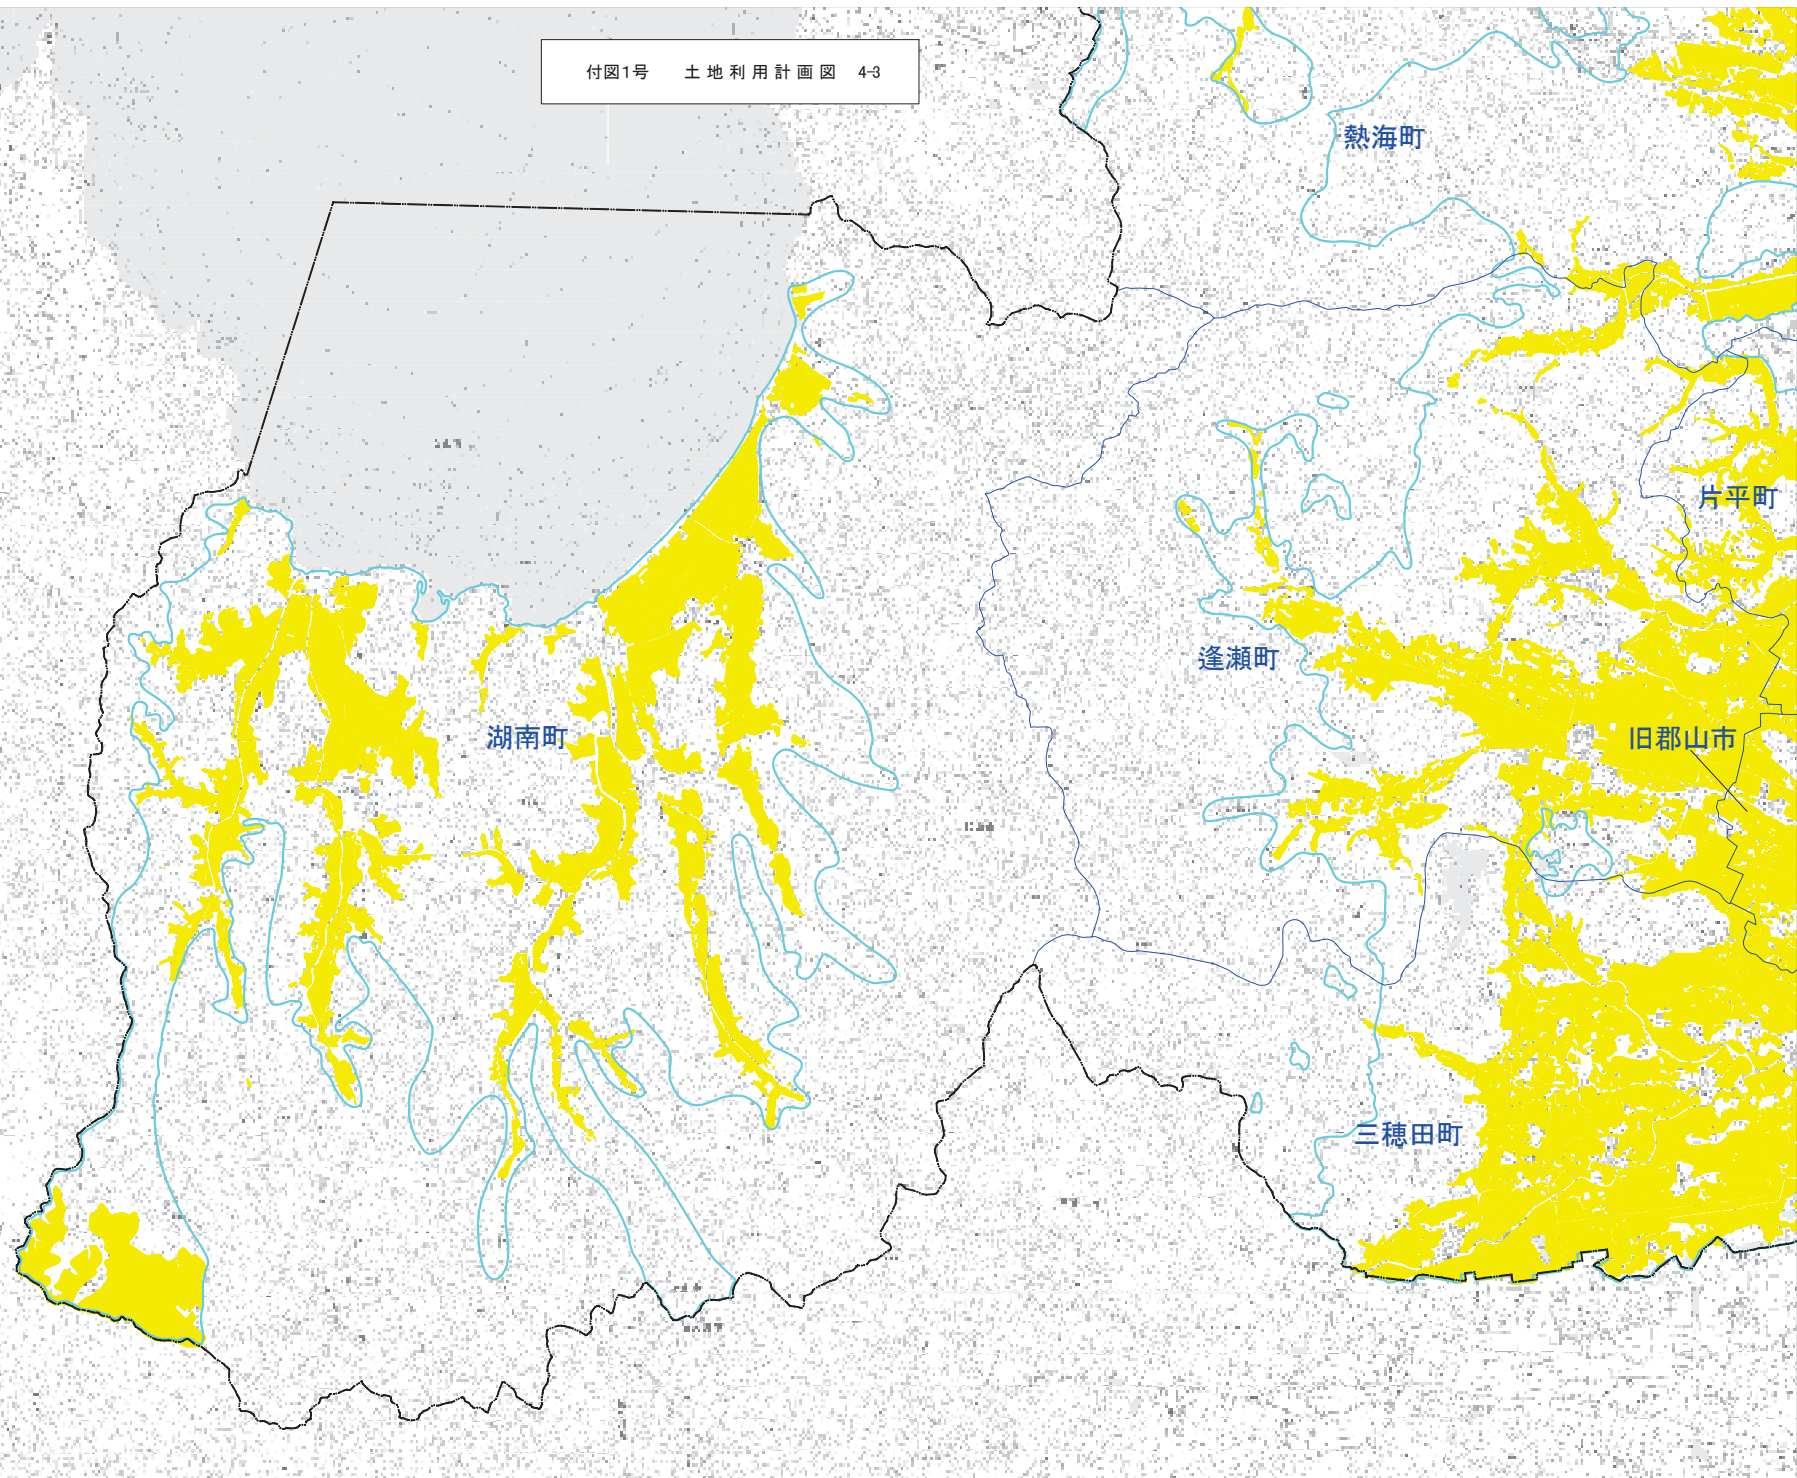

1:25000

