


湖南浄化センター 平面図

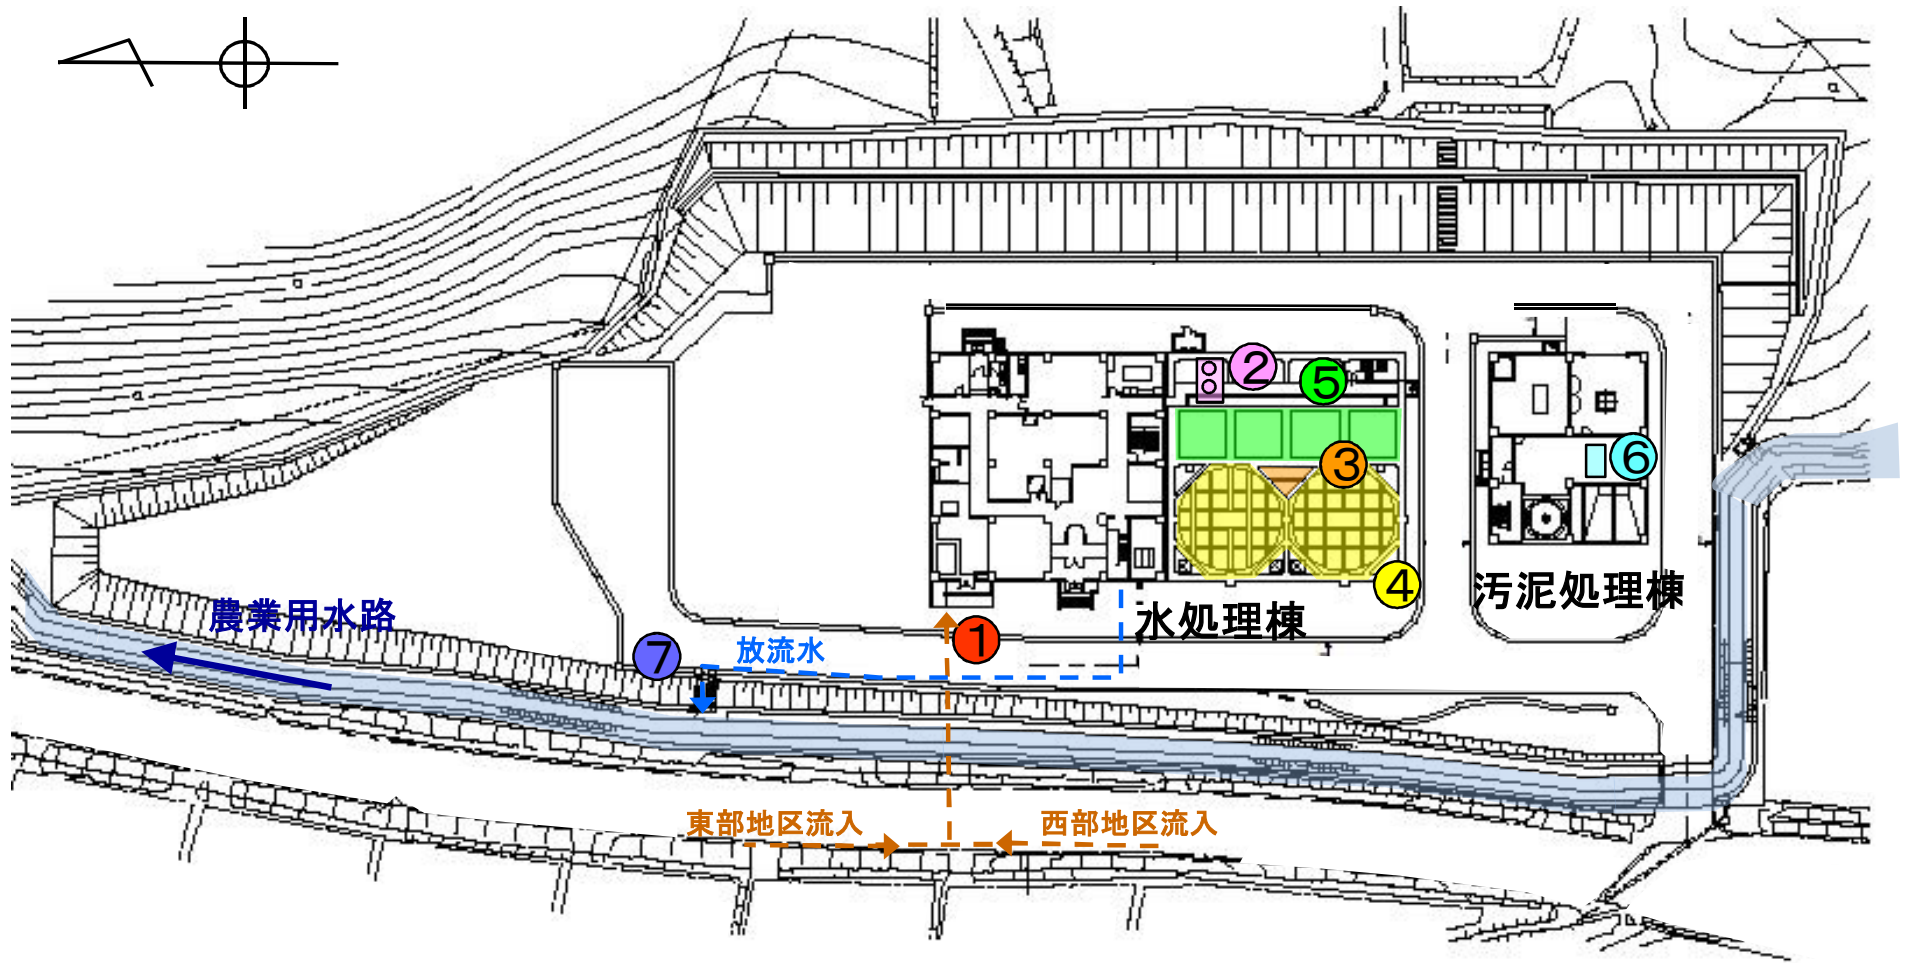

①	②	③	④	⑤	⑥	⑦
汚水流入位置	脱りん用凝集剤薬液タンク	分配槽	脱窒素槽	硝化槽 (好気性ろ床)	污泥脱水機	処理水放流位置