添付資料2　整備範囲図

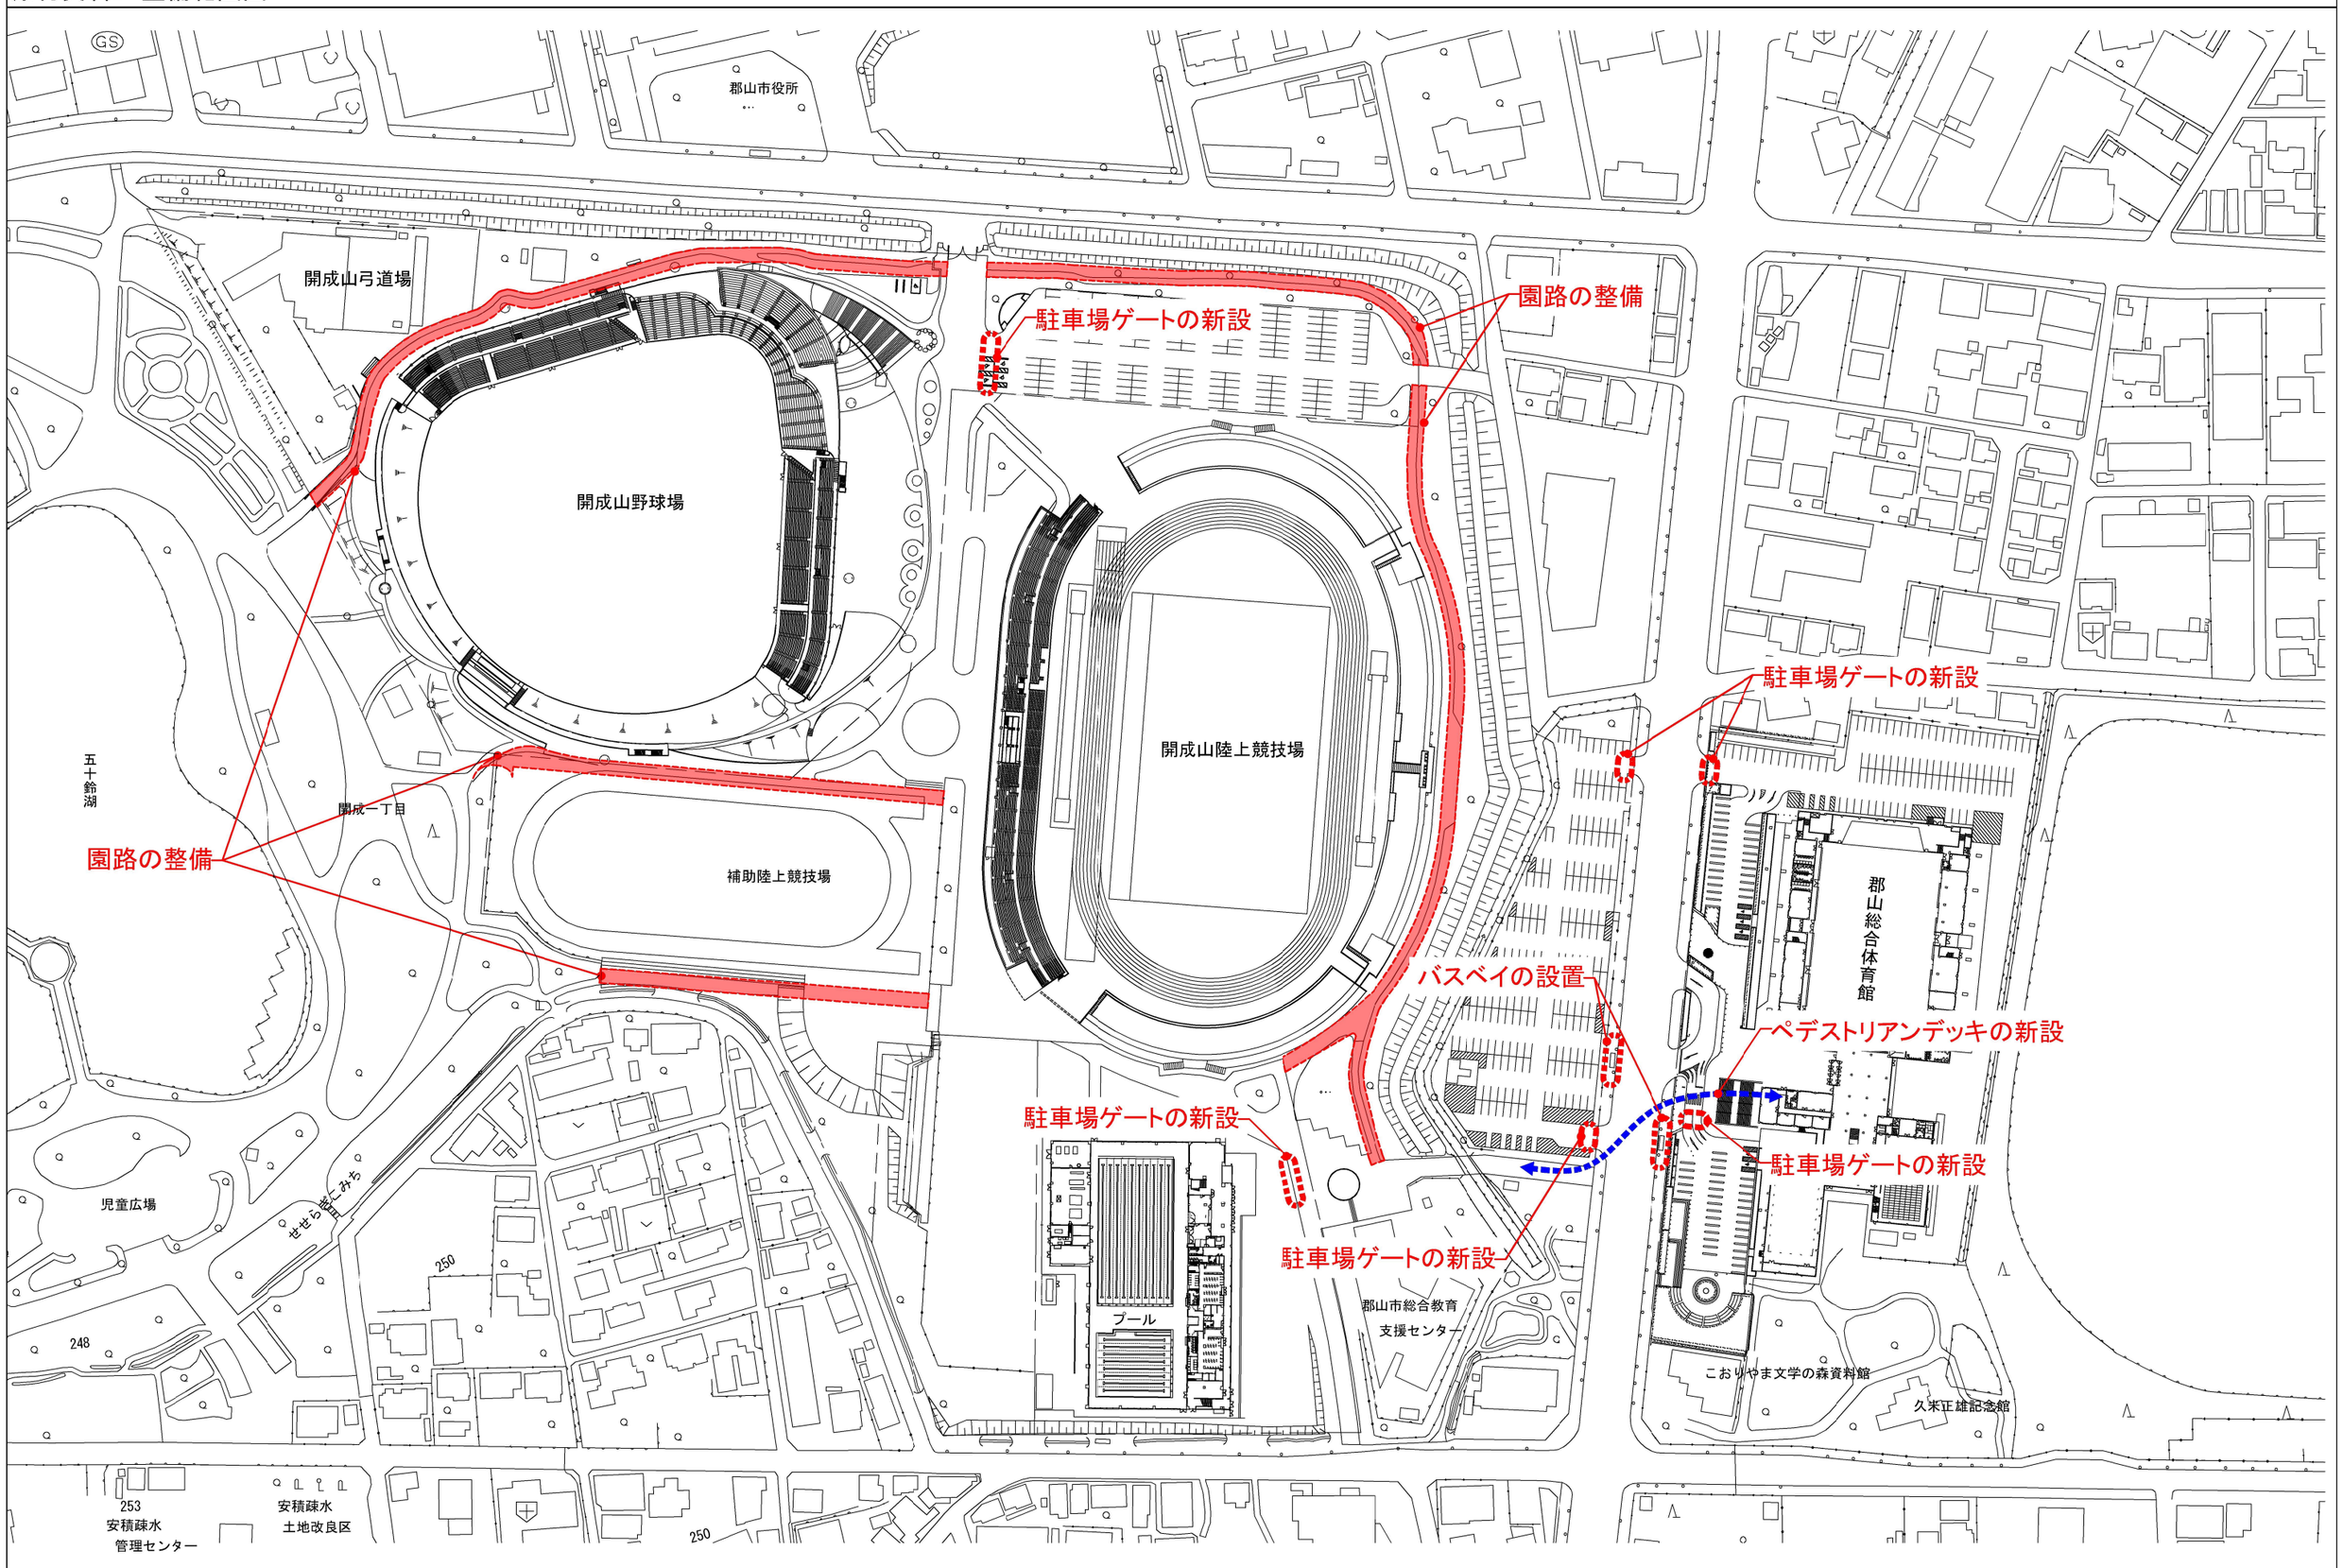

外構図	縮尺(A3):1/2000	添付資料2	1

添付資料2　整備範囲図

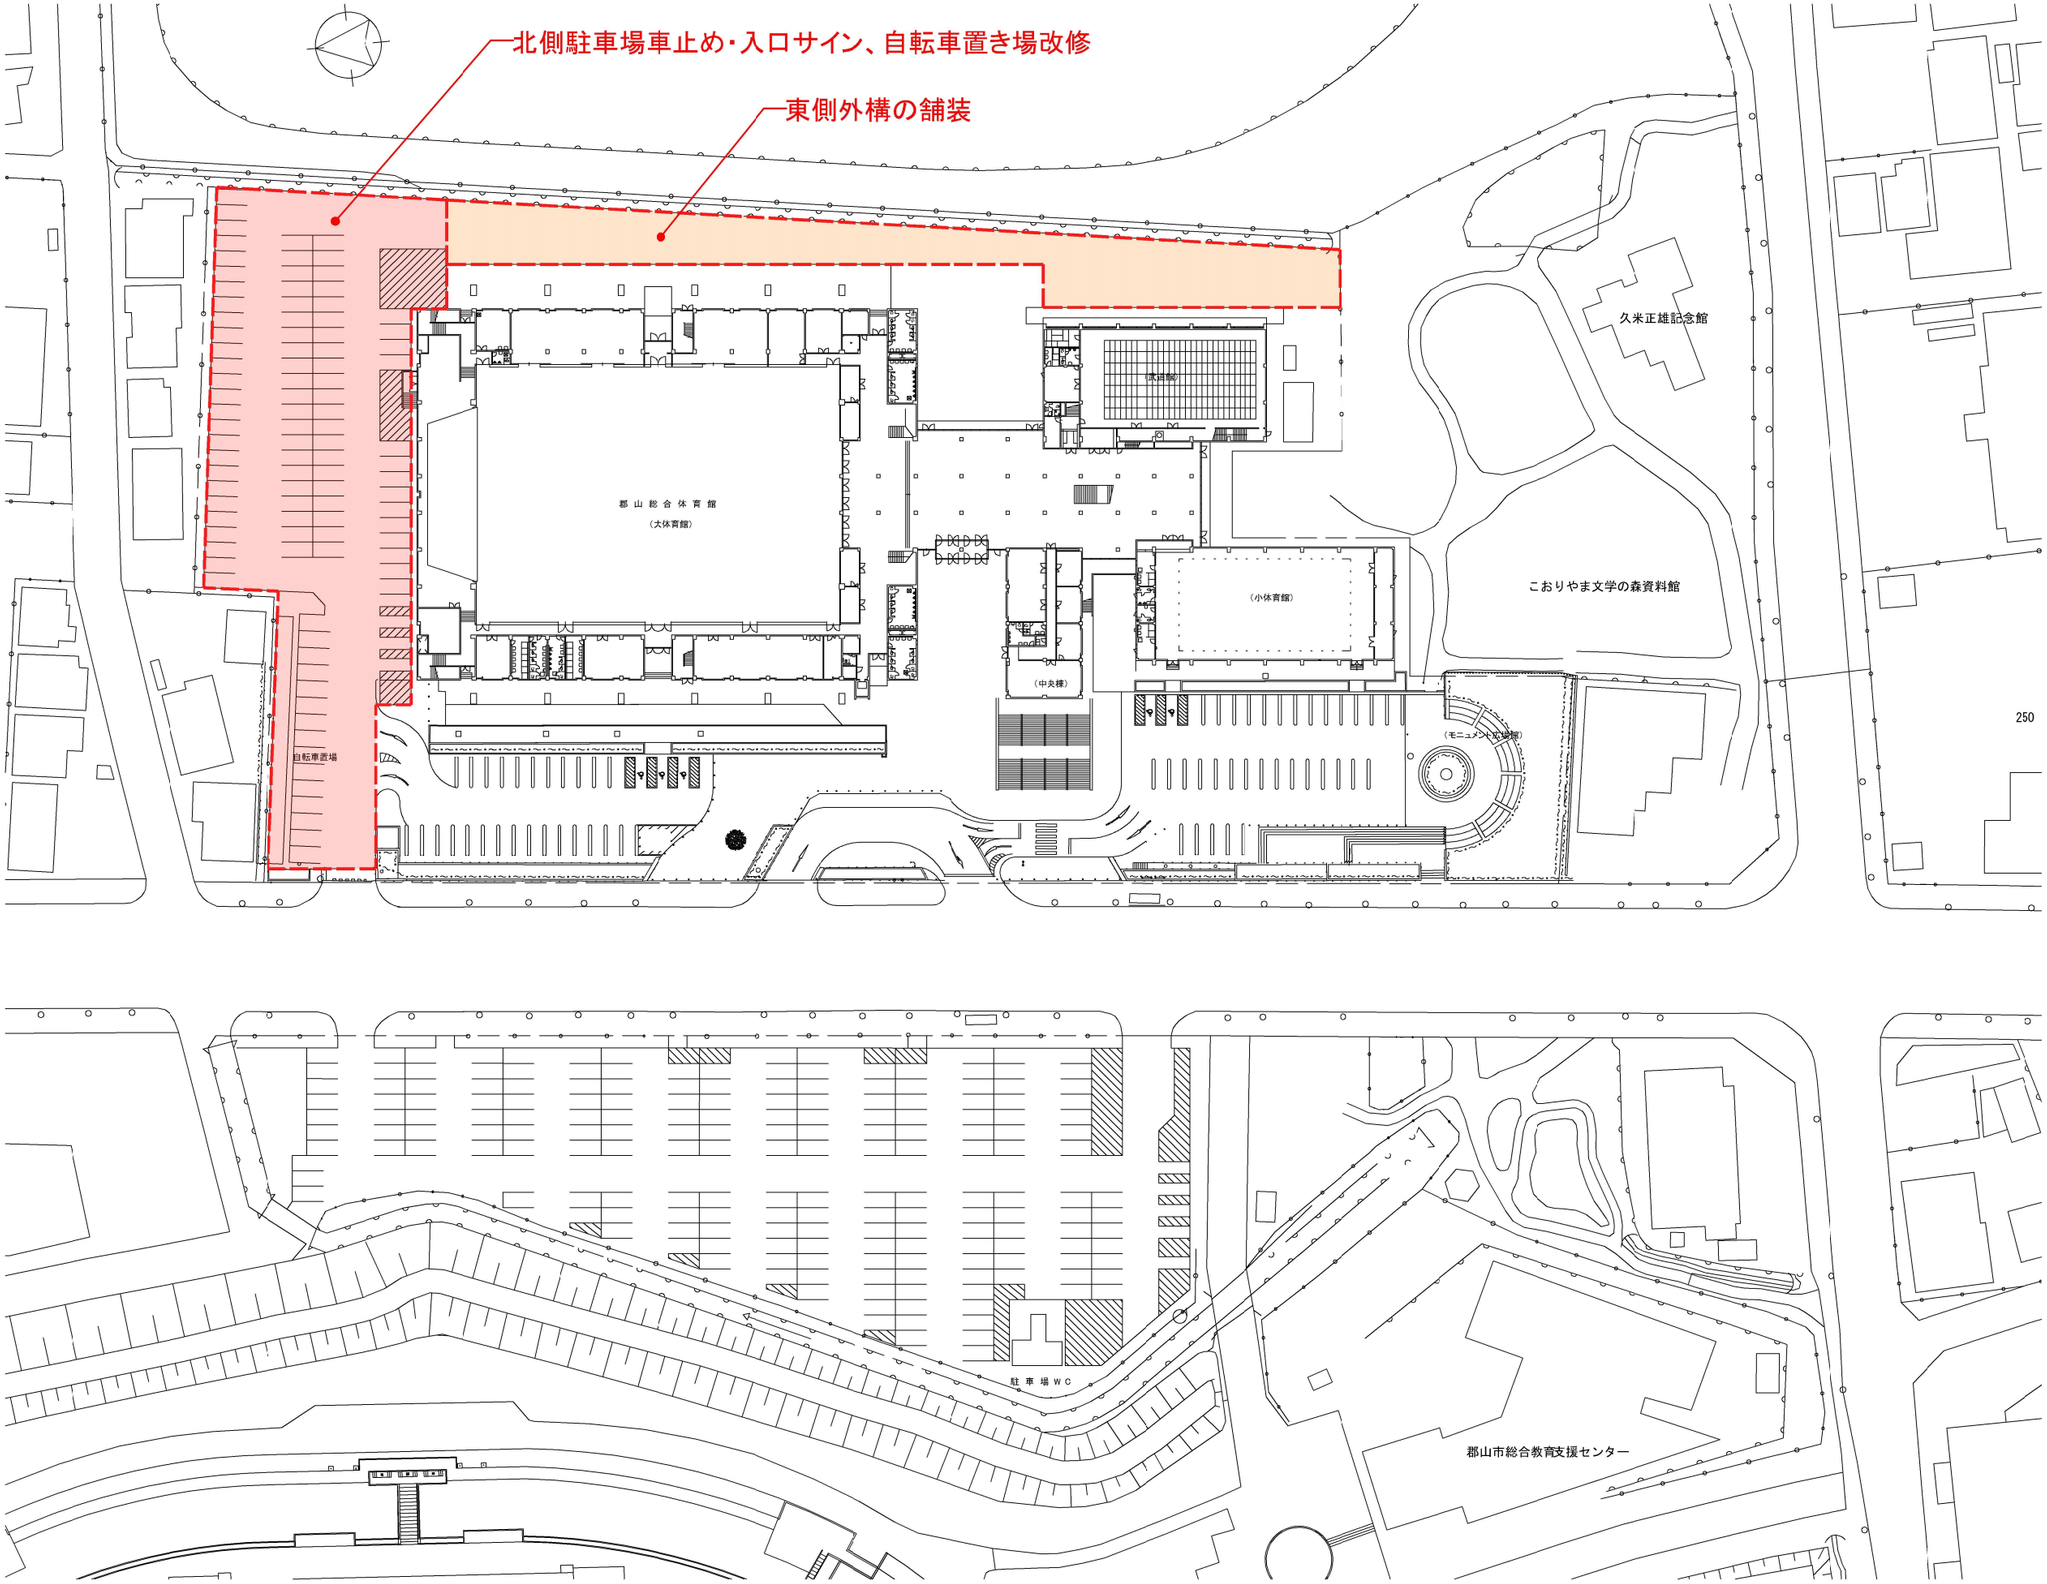

郡山総合体育館　配置図 | 縮尺(A3):1/1000 | 添付資料2 | 2