

地番	66-20	地積測量図
土地の所在	郡山市菜根四丁目	




求積表

地番	① 66-20			
NO	X _n	Y _n	Y _{n+1} -Y _{n-1}	X _n ・(Y _{n+1} -Y _{n-1})
F1	153509.492	46936.158	6.372	978162.483024
F2	153507.612	46936.249	4.366	670214.233992
A16	153508.145	46940.524	3.292	505348.813340
A15	153521.744	46939.541	-9.296	-1427138.132224
A14	153520.790	46931.228	-12.149	-1865124.077710
A10	153520.398	46927.392	-3.255	-499708.895490
A11	153517.475	46927.973	0.662	101628.568450
A12	153511.800	46928.054	1.904	292286.467200
A13	153509.366	46929.877	8.104	1244039.902064
合計				-290.637354
合計面積				145.3186770
地積				145.31 m ²

点名	X座標	Y座標	種別
福島郡山1A	151221.728	43499.272	電子基準点
福島郡山2	158107.875	26778.327	電子基準点
福島郡山3	160511.549	55807.302	電子基準点

点名	X座標	Y座標	標識種類
GT1	153501.480	46913.233	金属錐(U字溝縁)
T1	153506.600	46935.390	金属錐(Asカーブ)
T2	153520.308	46929.742	金属錐(集水溝縁)

世界測地系(測地成果2011) 平面直角座標系IX 令和3年6月25日測量

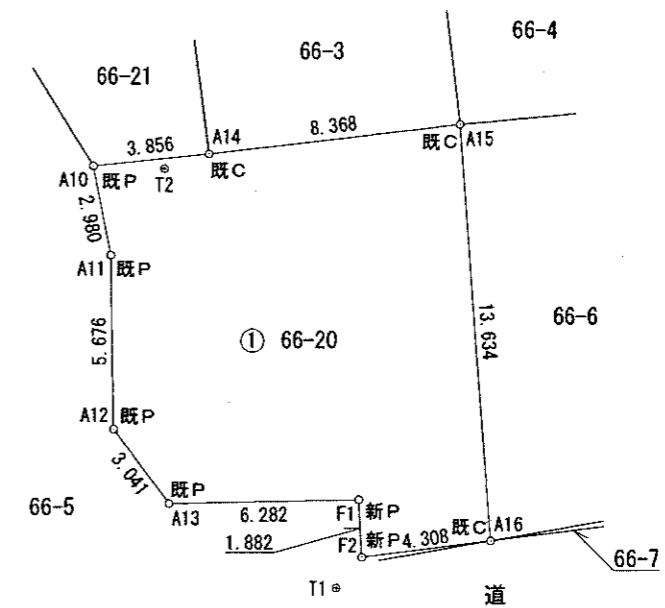

GT1

筆界標符号
 C:コンクリート杭 P:プラスチック杭 S:石杭 M:刻印 R:鉄 A:金属プレート

作成者	公益社団法人 福島県公共嘱託登記土地家屋調査士協会 土地家屋調査士 鈴木 亨介 (令和3年7月26日作成)	嘱託者	郡山市長 品川 万里	縮尺	1/250
-----	--	-----	------------	----	-------